



Tay
01

Affitto ramo d'azienda gestione
bar ristoro "della stazione di
valle dell'ex Funivia Canin"

Estratto CTR
individuazione area di interesse

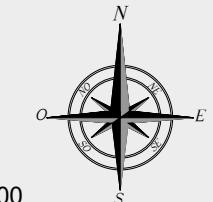


Scala 1:2000

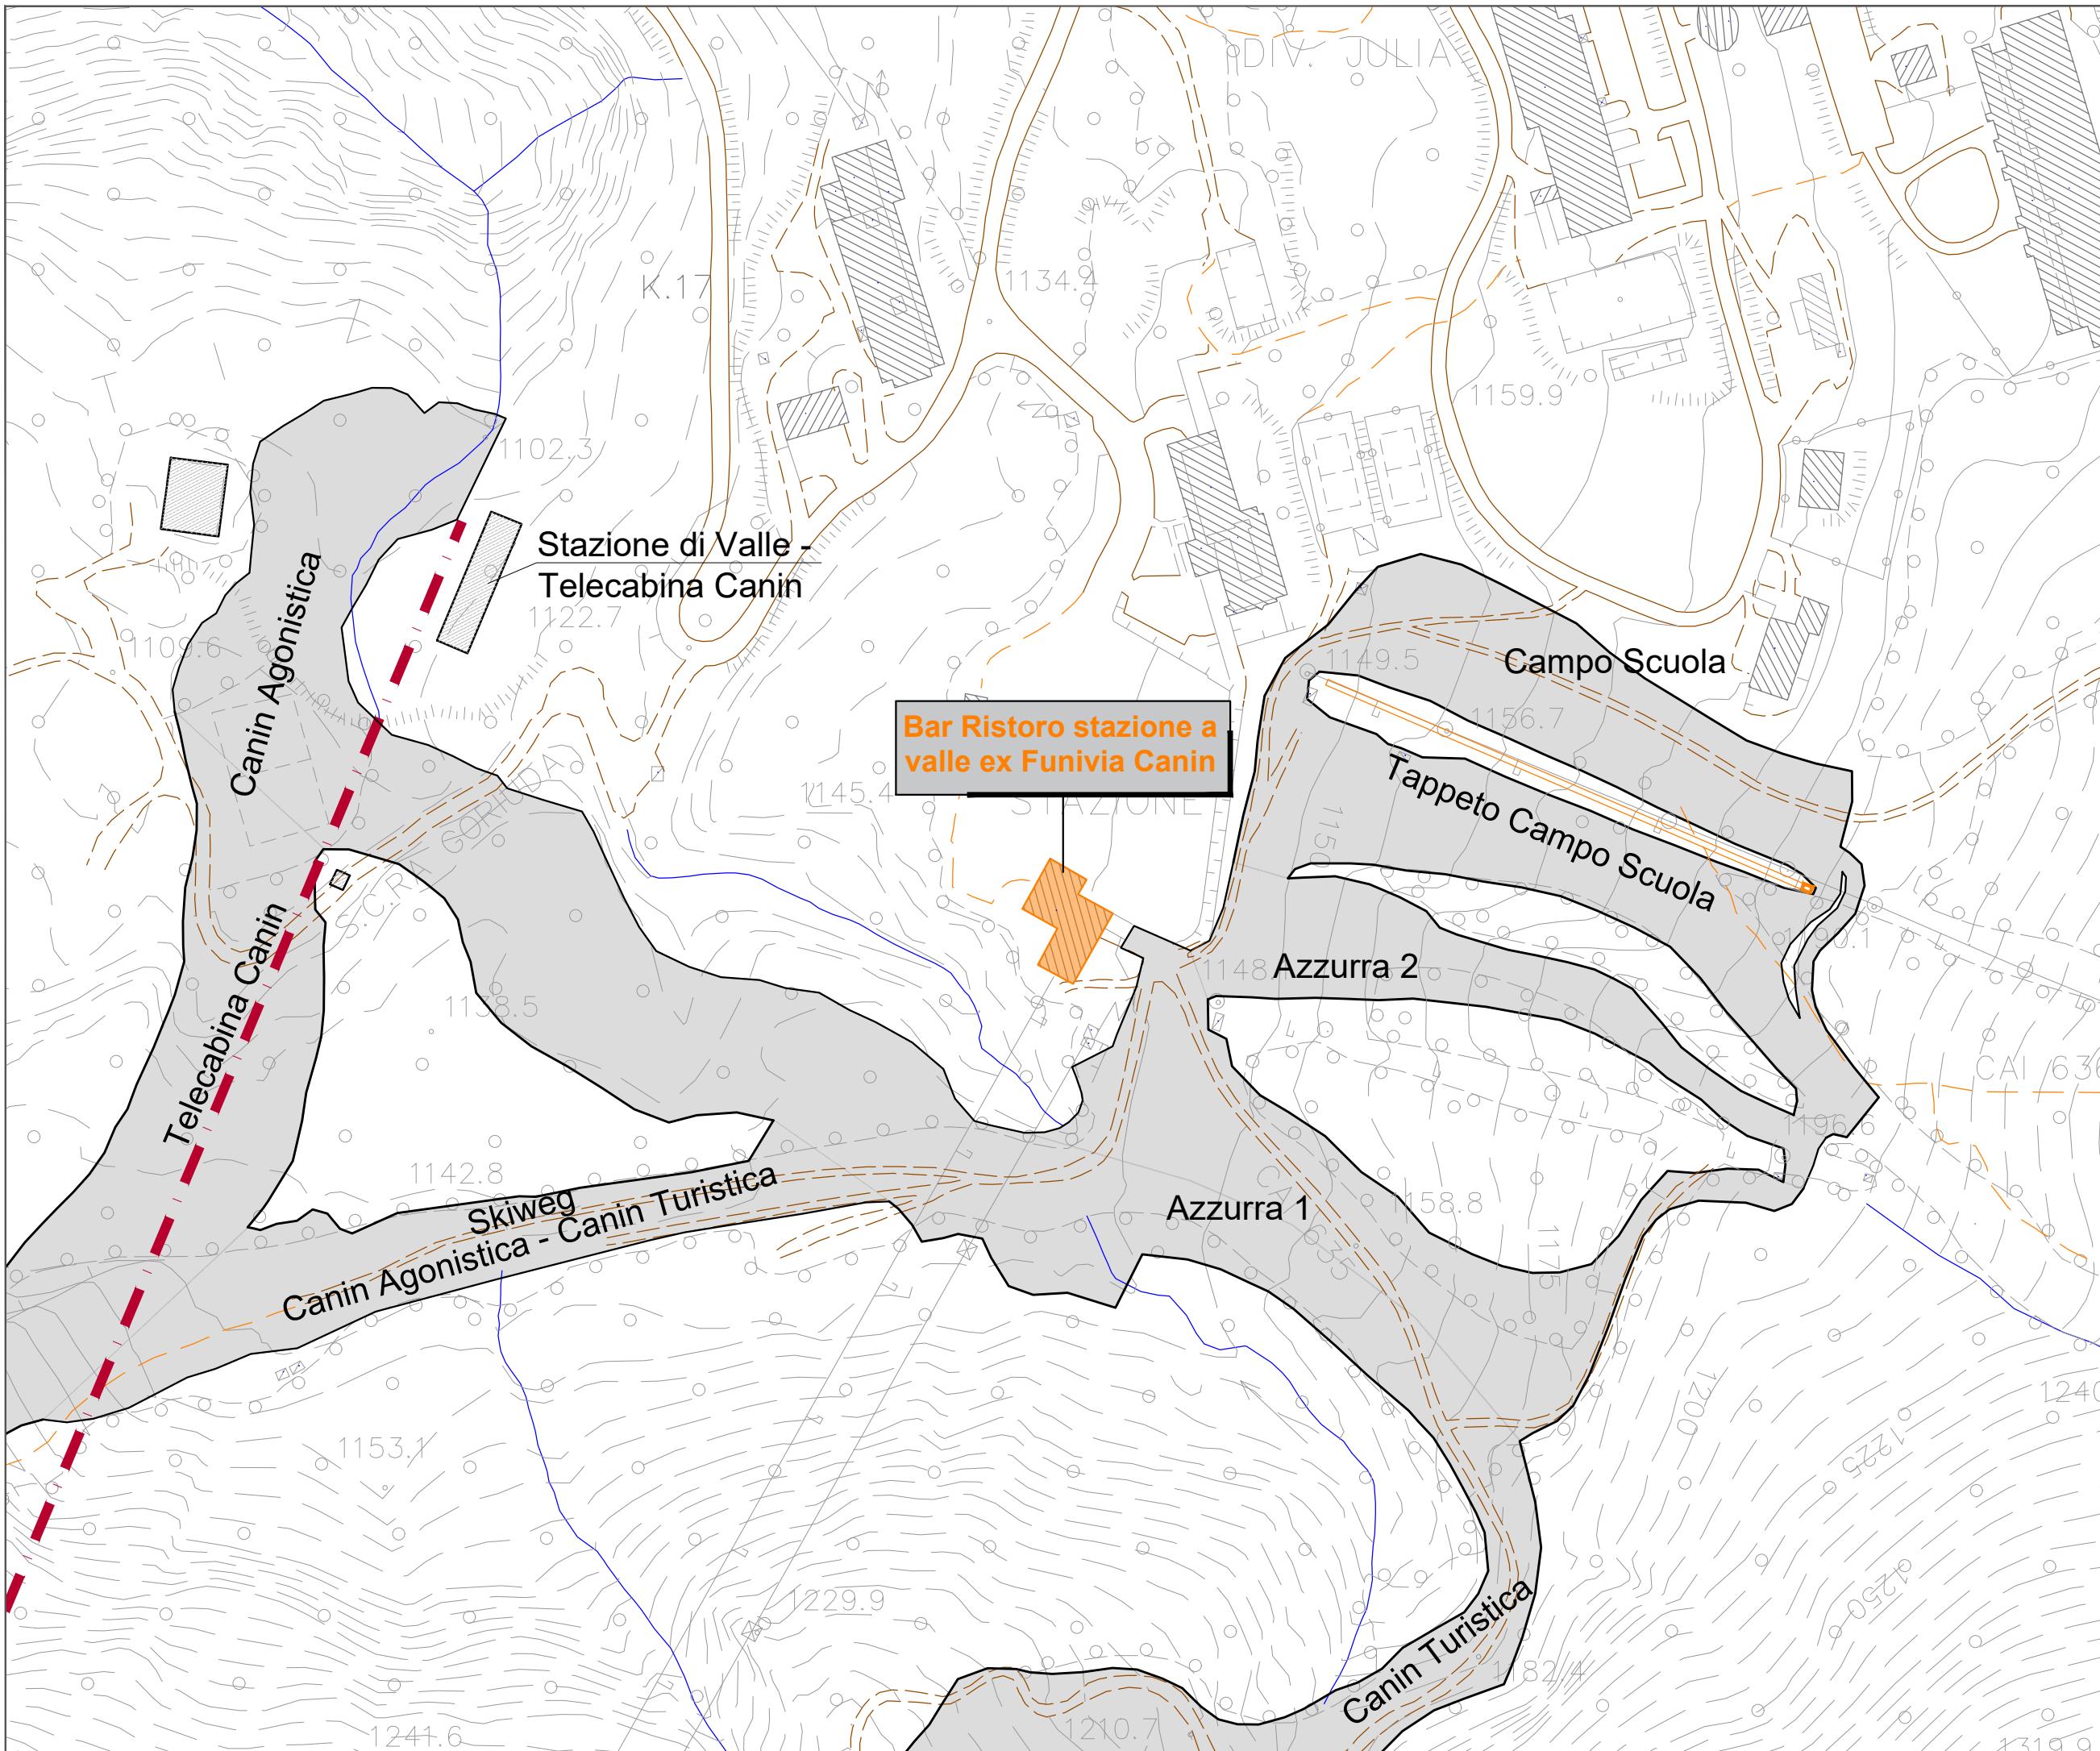

Tay
02

Affitto ramo d'azienda gestione
bar ristoro "della stazione di
valle dell'ex Funivia Canin"

Estratto ORTOFOTO
individuazione area di interesse

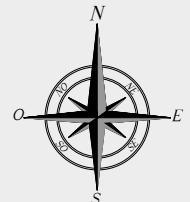


Scala 1:2000




Tay 03

Affitto ramo d'azienda gestione
bar ristoro "della stazione di
valle dell'ex Funivia Canin"


Estratto MAPPA
individuazione area di interesse

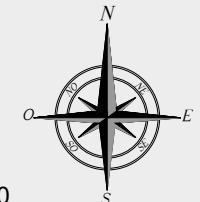

Scala 1:2000

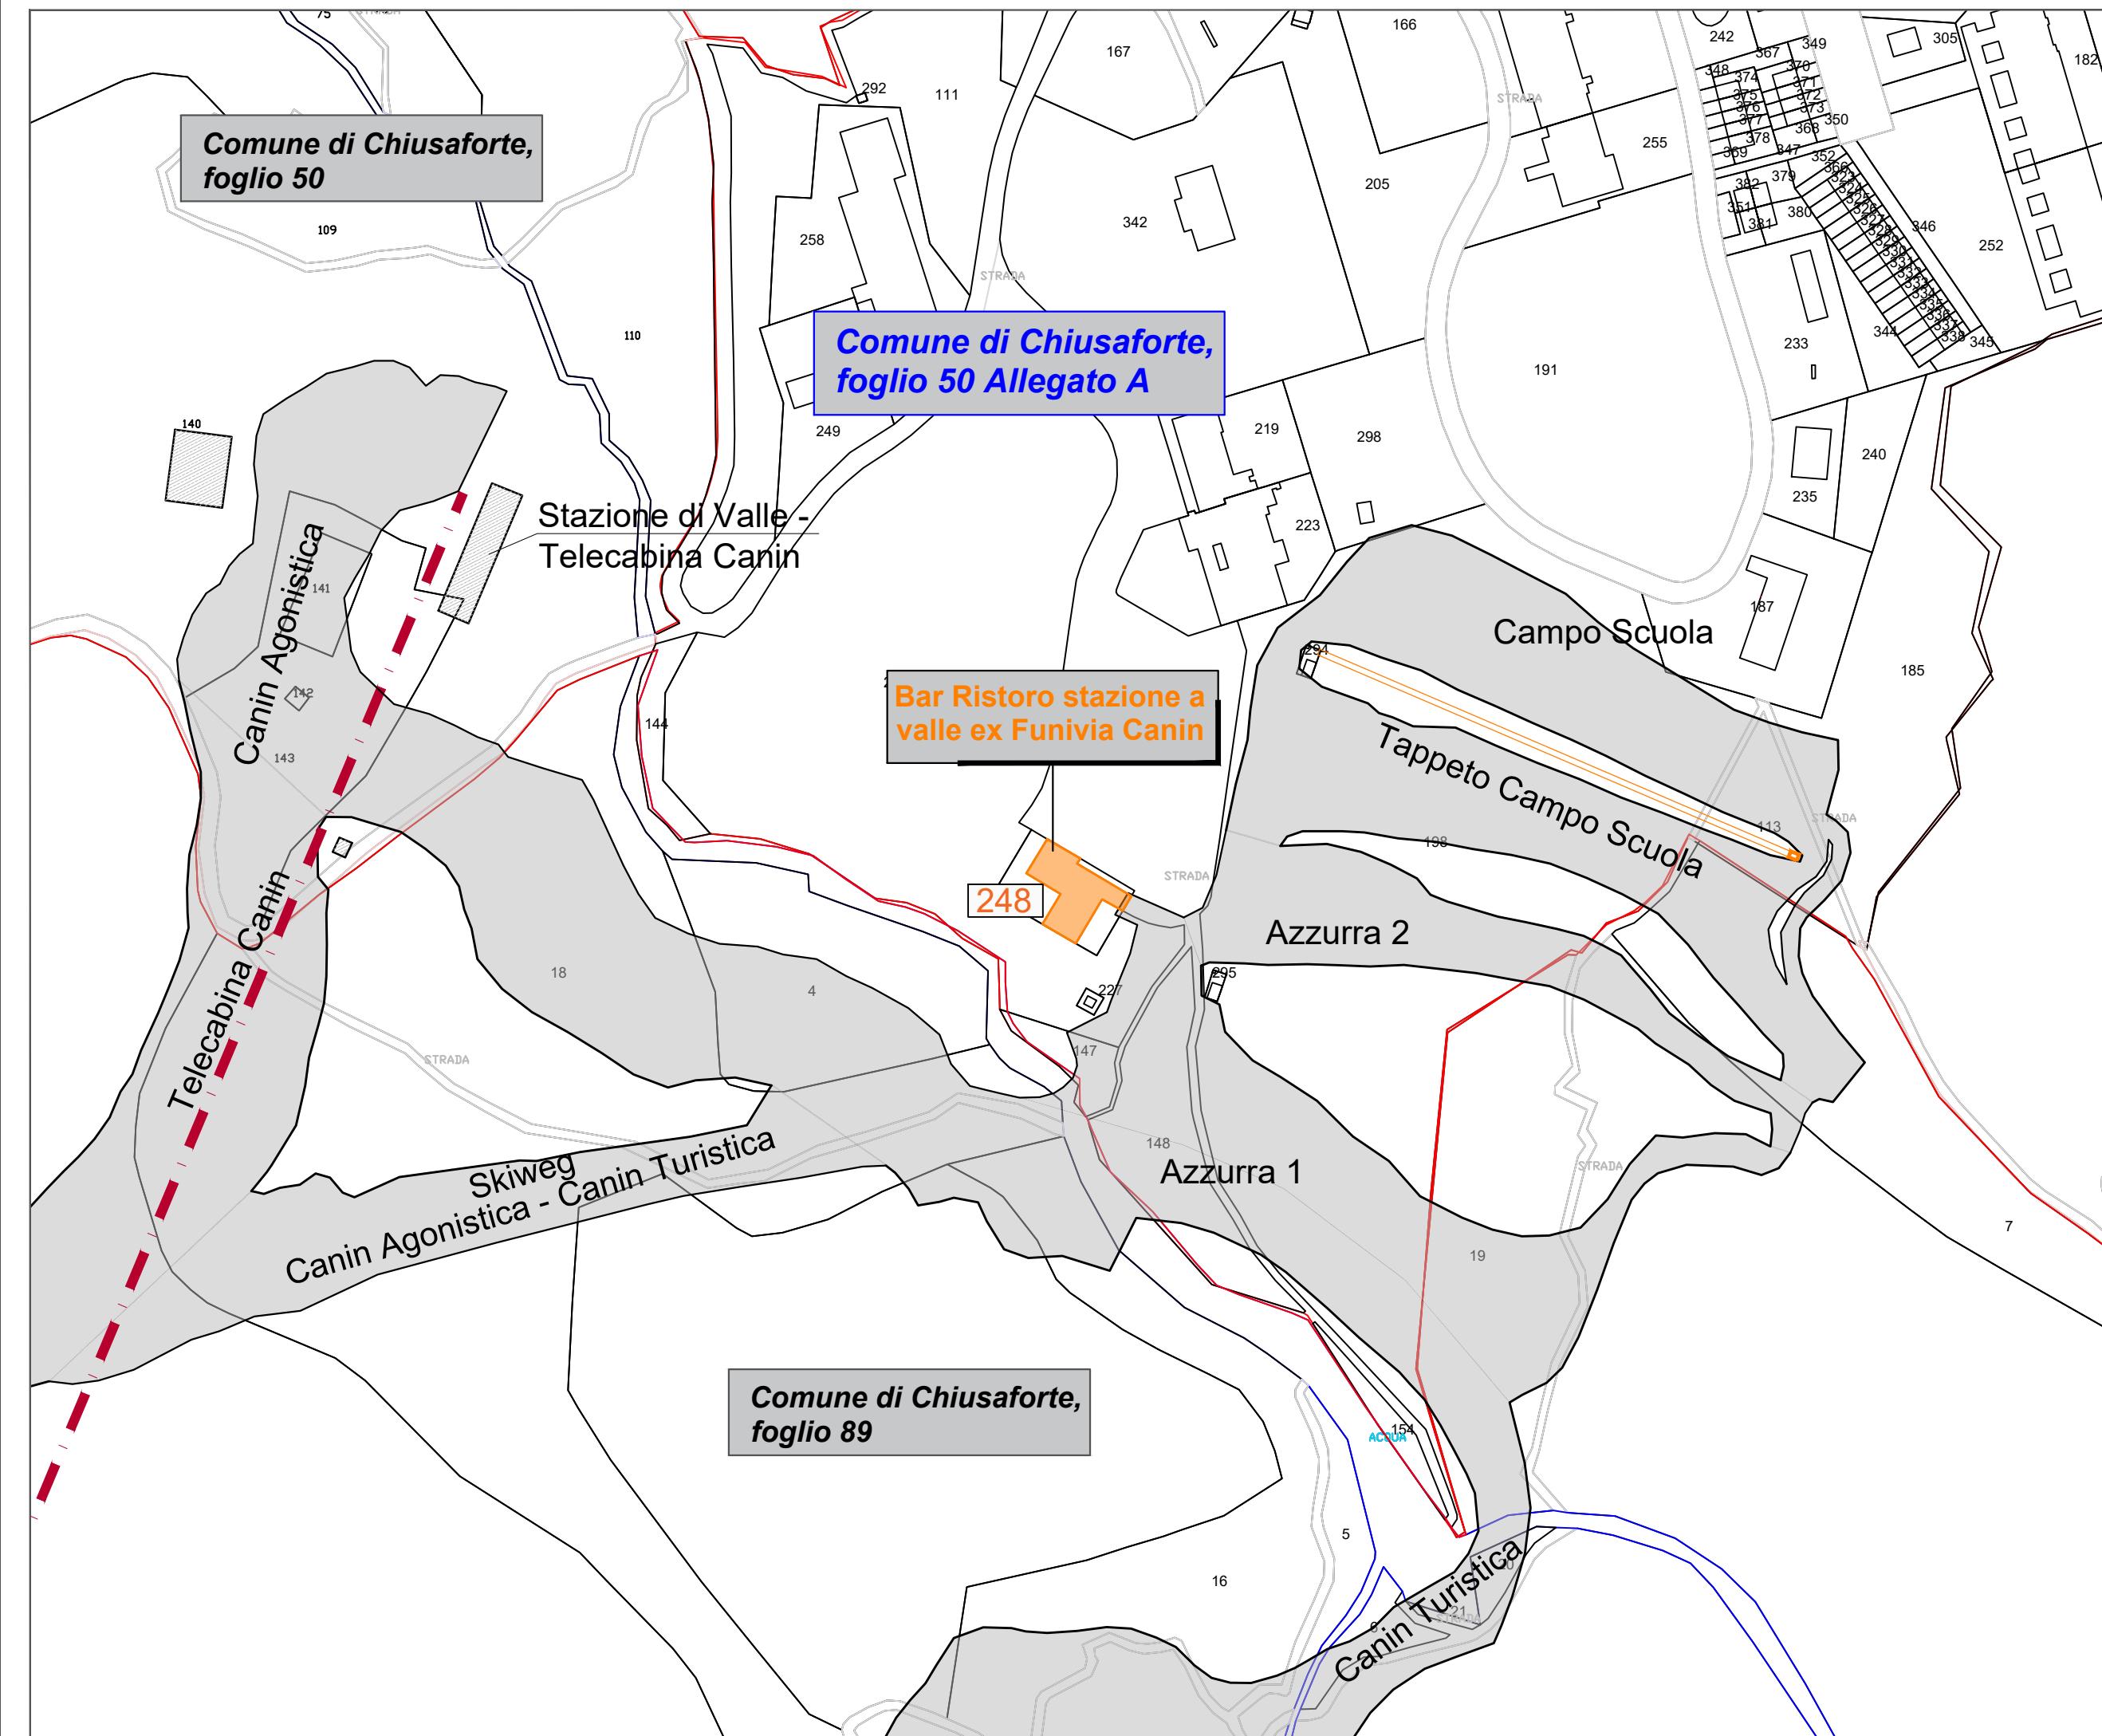

Piano seminterrato

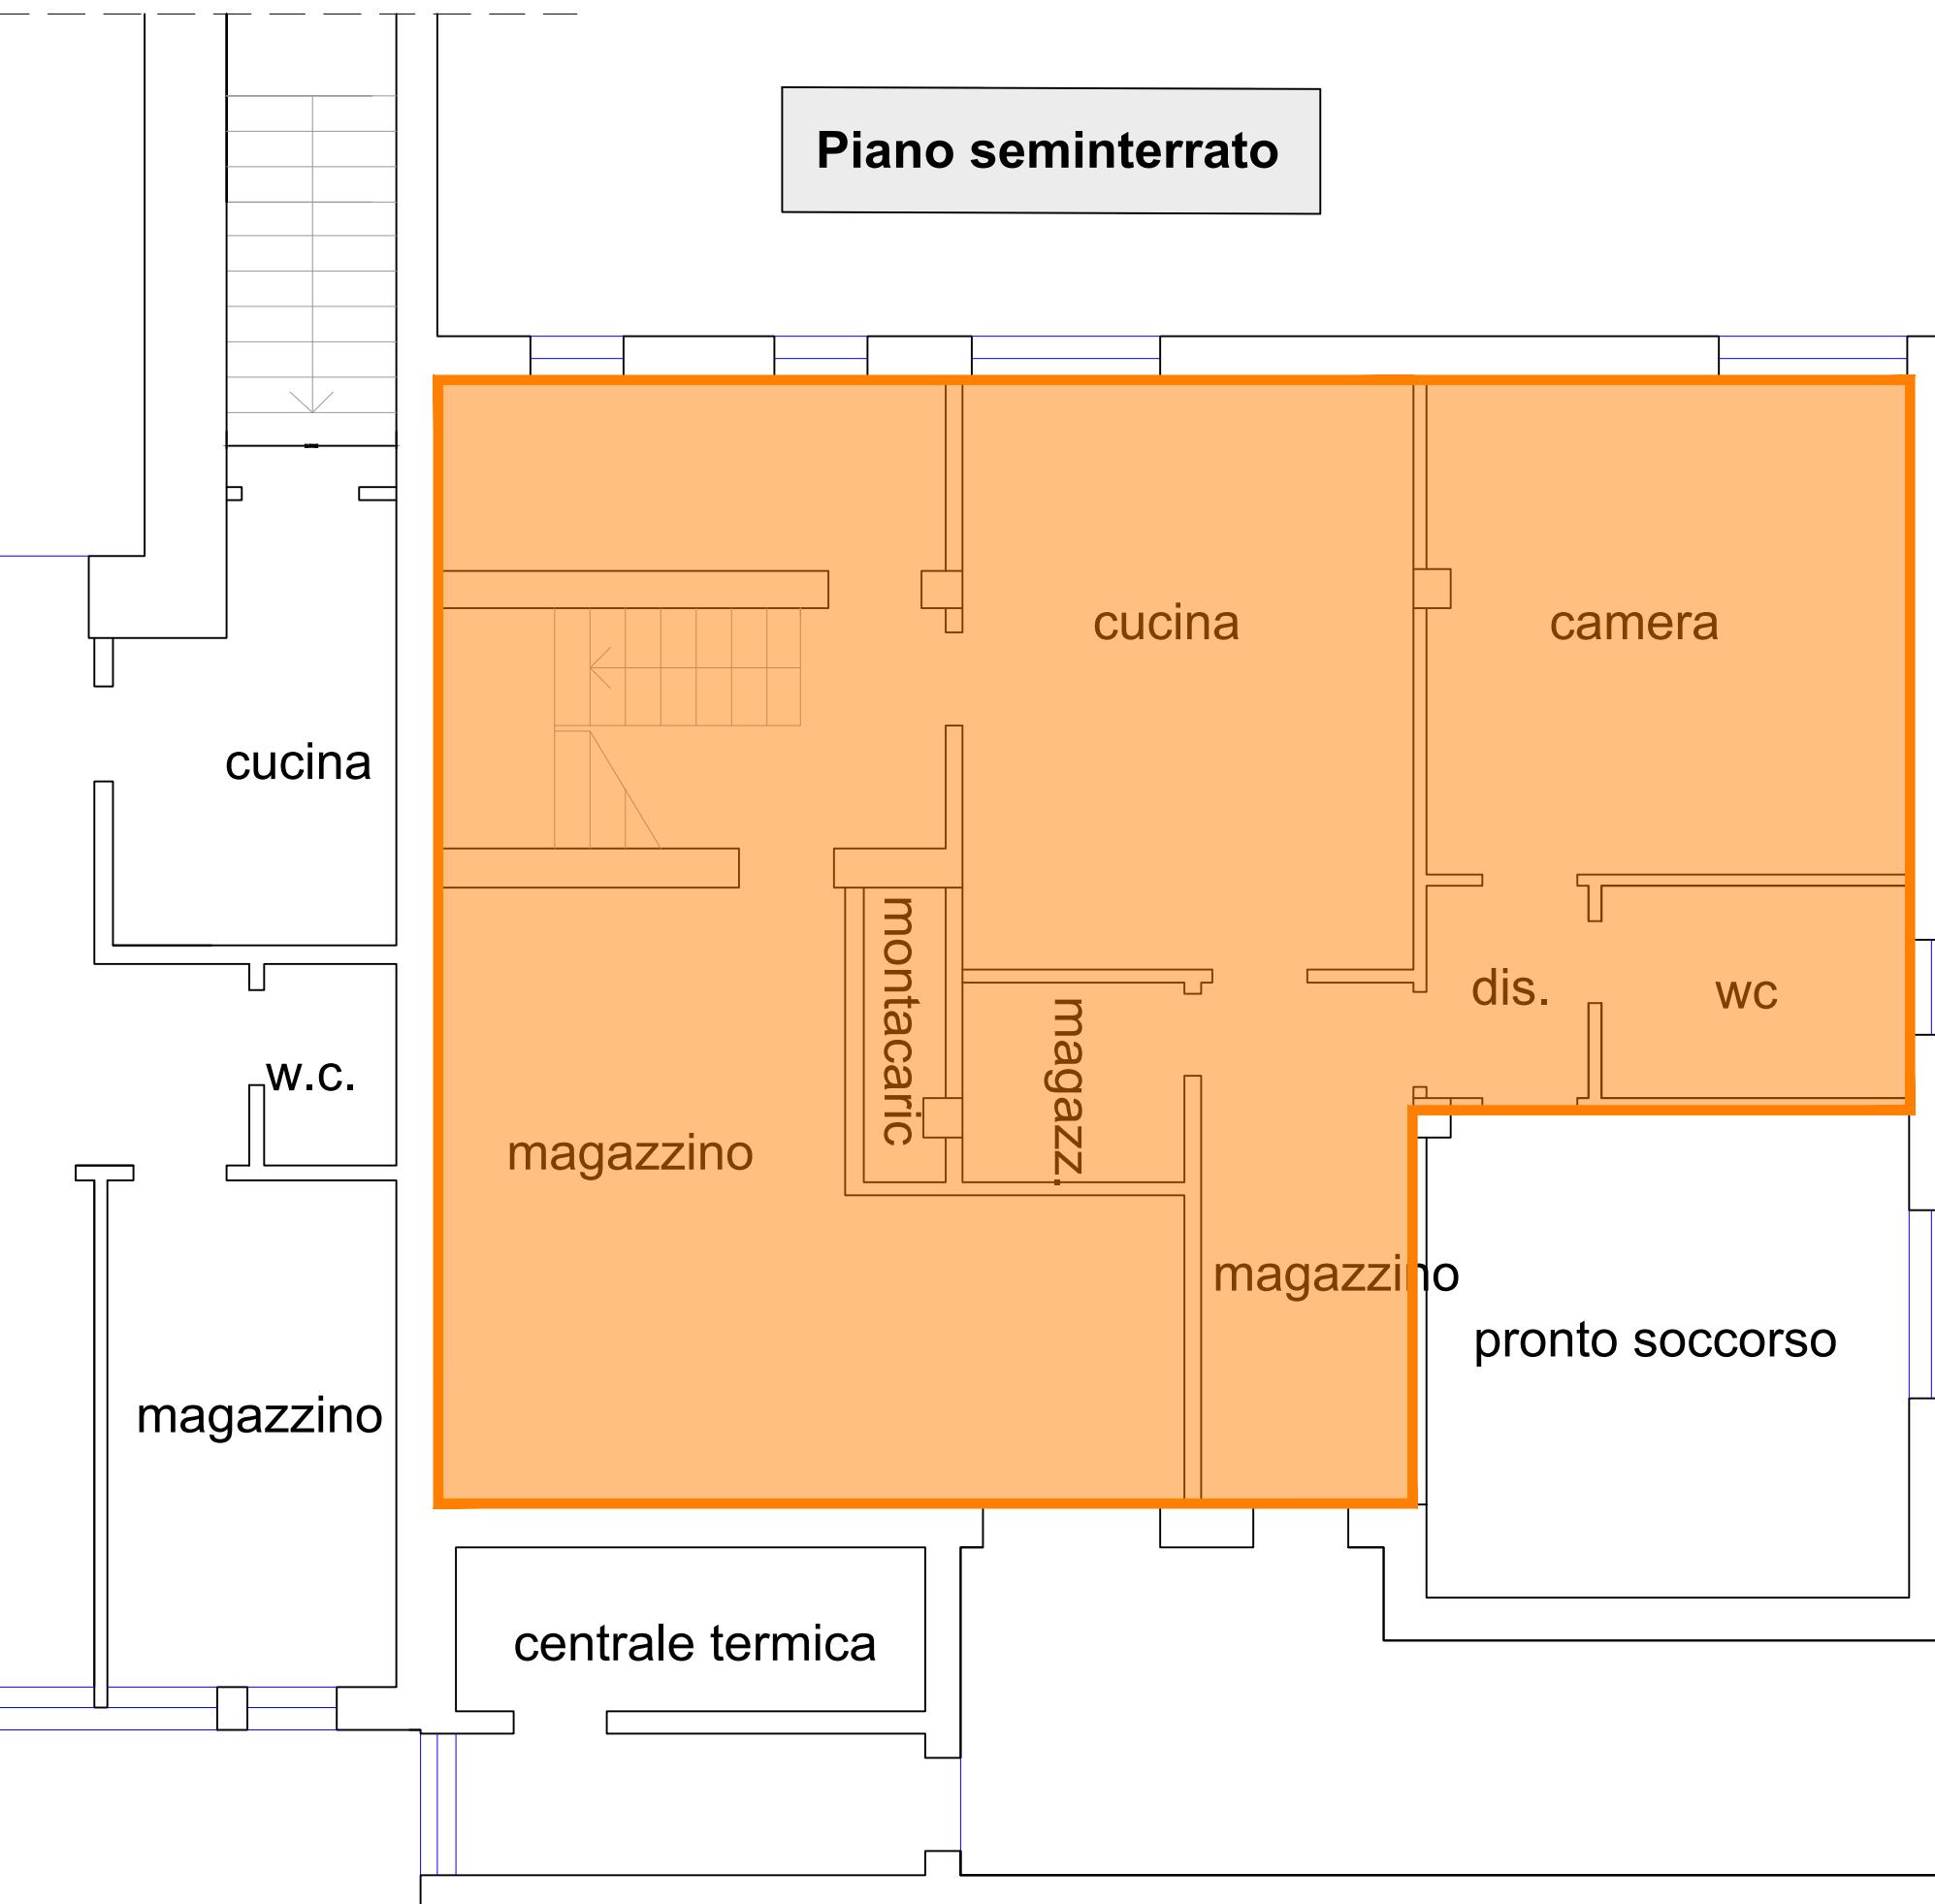


Legenda:

area di competenza del ristoro

Tav
04


Affitto ramo d'azienda gestione
bar ristoro "della stazione di
valle dell'ex Funivia Canin"

Pianta piano seminterrato
individuazione area di interesse

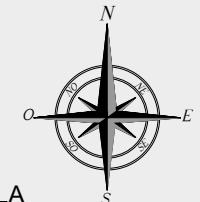

Scala NON IN SCALA


Piano rialzato

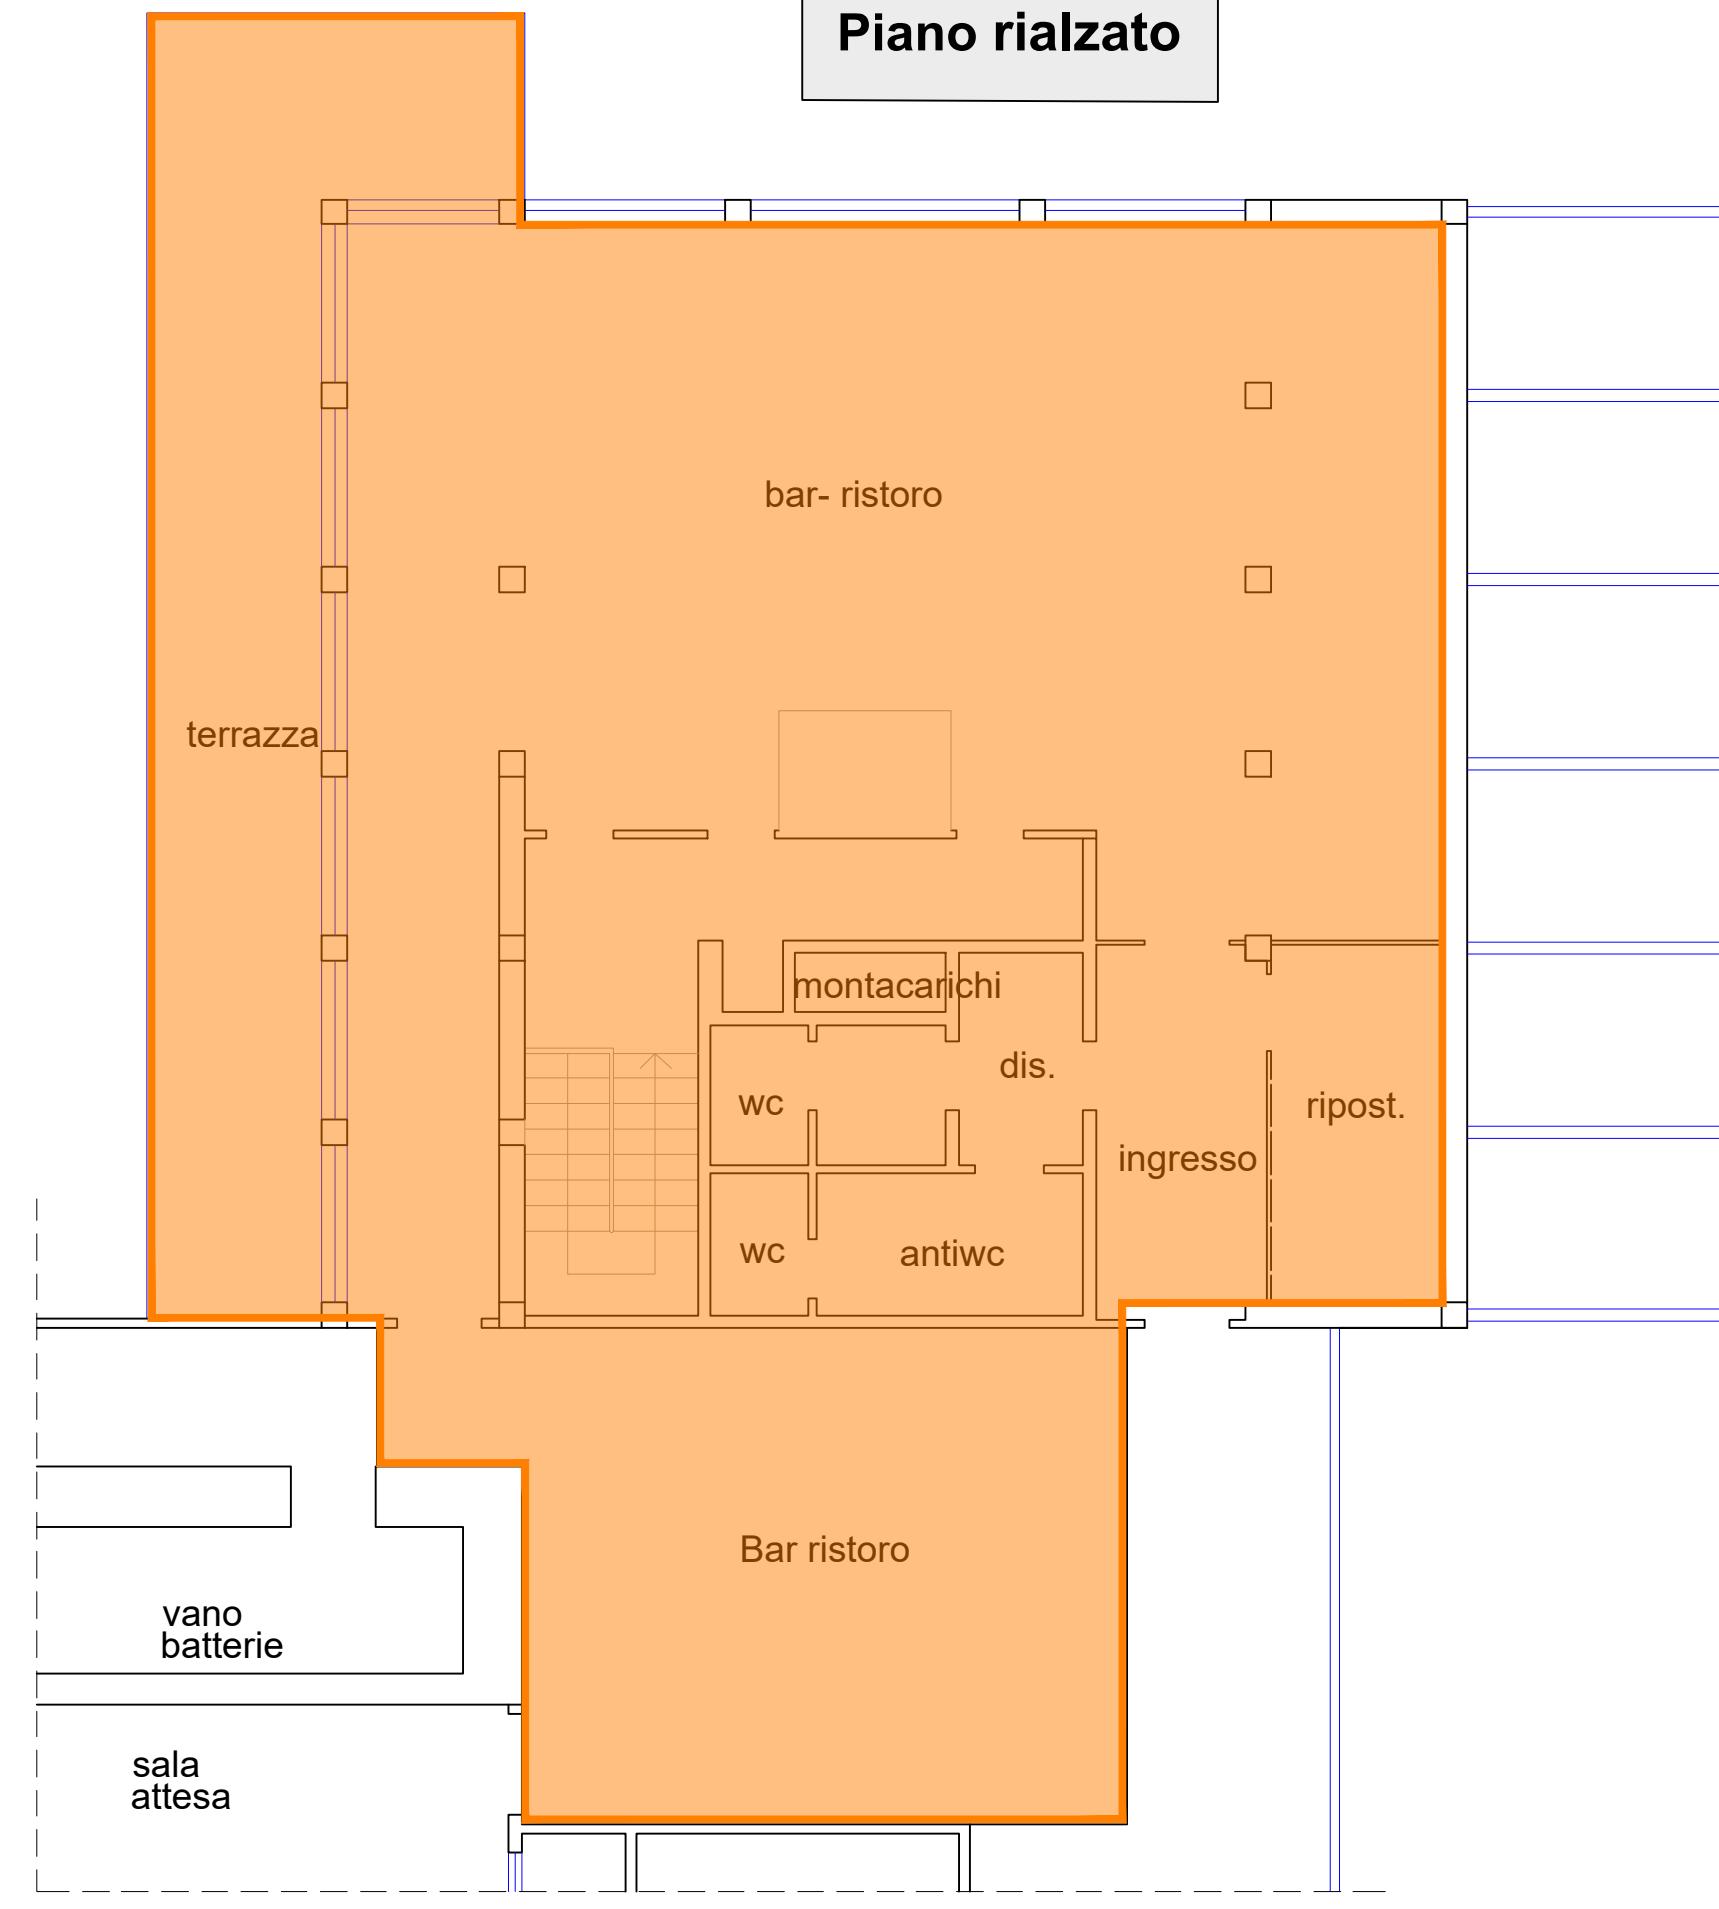

Tay
05

Affitto ramo d'azienda gestione
bar ristoro "della stazione di
valle dell'ex Funivia Canin"

Pianta piano rialzato
individuazione area di interesse

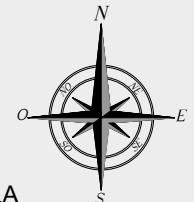

Scala NON IN SCALA