




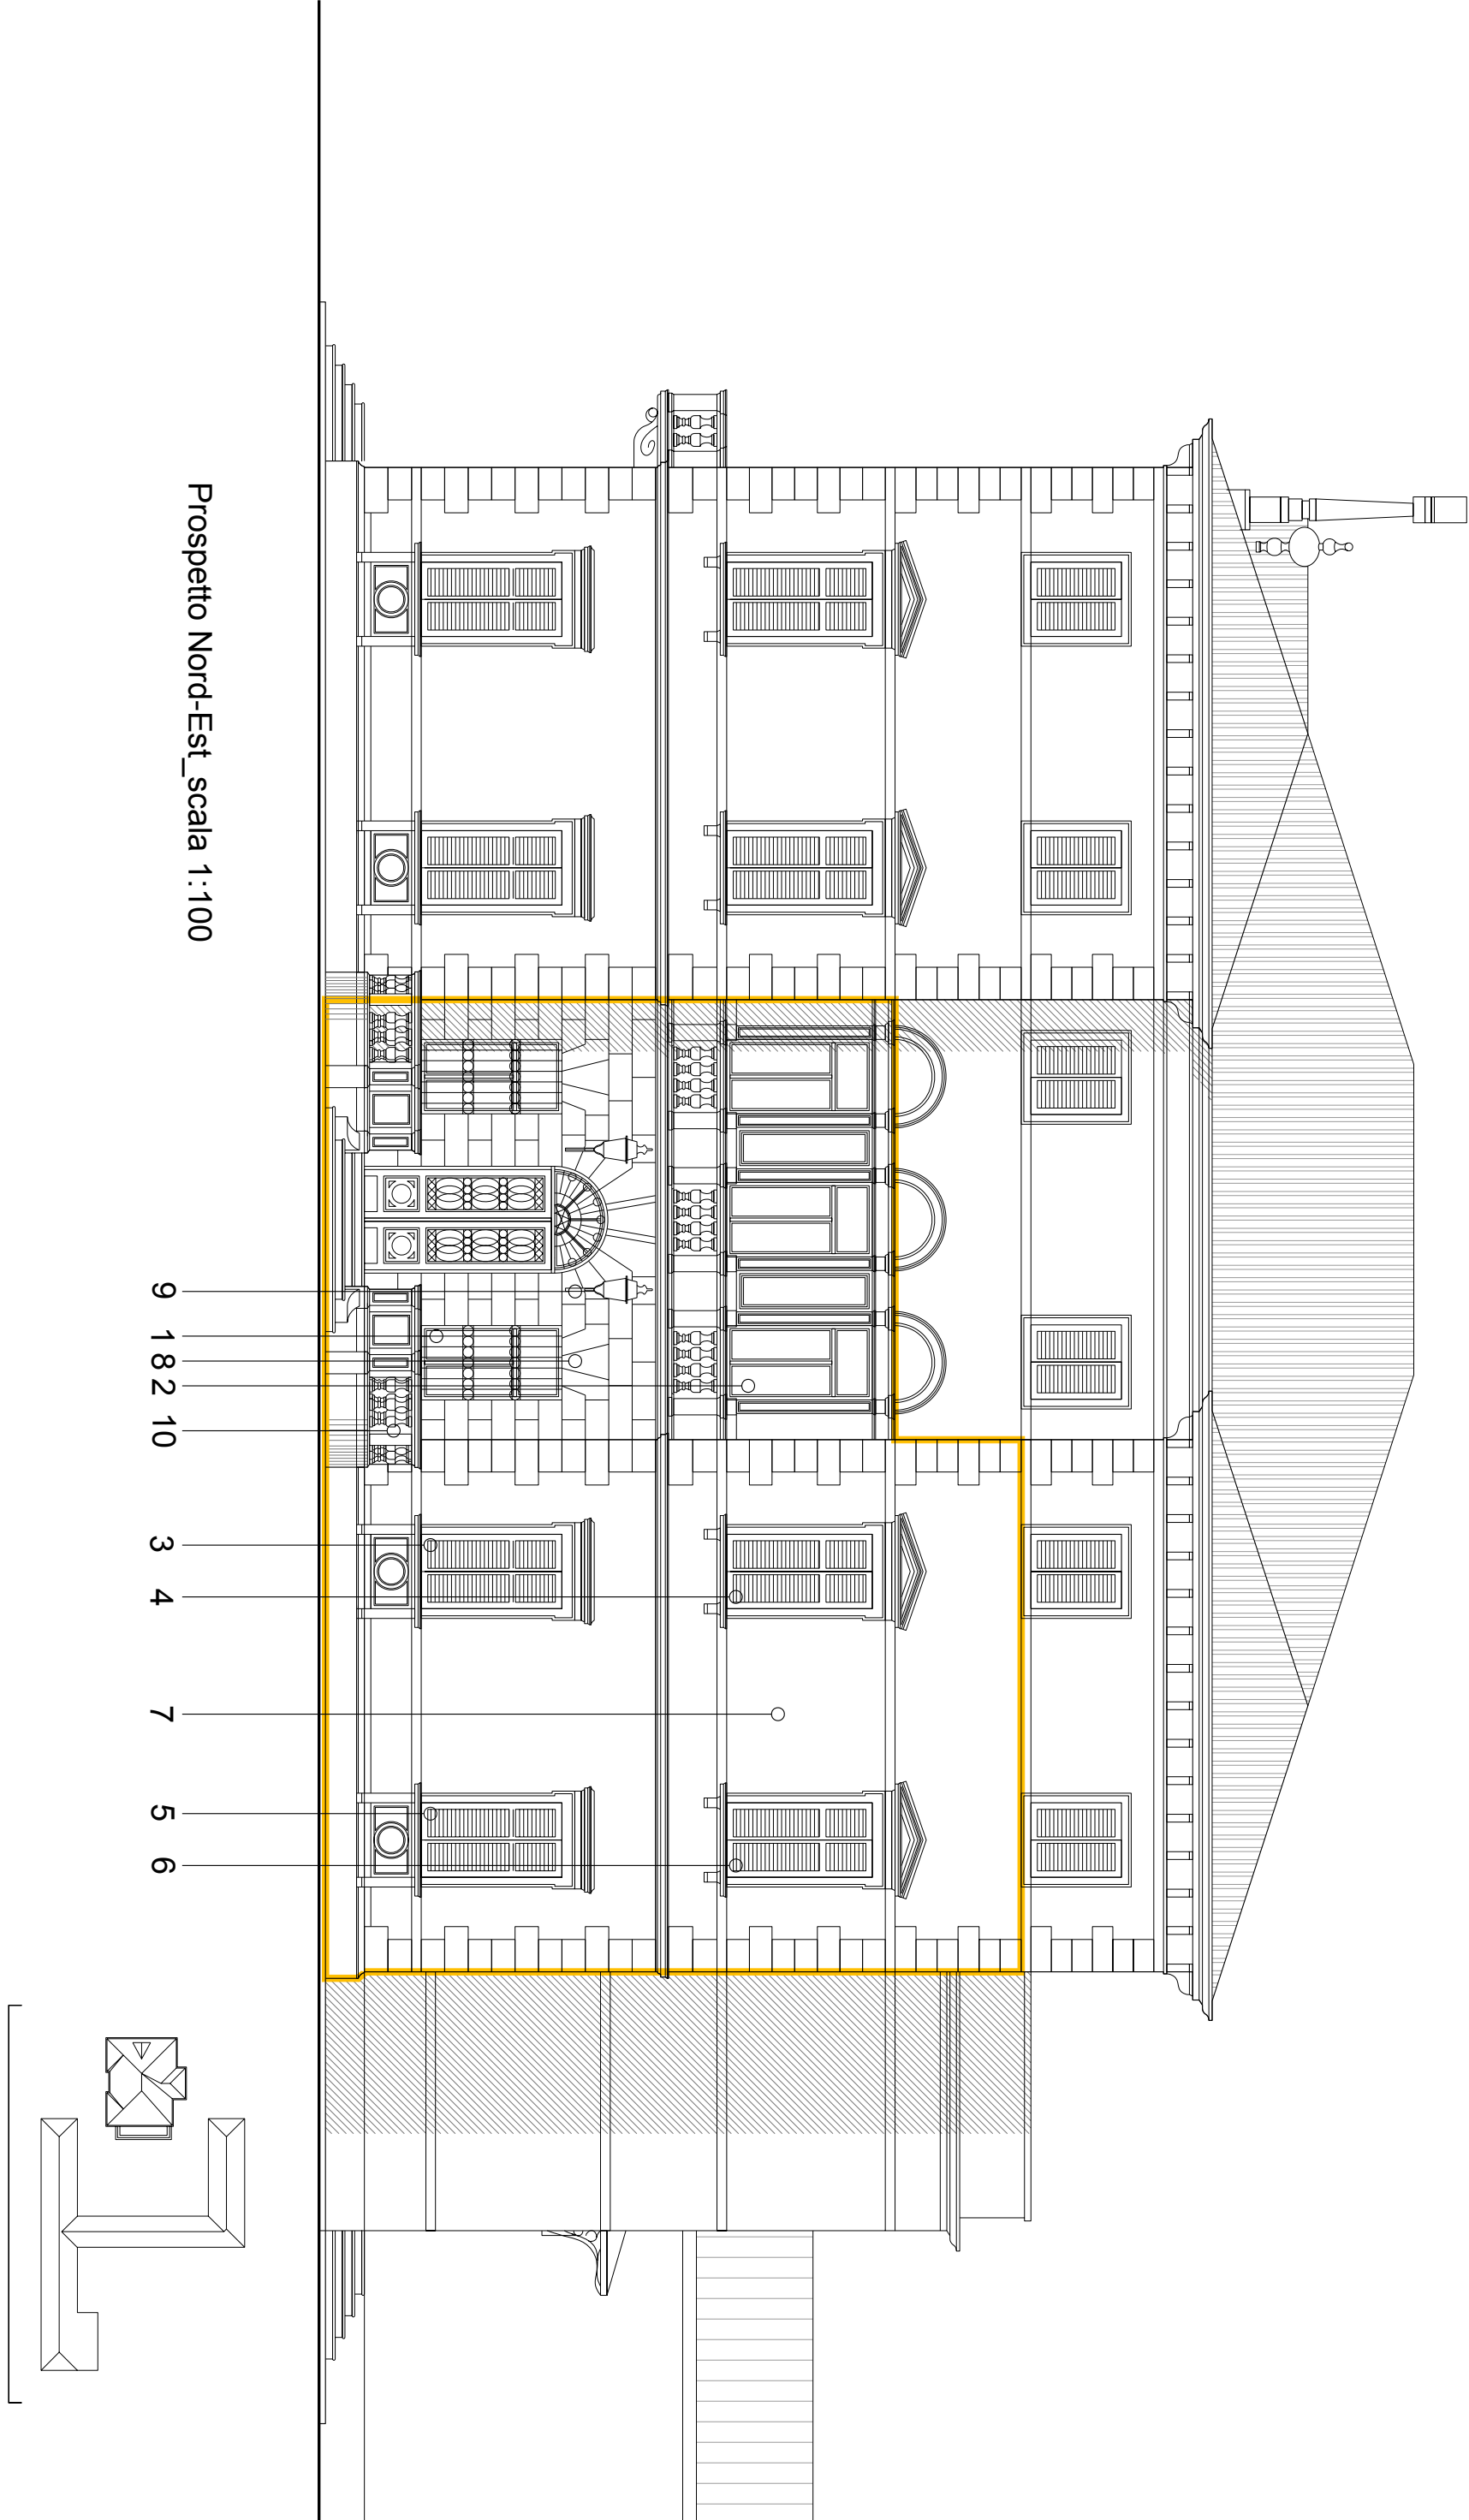


Prospetto Nord-Est scala 1:100

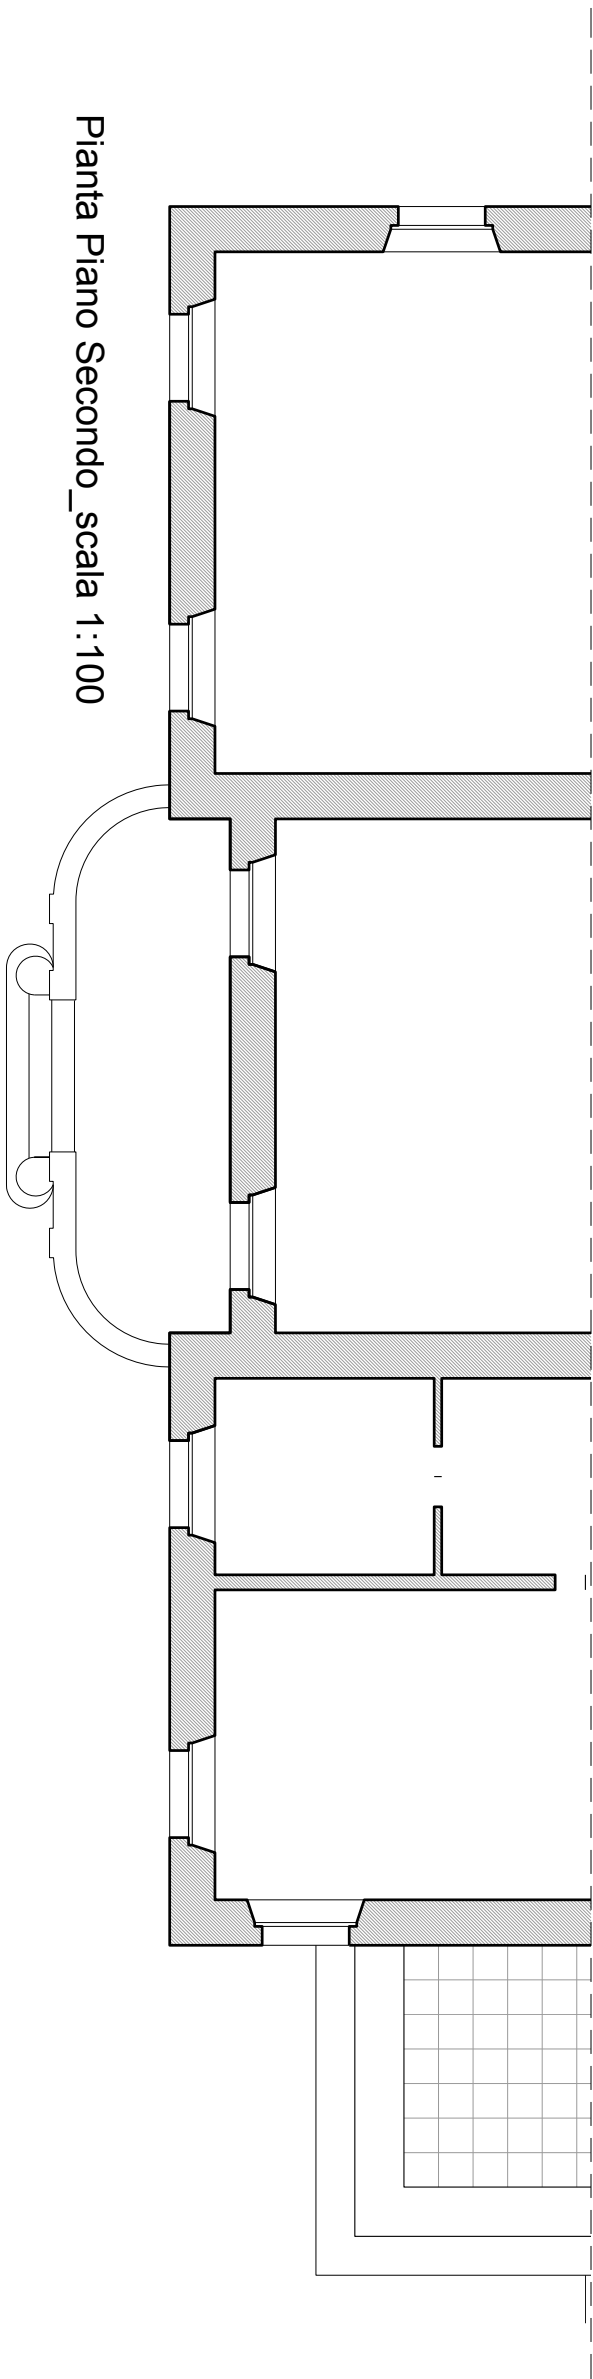


Pianta Piano Secondo scala 1:100

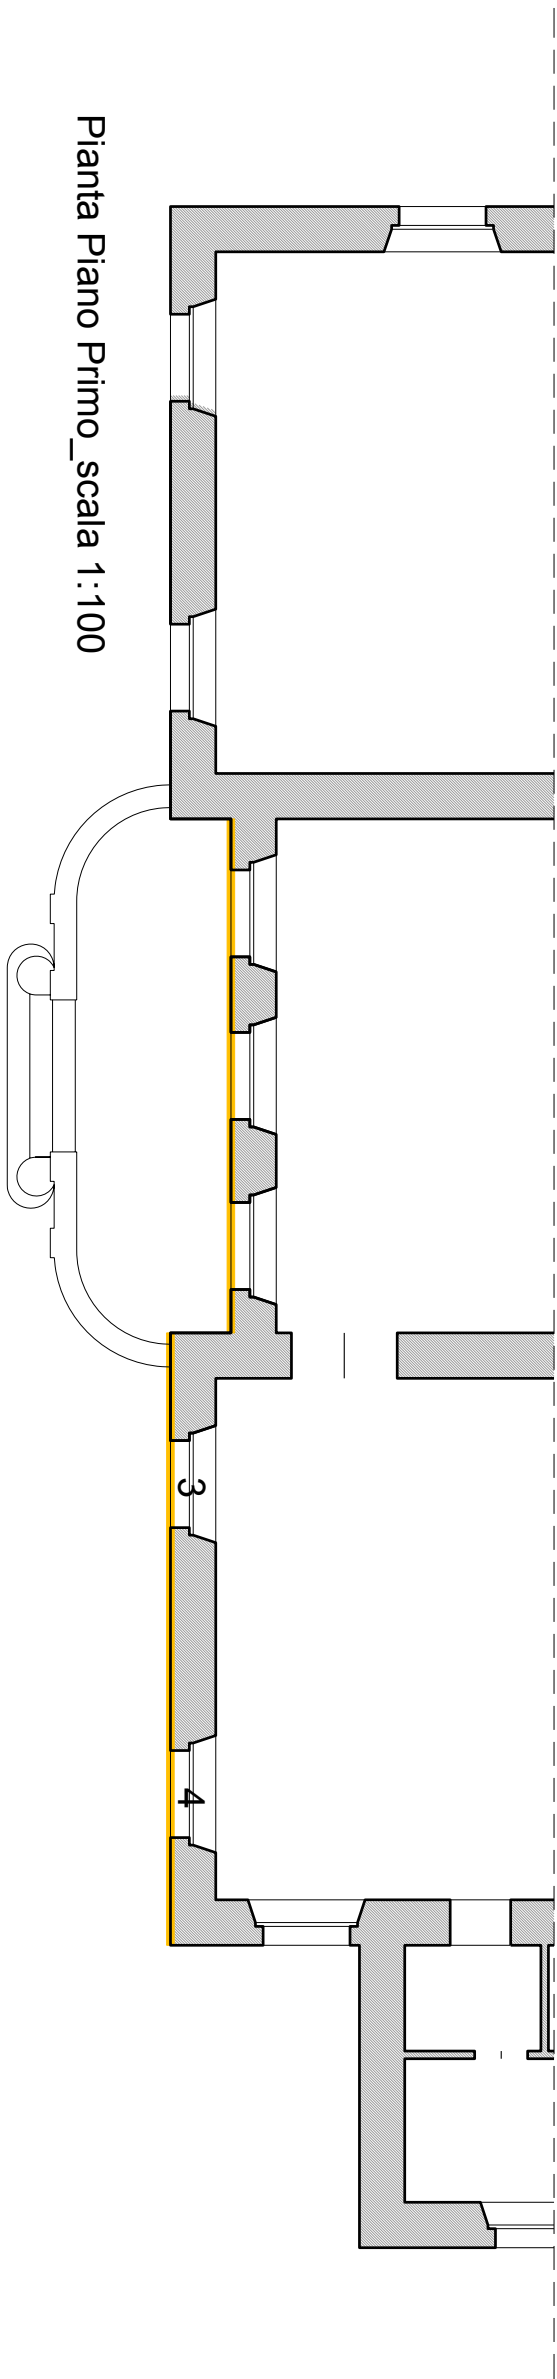

Pianta Piano Primo scala 1:100

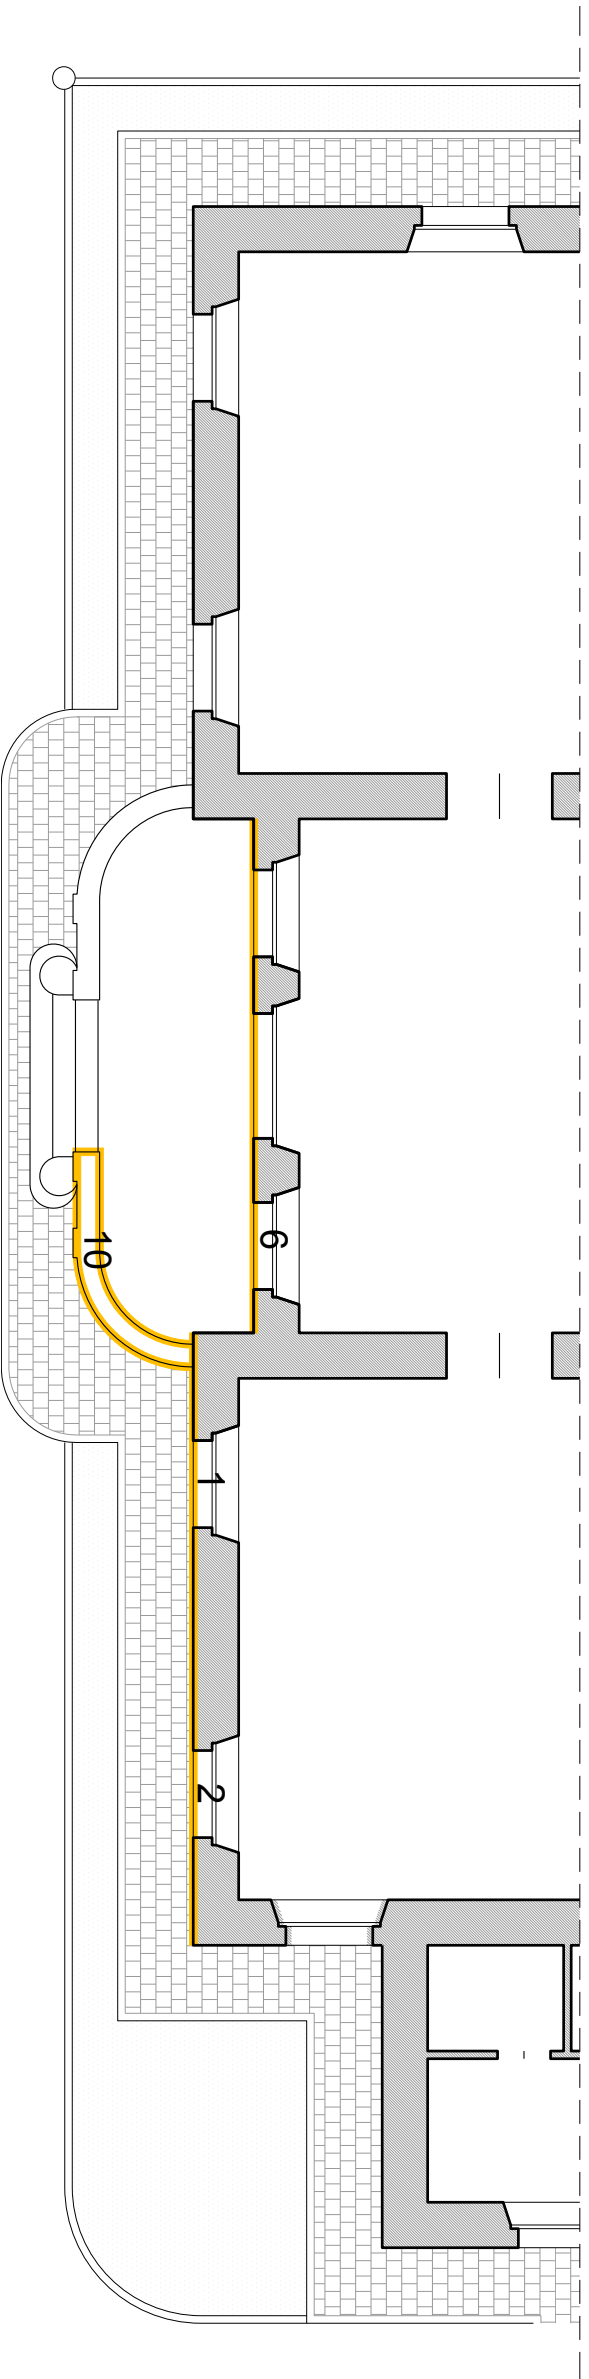

Pianta Piano Terra scala 1:100

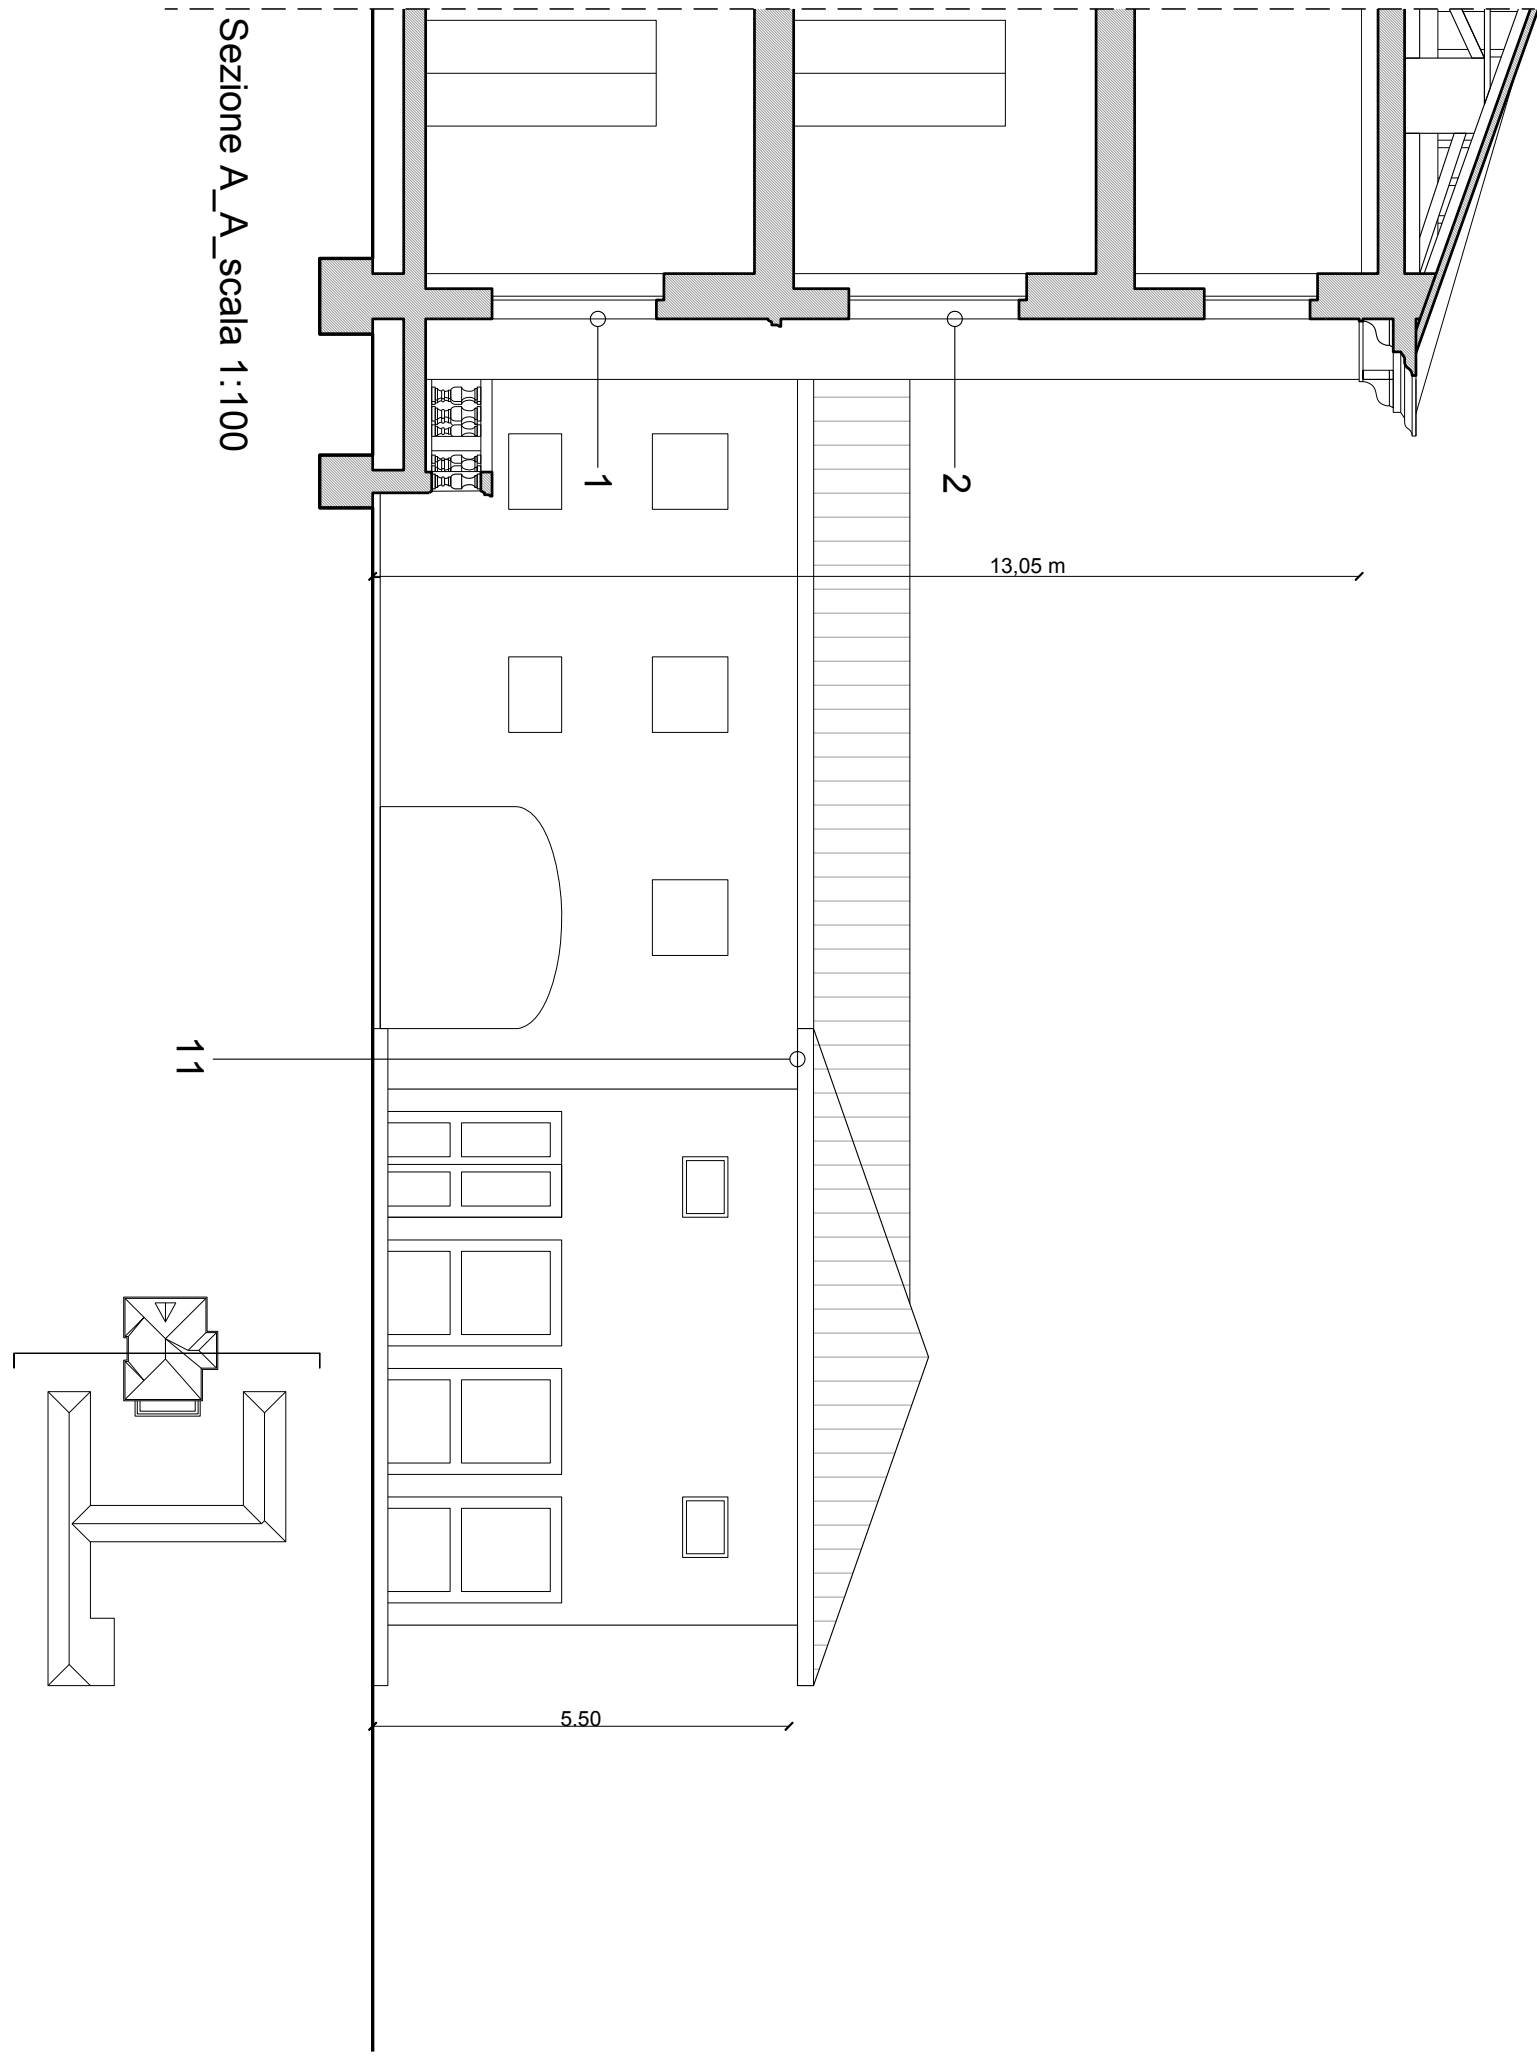

Sezione A-A scala 1:100

LEGENDA
parte di facciata coinvolta

- 1,2,3,4,5,6_Finestre danneggiate
- 4,6_Oscuranti danneggiati
- 6_Inferriata danneggiata
- 7_Intonaco danneggiato
- 8_Bugnatura danneggiata
- 9_Lampione danneggiato
- 10_Balastra danneggiata
- 11_Grondaia danneggiata



Foto della facciata