



PROMOTURISMO FRIULI VENEZIA GIULIA

PROGETTO DEFINITIVO - ESECUTIVO

OGGETTO: LAVORI DI MANUTENZIONE IN EFFICIENZA E SICUREZZA DEGLI IMMOBILI DI PROPRIETA' DELLA REGIONE, AFFIDATI ALLA GESTIONE E VIGILANZA DI PROMOTURISMO FVG in località "Lignano Sabbiadoro e Pineta"
CUP: I21E15000270002

ELABORATO: SCHEMI GRAFICI PROGETTUALI
E PARTICOLARI COSTRUTTIVI

**ALL.
E**

Nome File: Schemi progettuali

PROGETTISTA E DIRETTORE LAVORI

Geom. Franco MAZZON

.....

RESPONSABILE UNICO DEL PROCEDIMENTO

Dott. Maurizio Bianchet

.....

Pordenone, lì Dicembre 2016

NOTE - APPROVAZIONI:



PROMOTURISMO FRIULI VENEZIA GIULIA

PROGETTO DEFINITIVO - ESECUTIVO

OGGETTO: LAVORI DI MANUTENZIONE IN EFFICIENZA E SICUREZZA DEGLI IMMOBILI DI PROPRIETA' DELLA REGIONE, AFFIDATI ALLA GESTIONE E VIGILANZA DI PROMOTURISMO FVG in località "Lignano Sabbiadoro e Pineta"
CUP: I21E15000270002

ELABORATO: IMMOBILE 02, VIA LATISANA, 42

**ALL.
E.01**

Nome File: Latisana 42

PROGETTISTA E DIRETTORE LAVORI

Geom. Franco MAZZON

.....

RESPONSABILE UNICO DEL PROCEDIMENTO


Dott. Maurizio Bianchet

.....


Pordenone, lì Dicembre 2016

NOTE - APPROVAZIONI:


ESTRATTO MAPPA CATASTALE FOGLIO 44 MAPP. 109
SCALA 1:2000

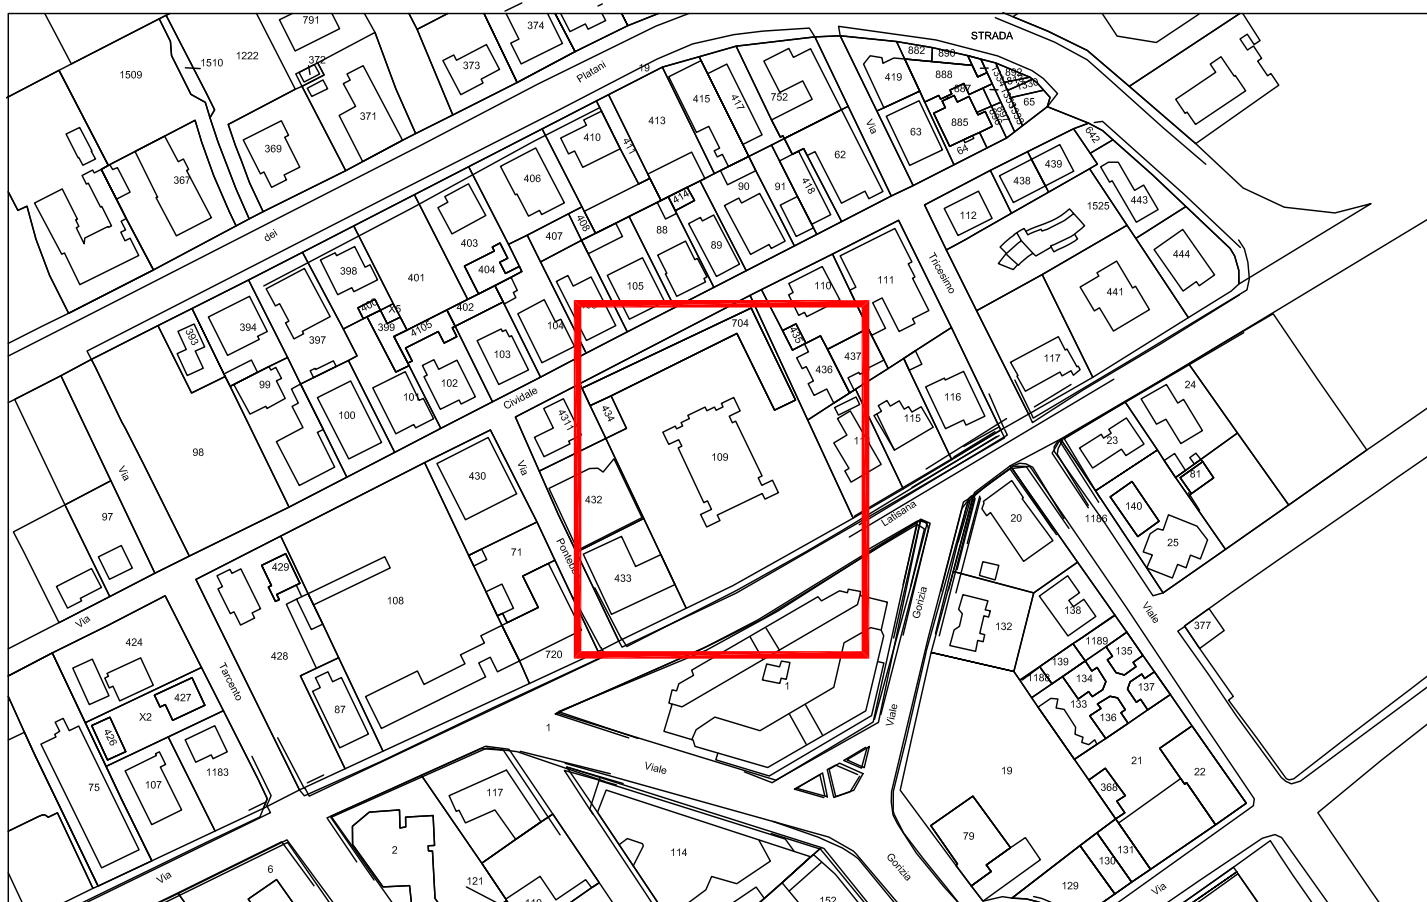

ESTRATTO ORTOFOTOGRAFICO
VIA LATISANA, 42

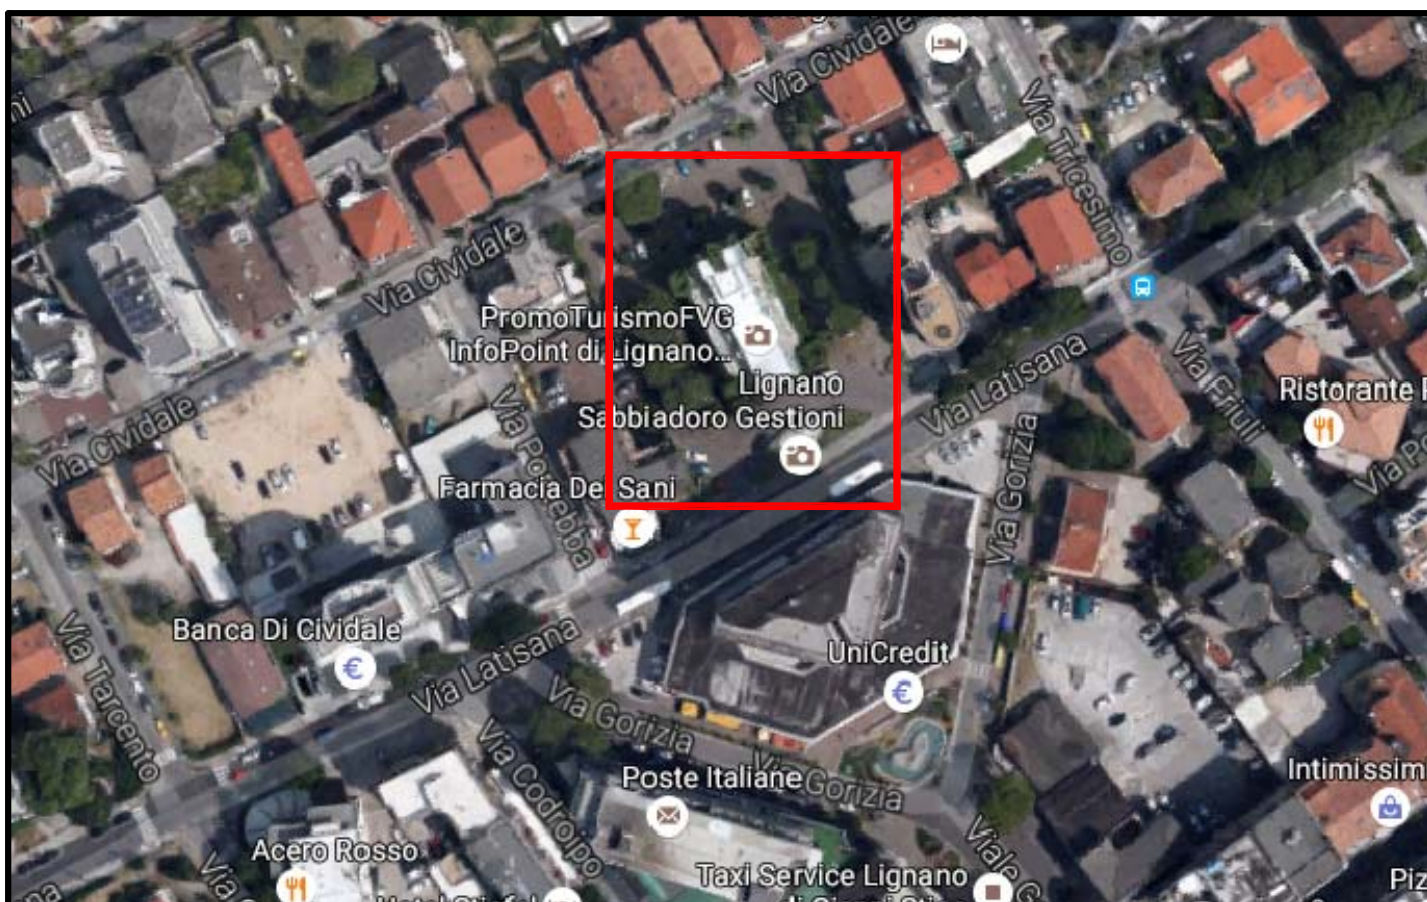

PLANIMETRIA GENERALE
SCALA 1:500

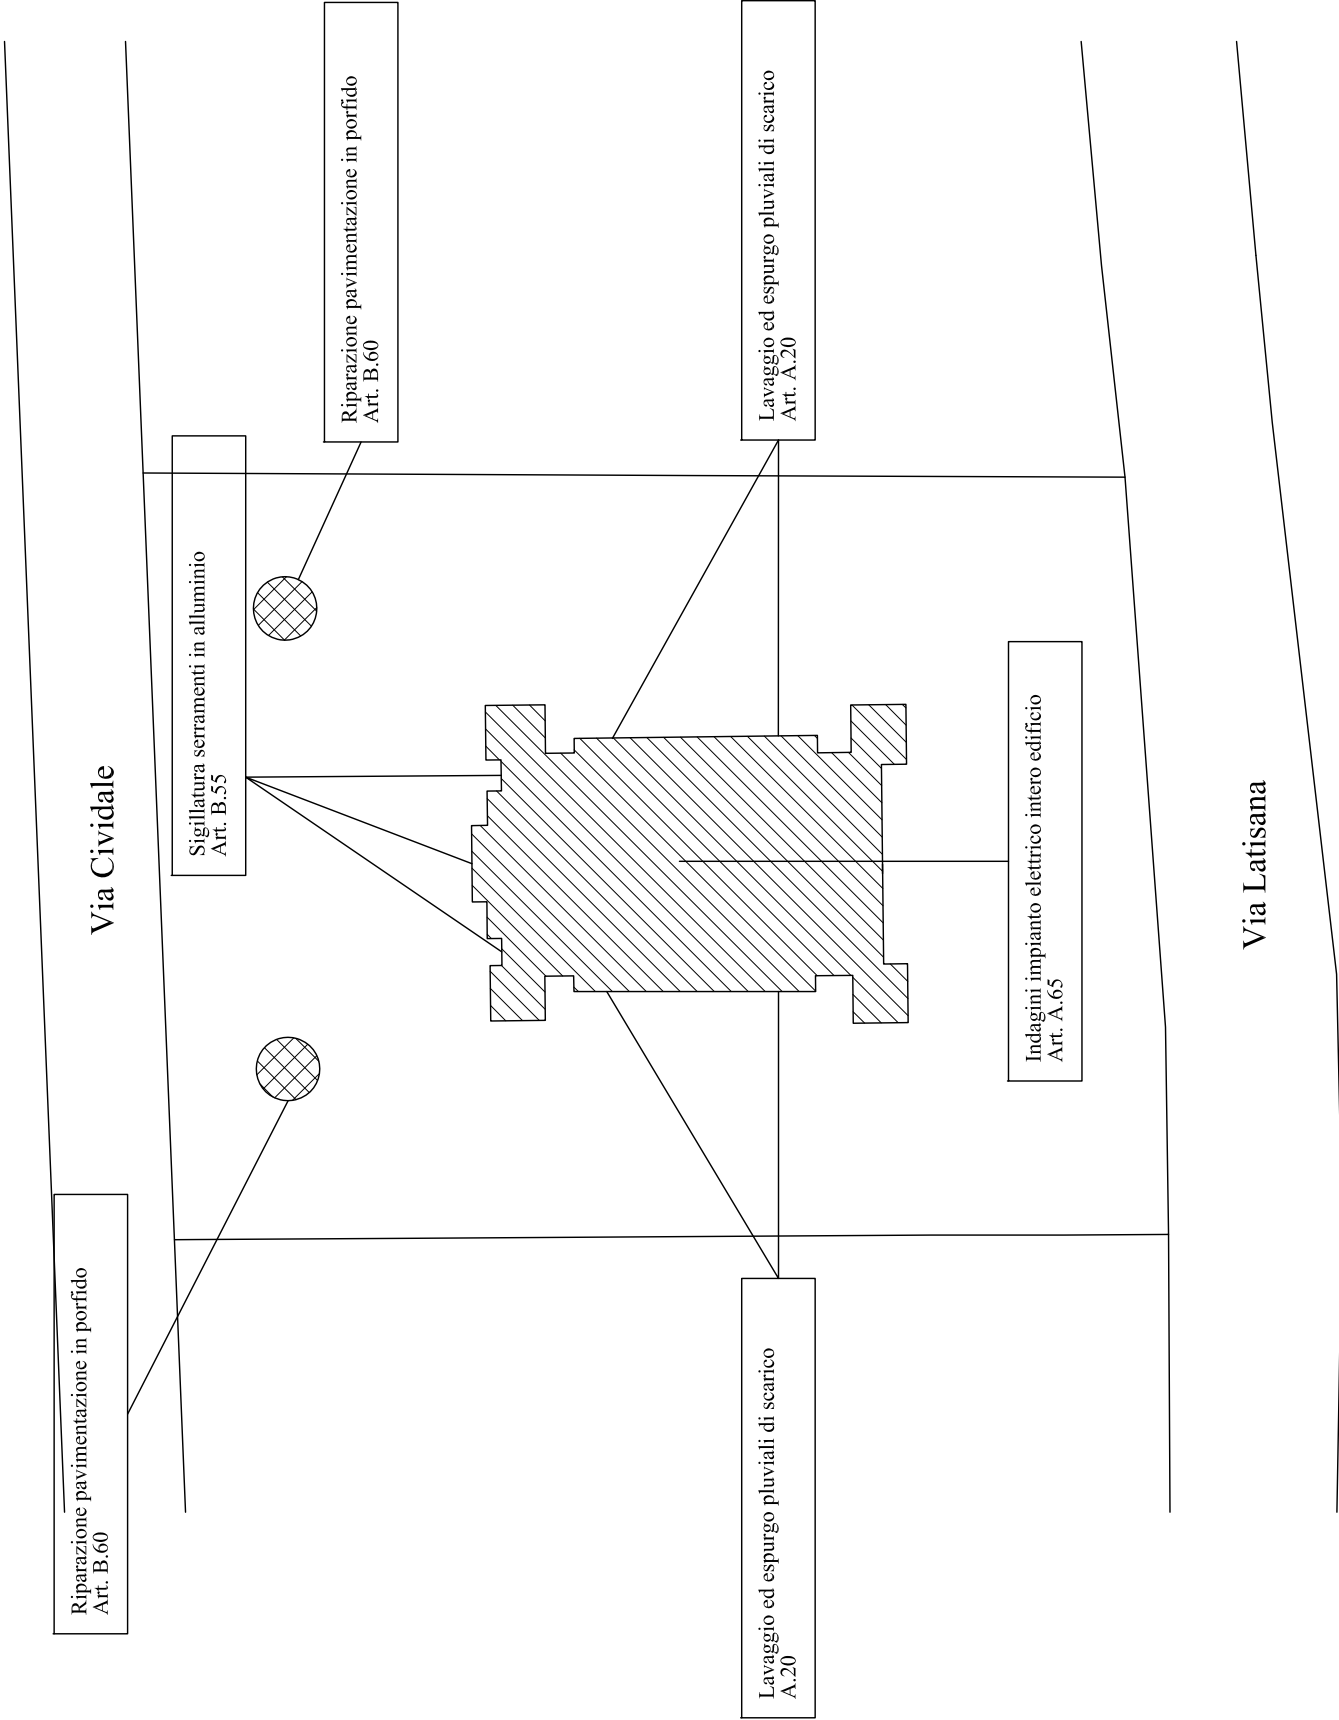



PROMOTURISMO FRIULI VENEZIA GIULIA

PROGETTO DEFINITIVO - ESECUTIVO

OGGETTO: LAVORI DI MANUTENZIONE IN EFFICIENZA E SICUREZZA DEGLI IMMOBILI DI PROPRIETA' DELLA REGIONE, AFFIDATI ALLA GESTIONE E VIGILANZA DI PROMOTURISMO FVG in località "Lignano Sabbiadoro e Pineta"
CUP: I21E15000270002

ELABORATO: IMMOBILE 02, VIA LATISANA, 44

**ALL.
E.02**

Nome File: Latisana 44

PROGETTISTA E DIRETTORE LAVORI

Geom. Franco MAZZON

.....

RESPONSABILE UNICO DEL PROCEDIMENTO


Dott. Maurizio Bianchet

.....


Pordenone, lì Dicembre 2016

NOTE - APPROVAZIONI:


ESTRATTO MAPPA CATASTALE FOGLIO 44 MAPP. 433
SCALA 1:2000

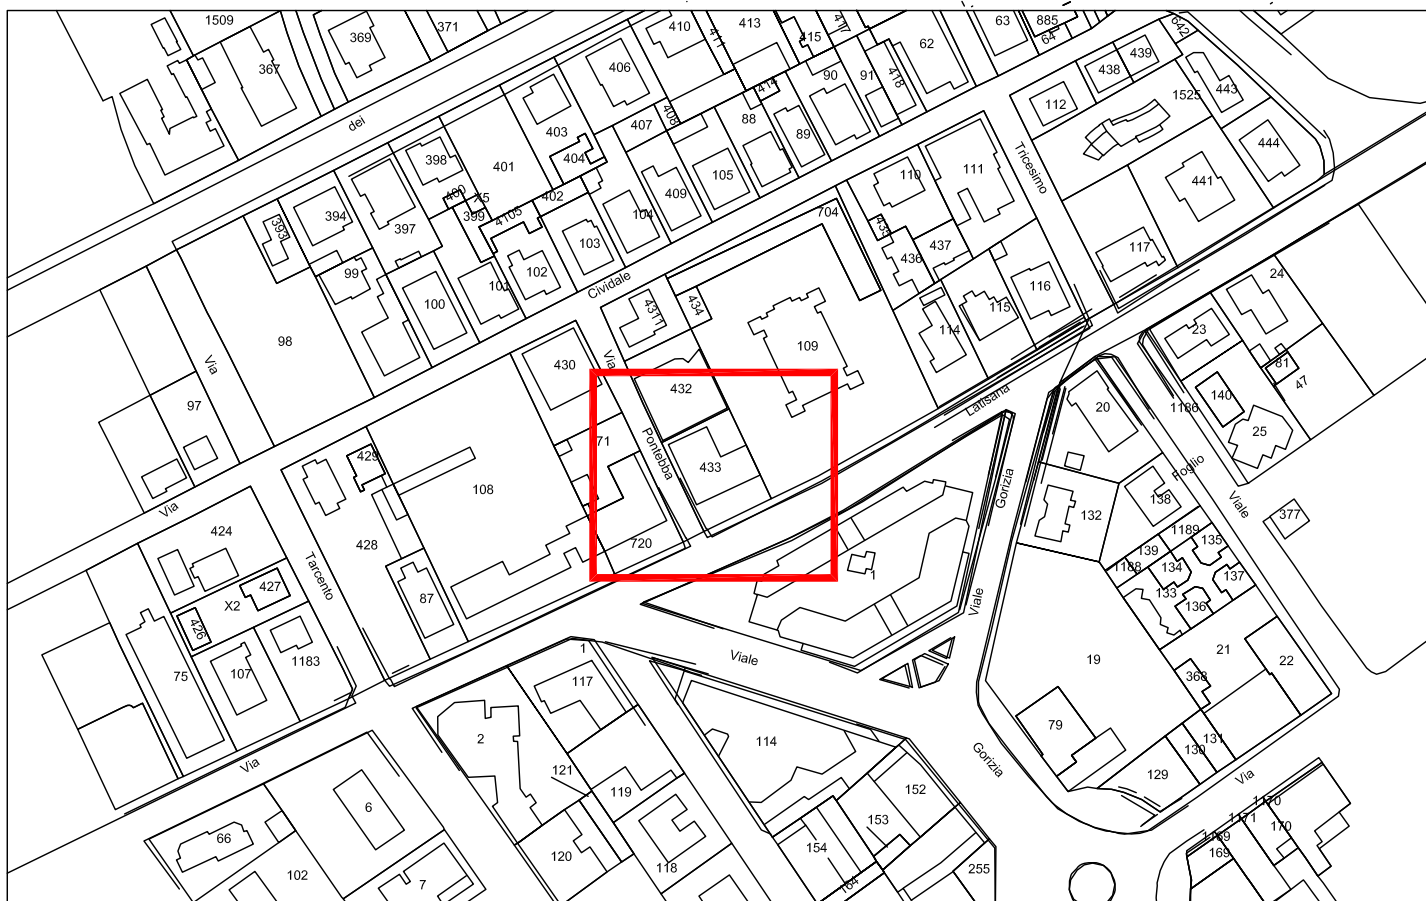

ESTRATTO ORTOFOTOGRAFICO
VIA LATISANA, 44

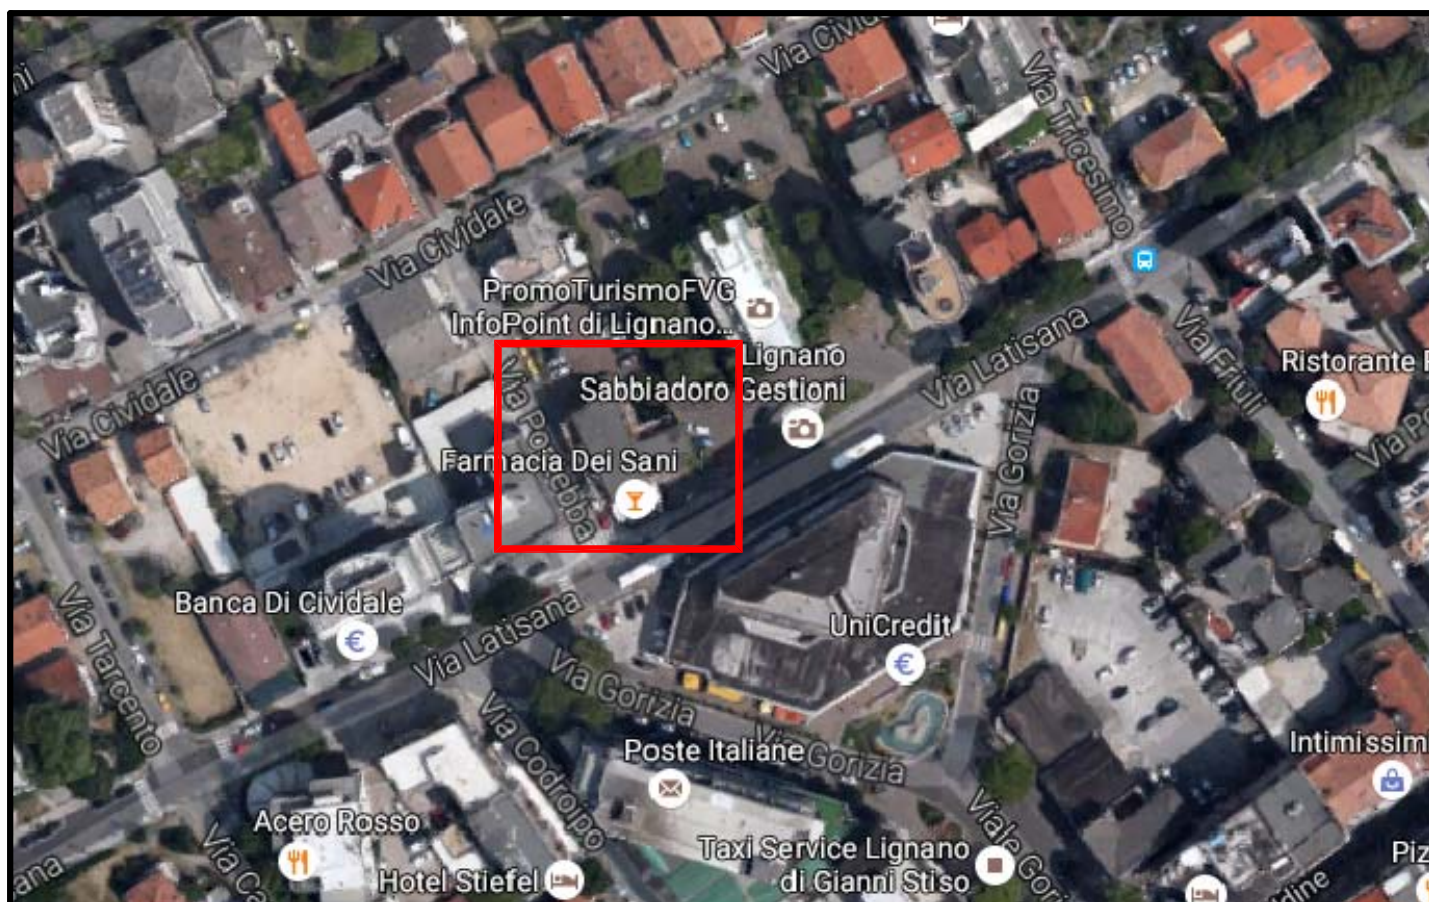

PIANO PRIMO
SCALA 1:100

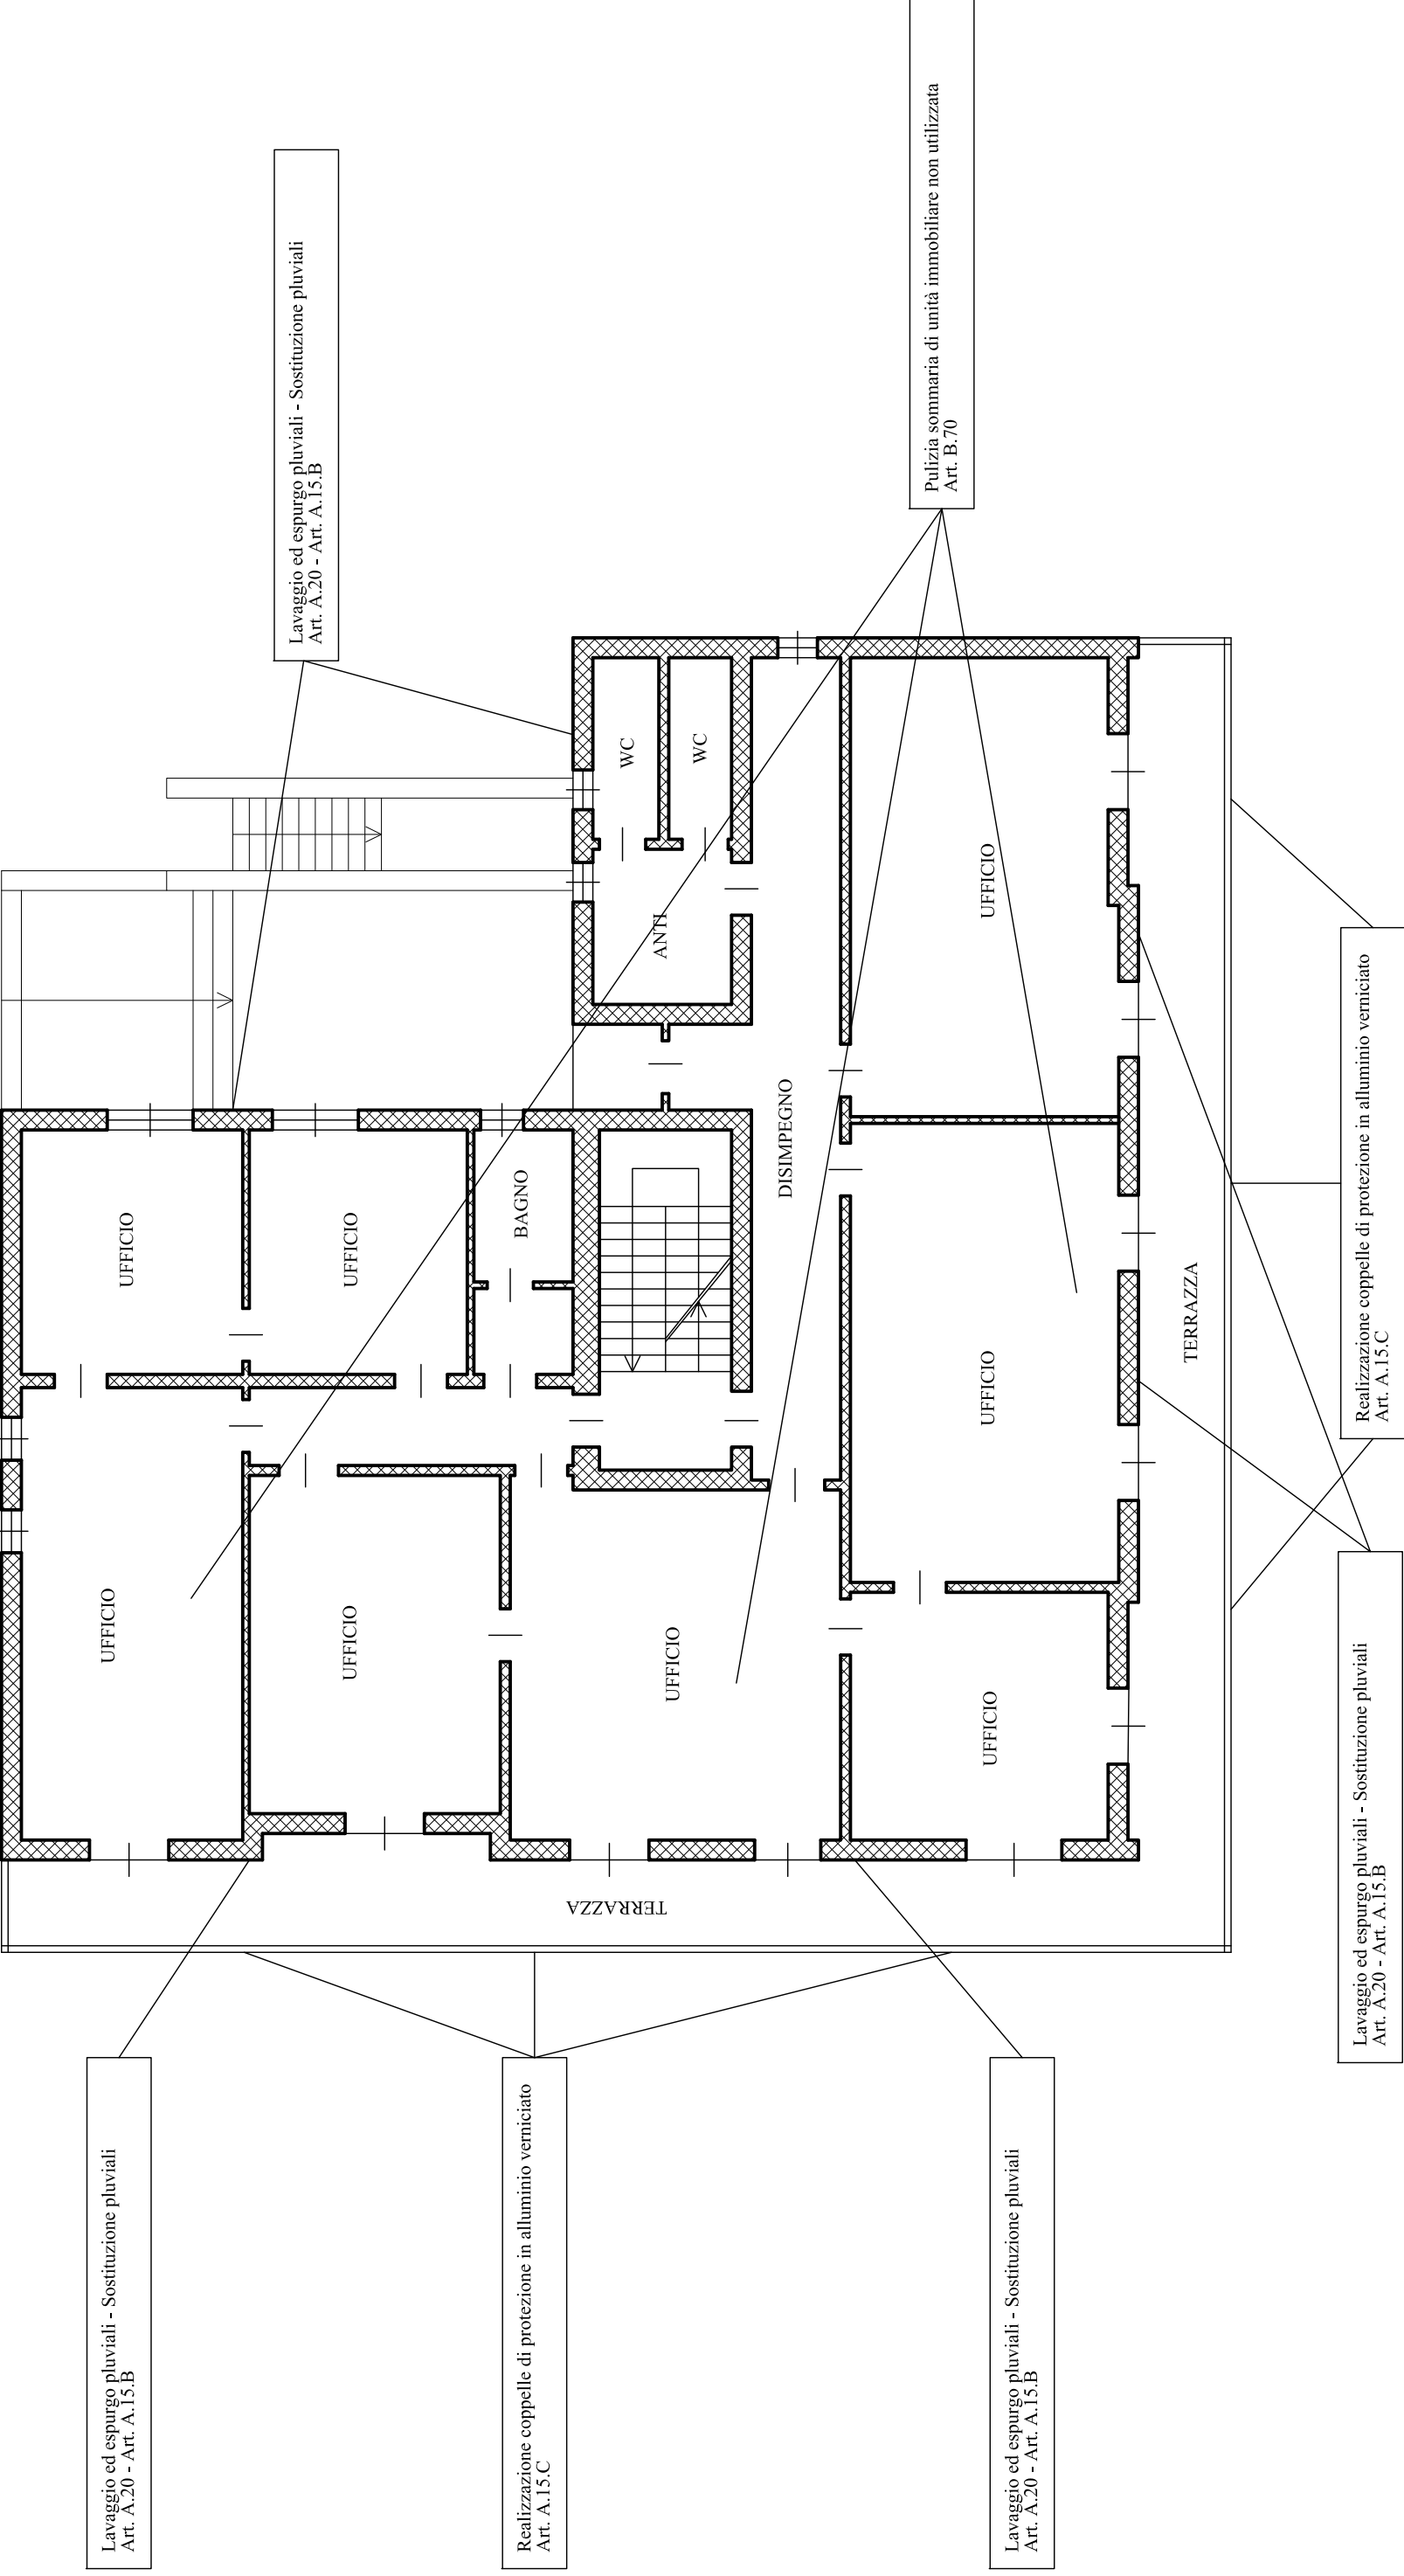


The floor plan shows a building with the following rooms and areas:

- UFFICIO** (Office): Multiple rooms located in the central and right portions of the plan.
- BAGNO** (Bathroom): Two rooms, one in the upper left and one in the center.
- DISIMPEGNO** (Discharge/Exit): A central area with a staircase.
- RIPOSTIGLIO** (Storage Room): A room located near the center-right.
- TERRAZZA** (Terrace): Several outdoor areas surrounding the building.

Callouts and their corresponding tasks:

- Lavaggio ed espurgo pluviali-Sostituzione pluviali Art. A.20 - Art. A.15.B**: Points to various roof and terrace areas.
- Manutenzione copertina terrazze Art. A.15.D**: Points to the edges of the terraces.
- Pulizia sommaria unità immobiliare non utilizzata Art. B.70**: Points to the central courtyard area.

PIANTA COPERTURA
SCALA 1:100

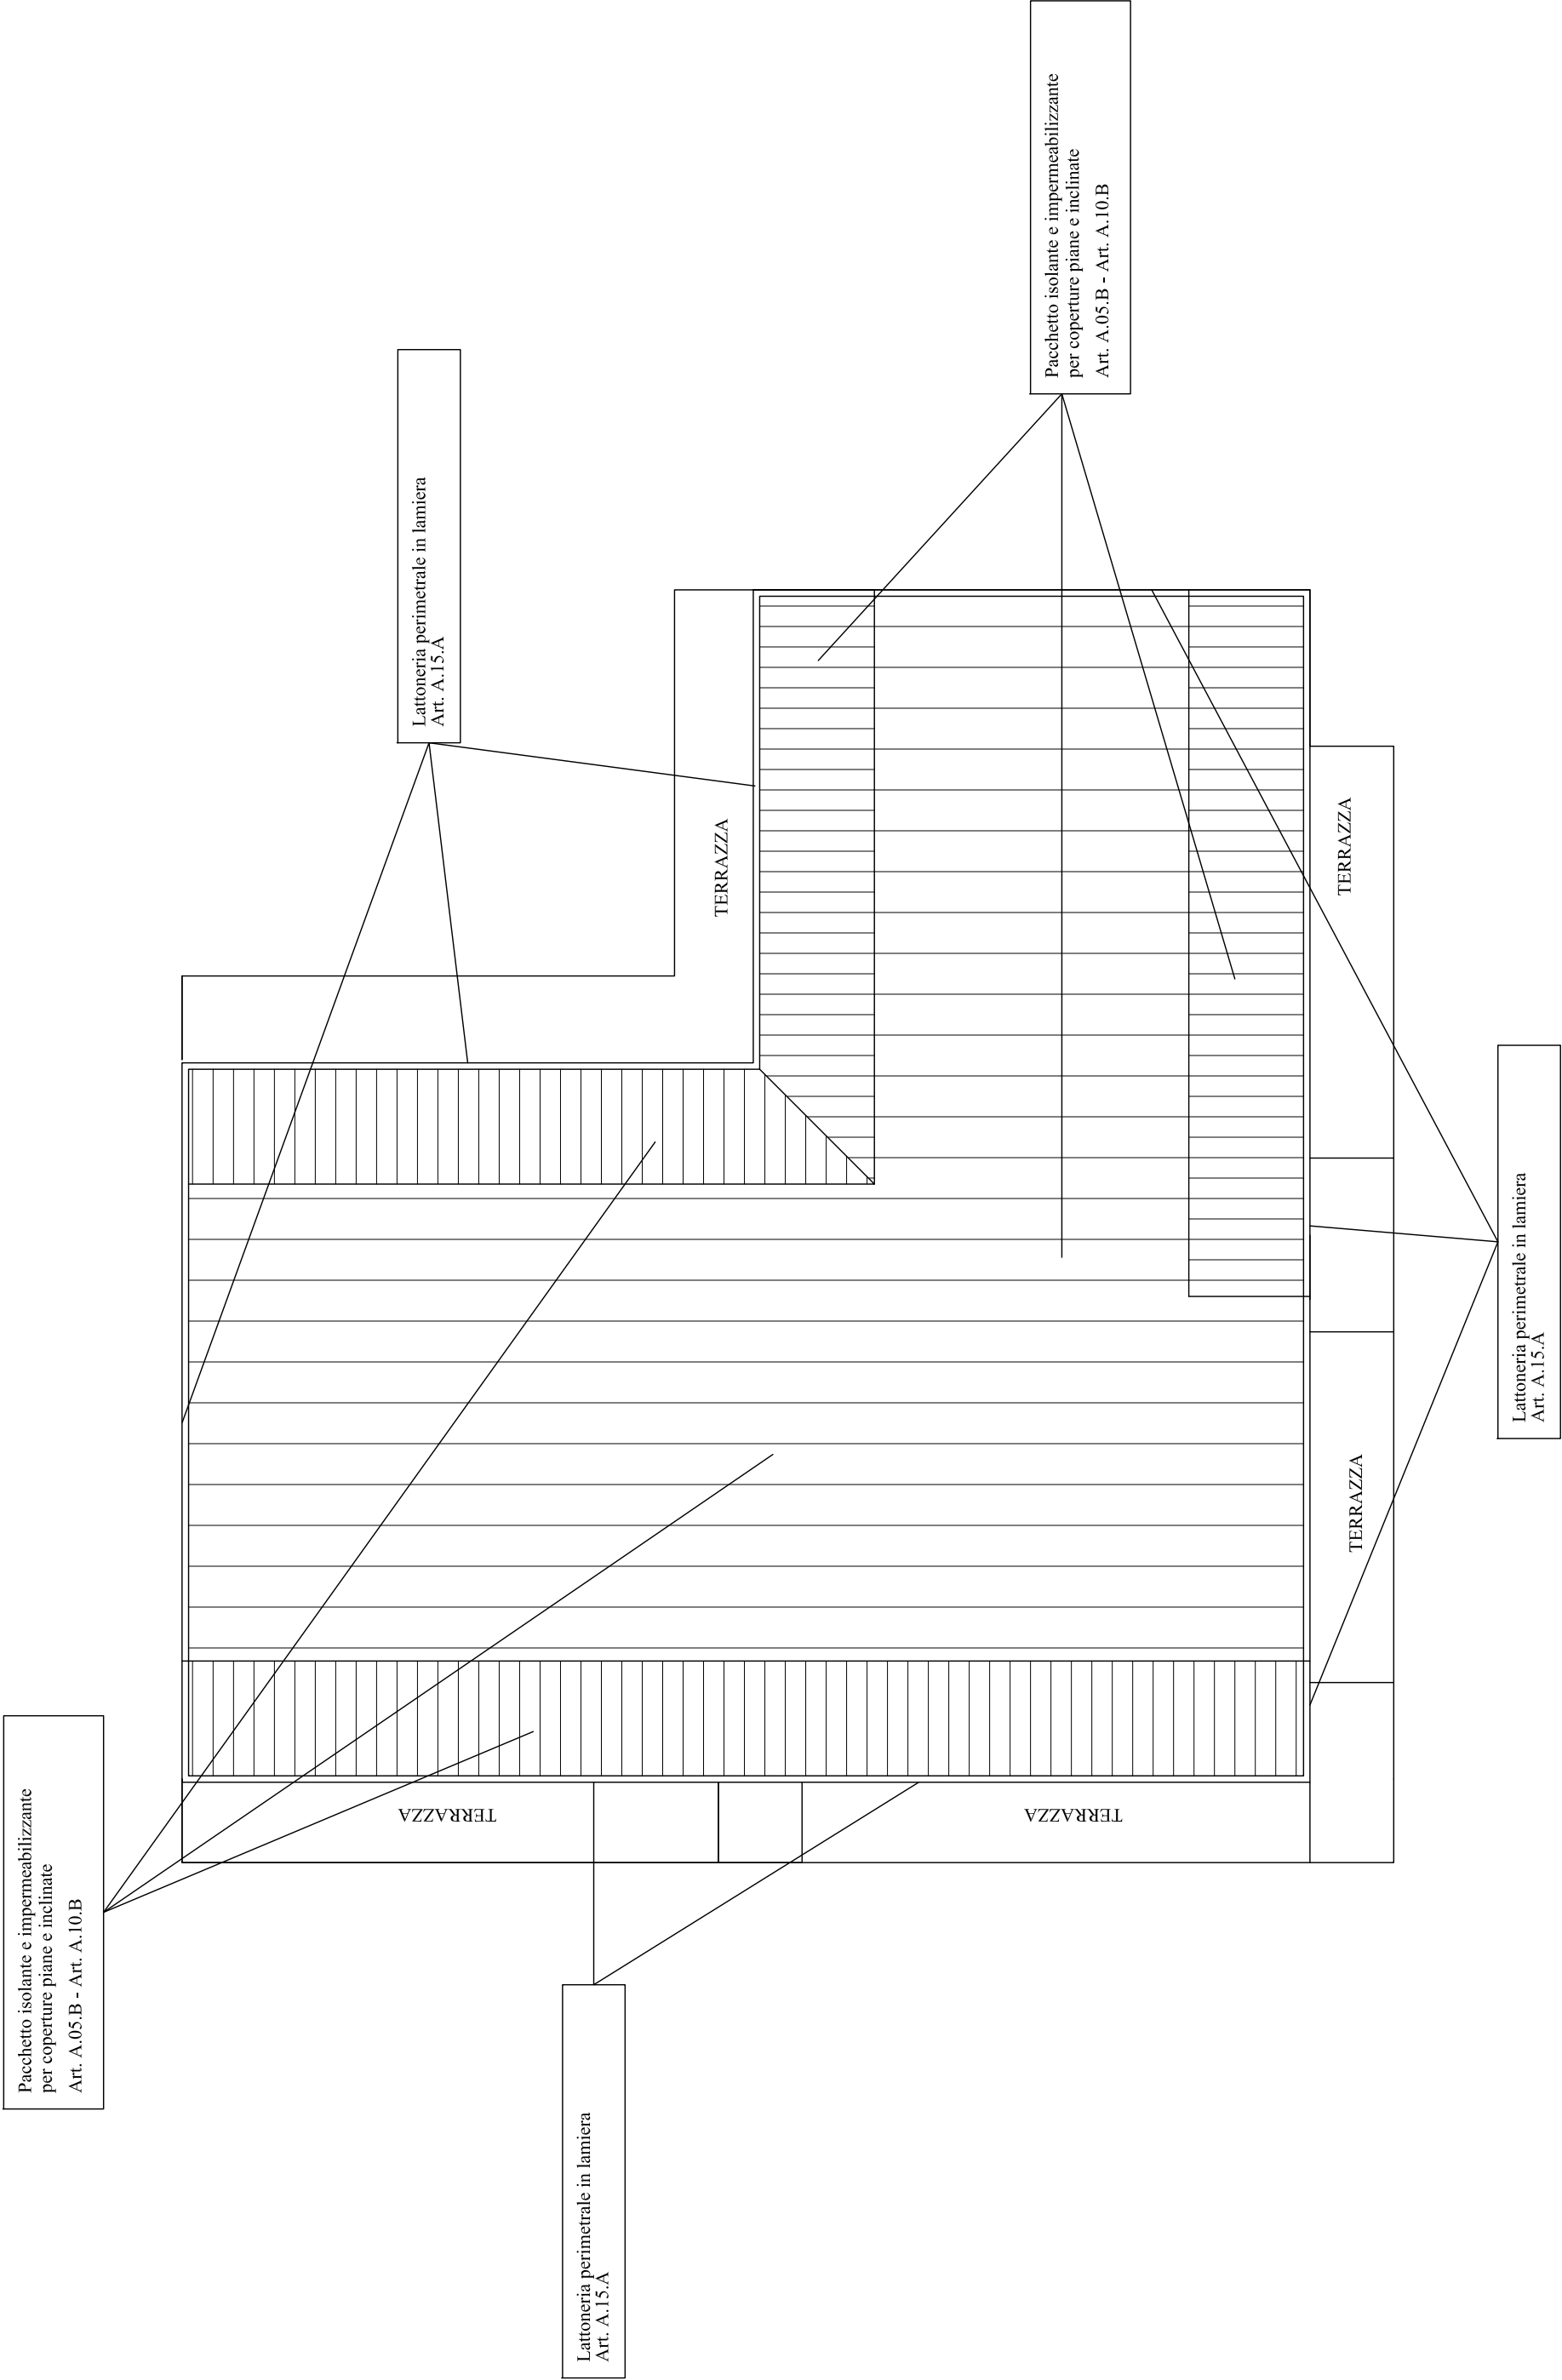



PROMOTURISMO FRIULI VENEZIA GIULIA

PROGETTO DEFINITIVO - ESECUTIVO

OGGETTO: LAVORI DI MANUTENZIONE IN EFFICIENZA E SICUREZZA DEGLI IMMOBILI DI PROPRIETA' DELLA REGIONE, AFFIDATI ALLA GESTIONE E VIGILANZA DI PROMOTURISMO FVG in località "Lignano Sabbiadoro e Pineta"
CUP: I21E15000270002

ELABORATO: IMMOBILE 03, VIA ITALIA, 50

**ALL.
E.03**

Nome File: Capitaneria

PROGETTISTA E DIRETTORE LAVORI

Geom. Franco MAZZON

.....

RESPONSABILE UNICO DEL PROCEDIMENTO


Dott. Maurizio Bianchet

.....


Pordenone, lì Dicembre 2016

NOTE - APPROVAZIONI:


ESTRATTO MAPPA CATASTALE FOGLIO 44 MAPP. 121
SCALA 1:2000

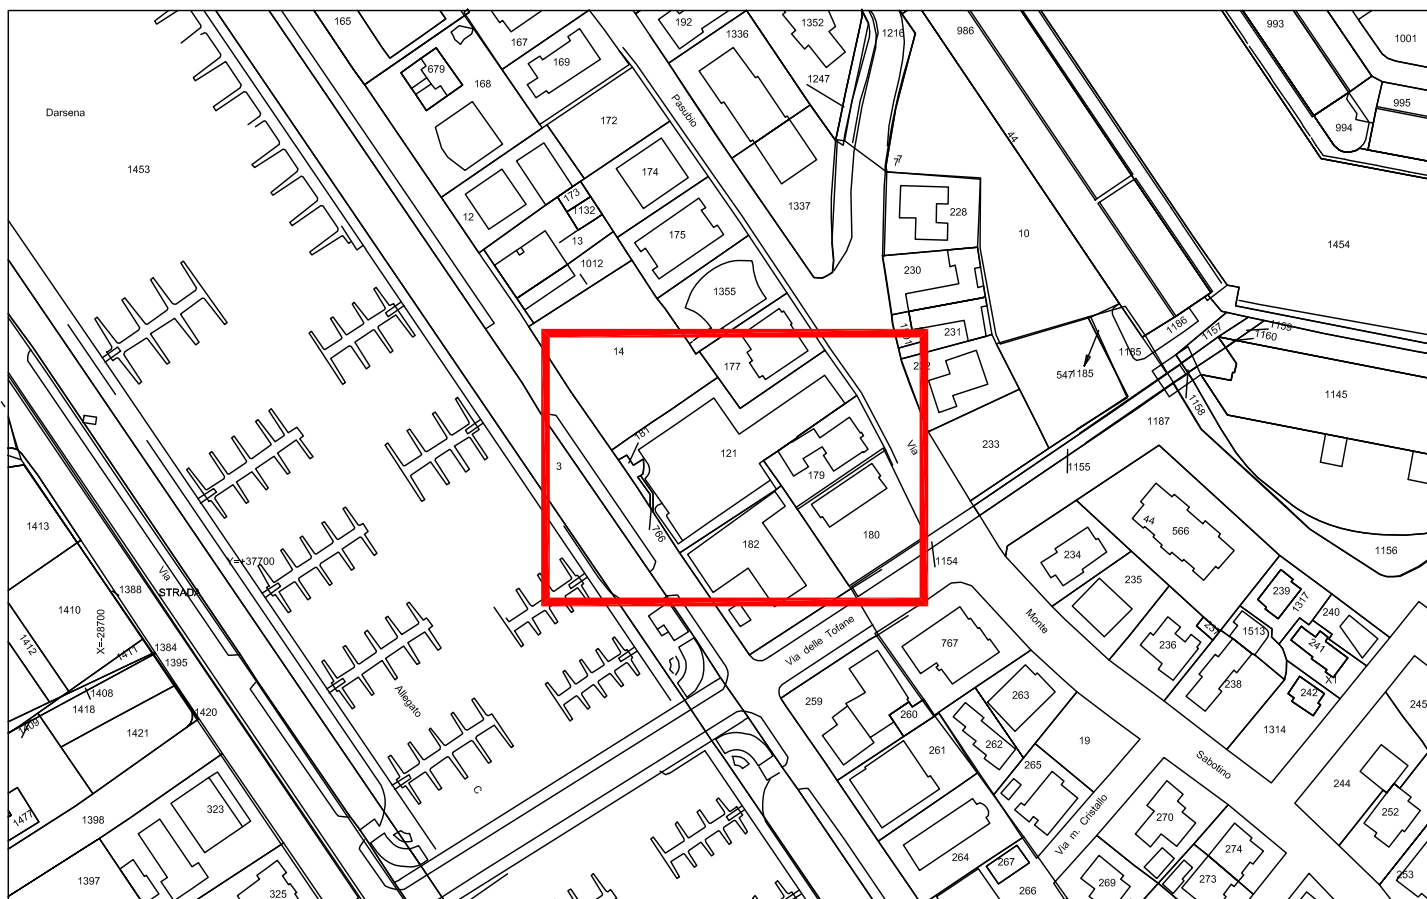


ESTRATTO ORTOFOTOGRAFICO
VIALE ITALIA, 50

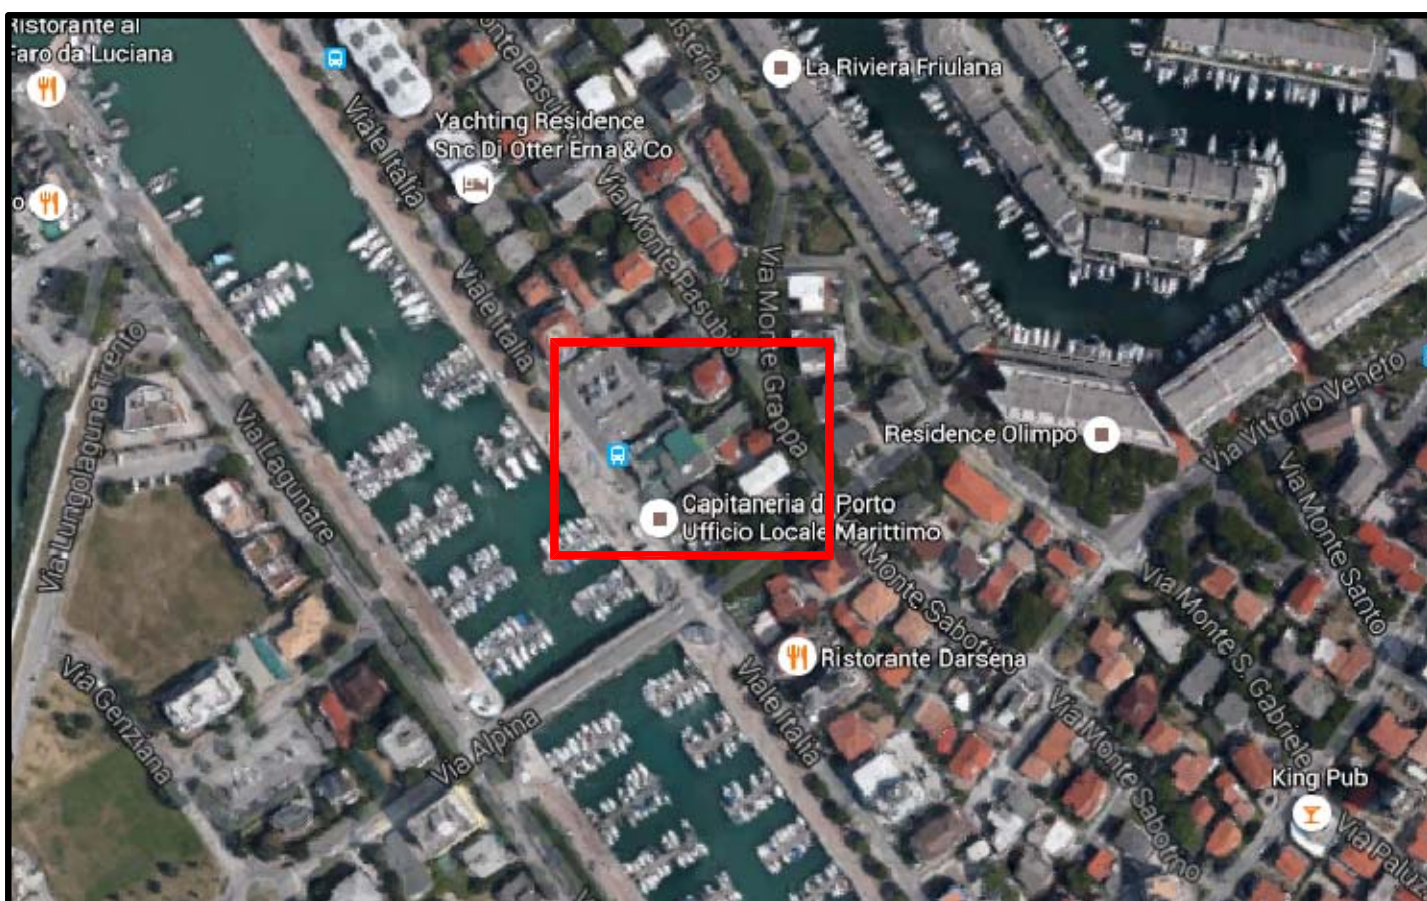


PIANO PRIMO
SCALA 1:200

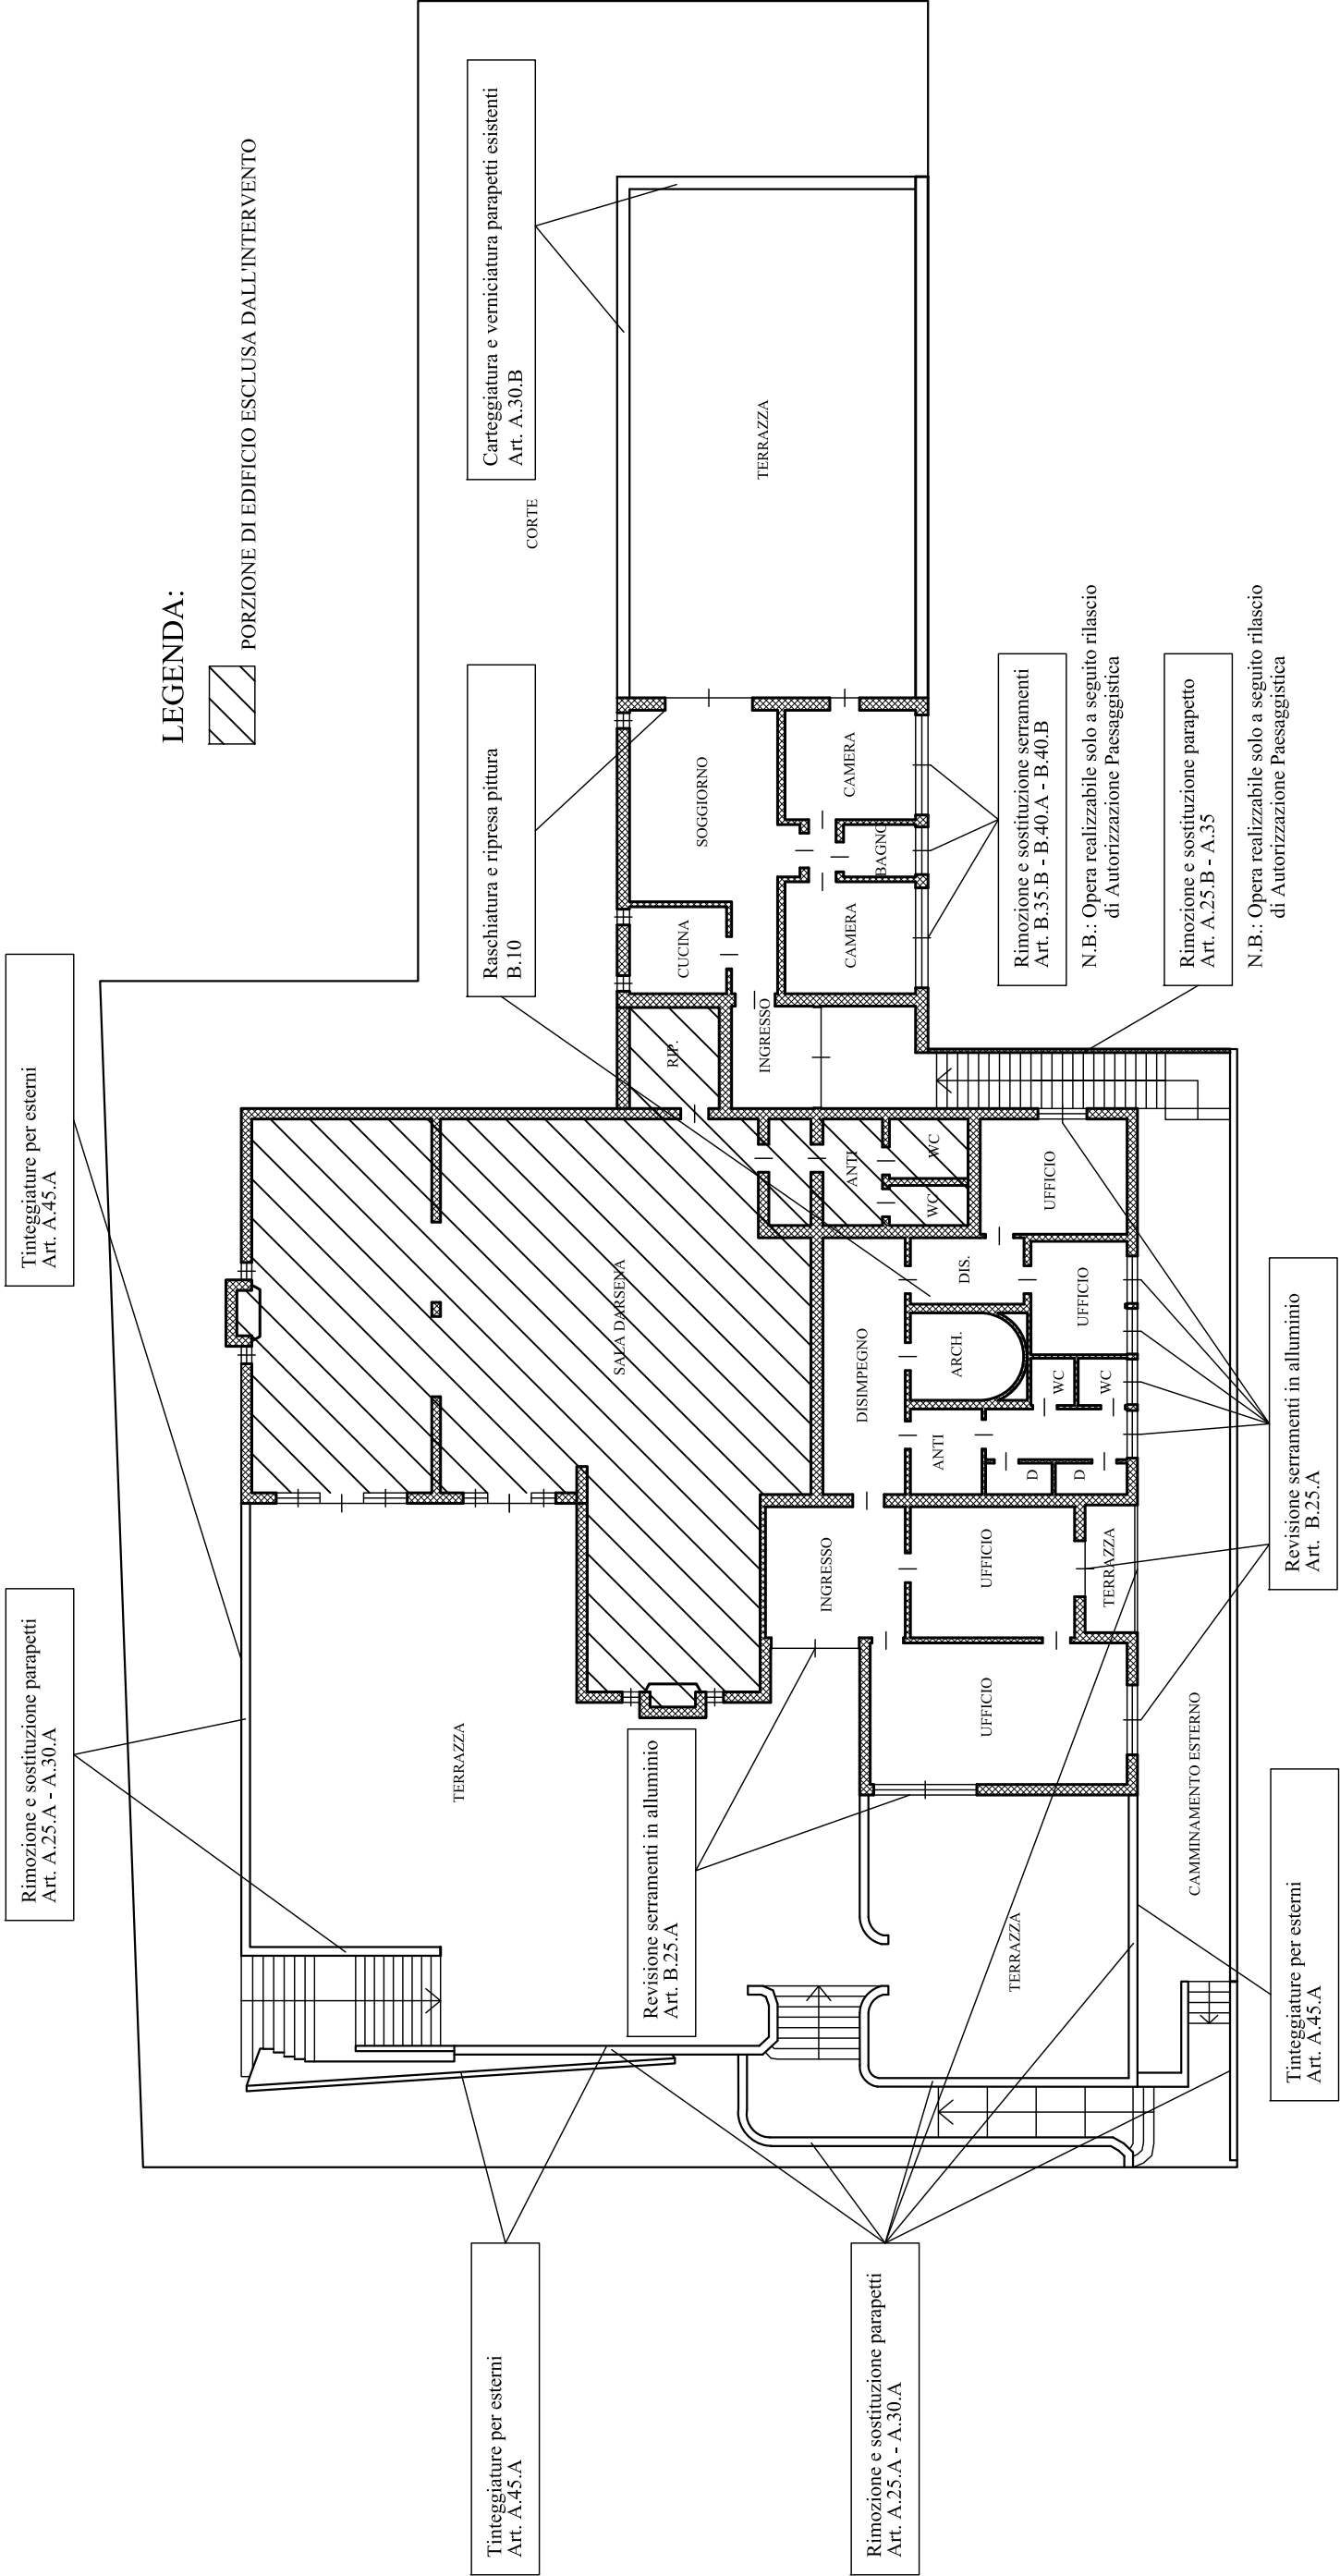

PARAPETTI IN PROFILO TUBOLARE DI ACCIAIO VERNICIATI (art. A.30.A)

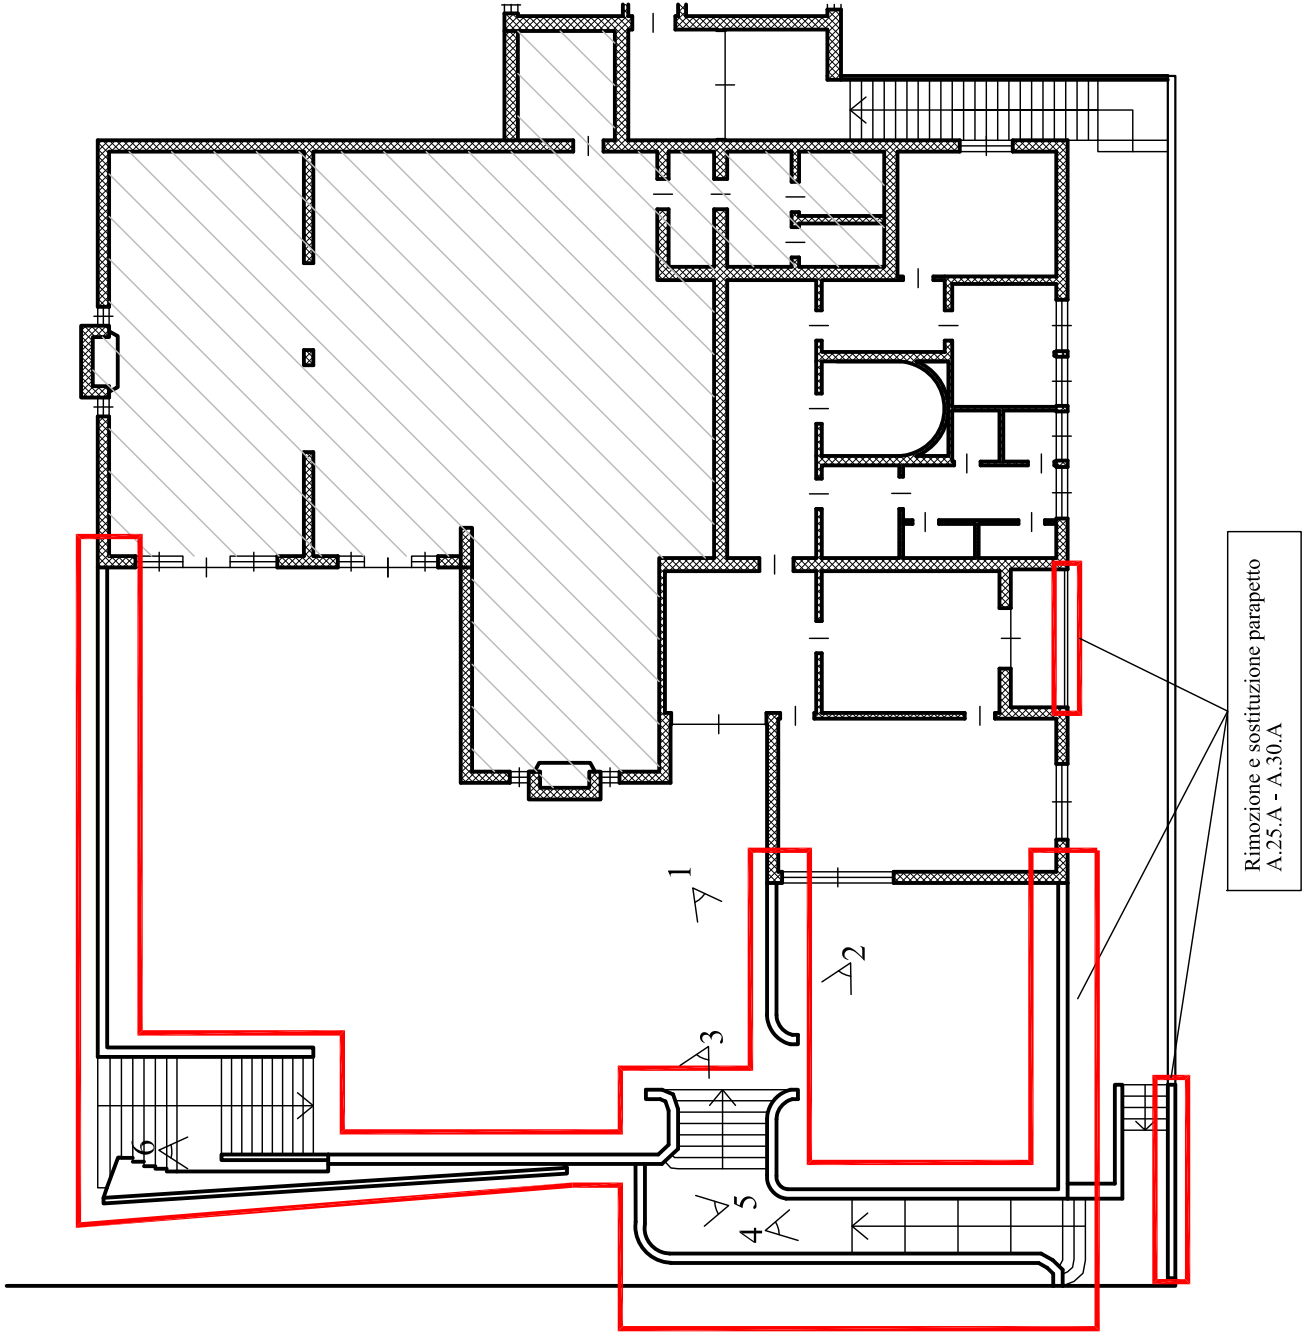

RIFERIMENTO PIANO PRIMO
SCALA 1:200

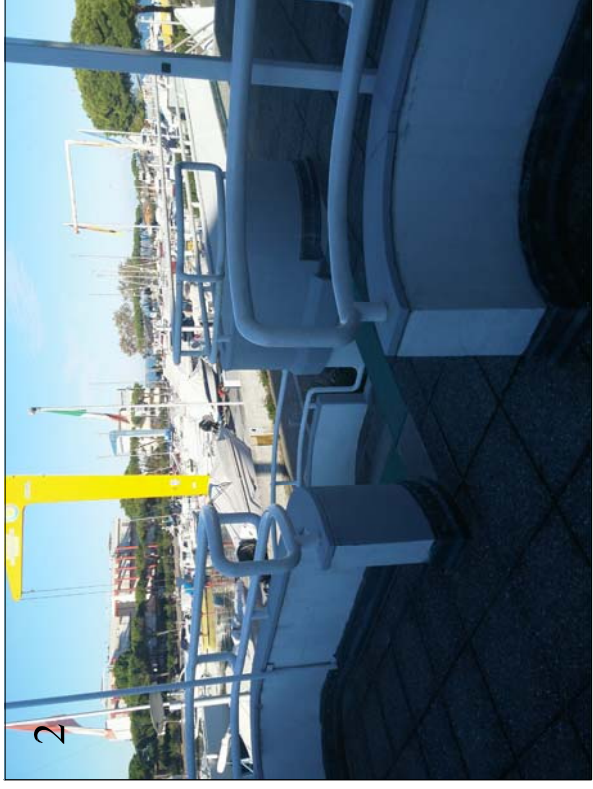

DOCUMENTAZIONE FOTOGRAFICA
PARAPETTI ESISTENTI DA SOSTITUIRE



PROMOTURISMO FRIULI VENEZIA GIULIA

PROGETTO DEFINITIVO - ESECUTIVO

OGGETTO: LAVORI DI MANUTENZIONE IN EFFICIENZA E SICUREZZA DEGLI IMMOBILI DI PROPRIETA' DELLA REGIONE, AFFIDATI ALLA GESTIONE E VIGILANZA DI PROMOTURISMO FVG in località "Lignano Sabbiadoro e Pineta"
CUP: I21E15000270002

ELABORATO: IMMOBILE 04, VIA DEI PINI, 53

**ALL.
E.04**

Nome File: Via dei Pini

PROGETTISTA E DIRETTORE LAVORI

Geom. Franco MAZZON

.....

RESPONSABILE UNICO DEL PROCEDIMENTO


Dott. Maurizio Bianchet

.....


Pordenone, lì Dicembre 2016

NOTE - APPROVAZIONI:


ESTRATTO MAPPA CATASTALE FOGLIO 56 MAPP. 1092 SUB. 3
SCALA 1:2000

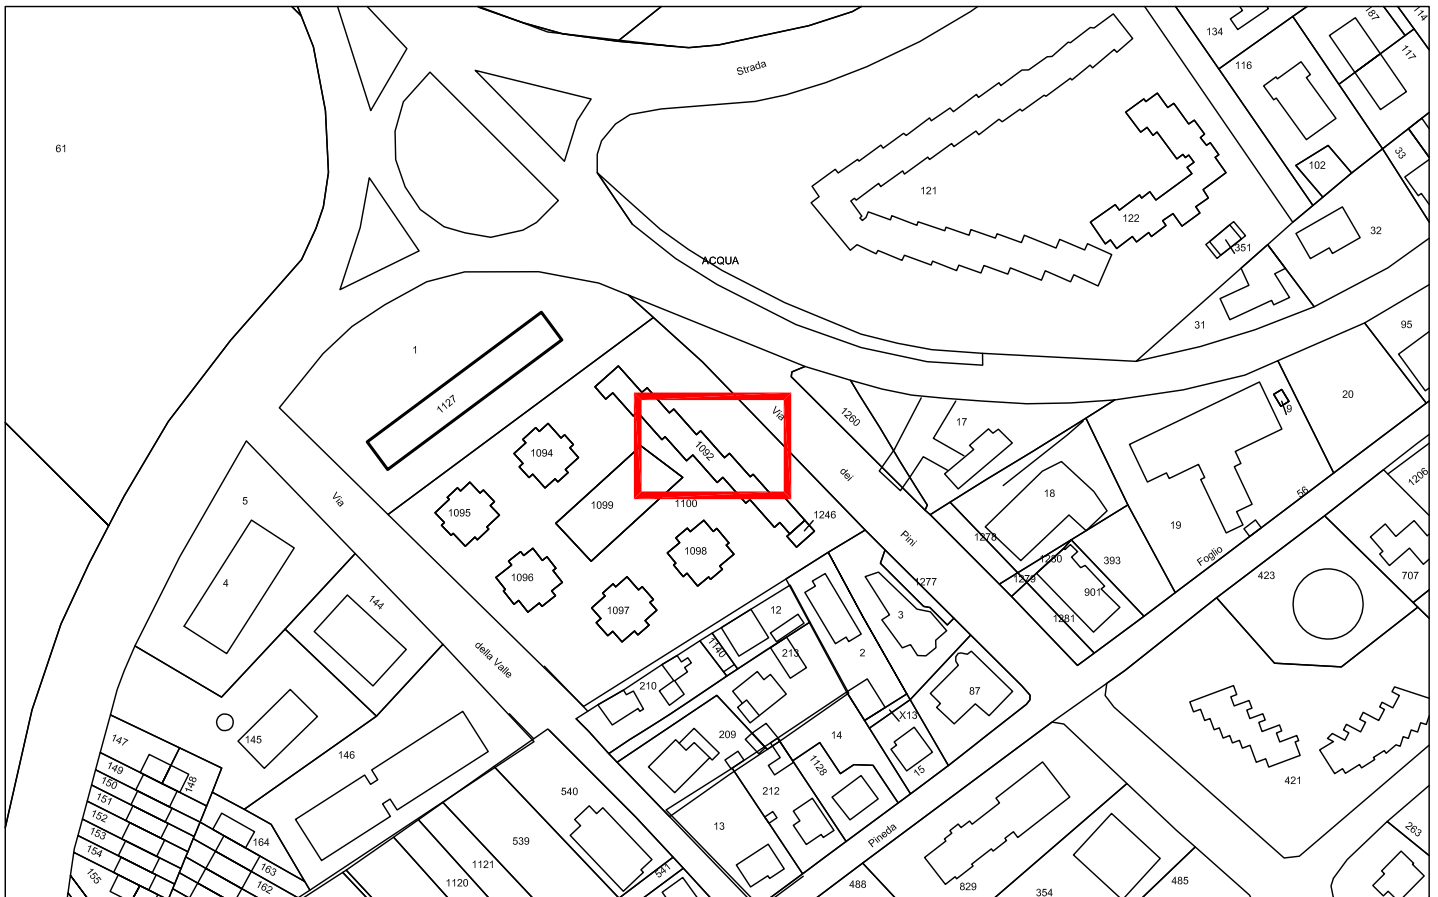


ESTRATTO ORTOFOTOGRAFICO
VIA DEI PINI, 53

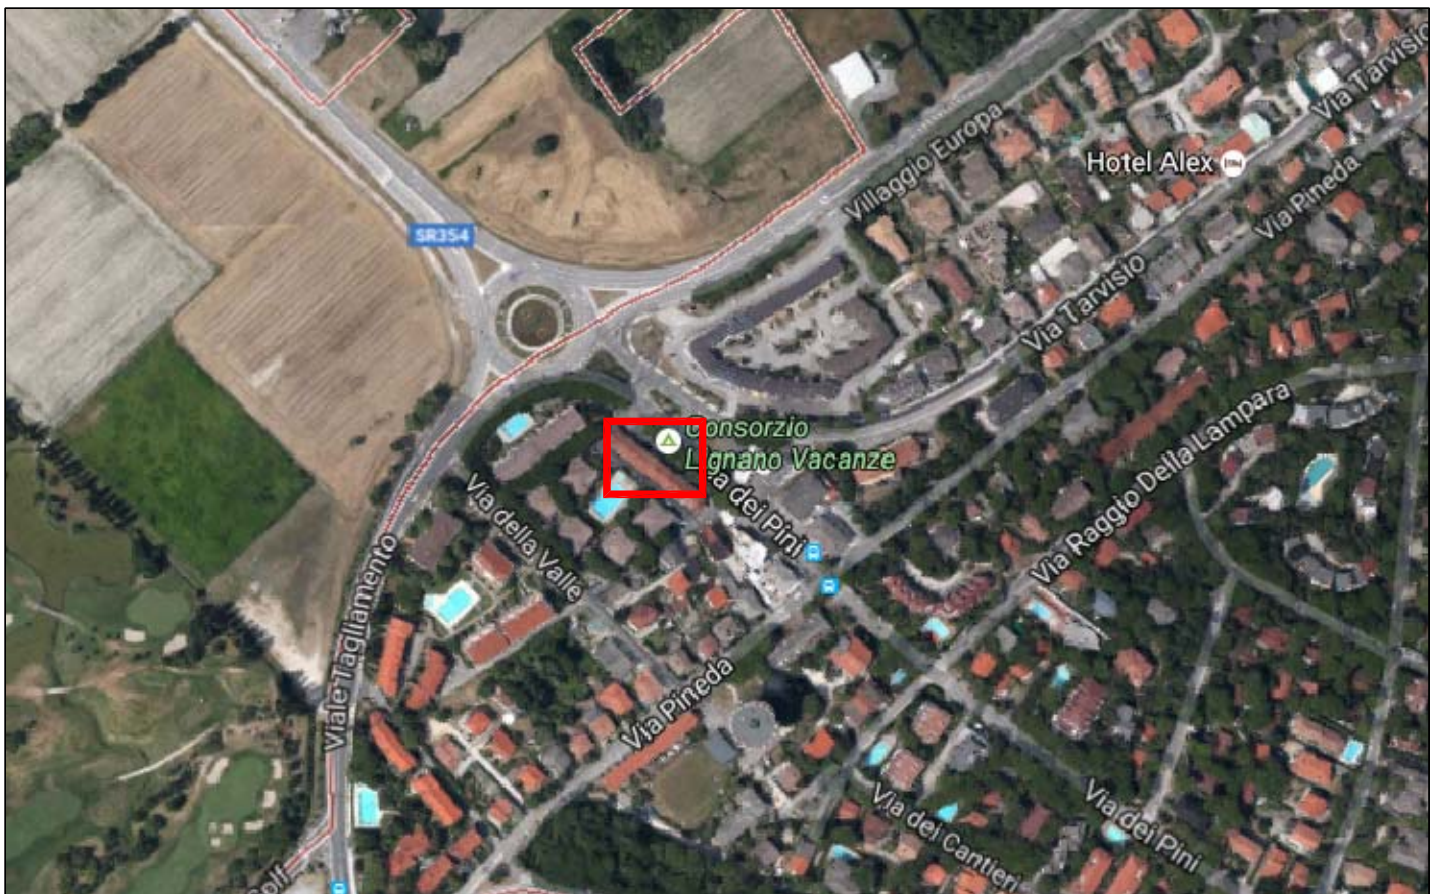

PIANO TERRA
SCALA 1:100

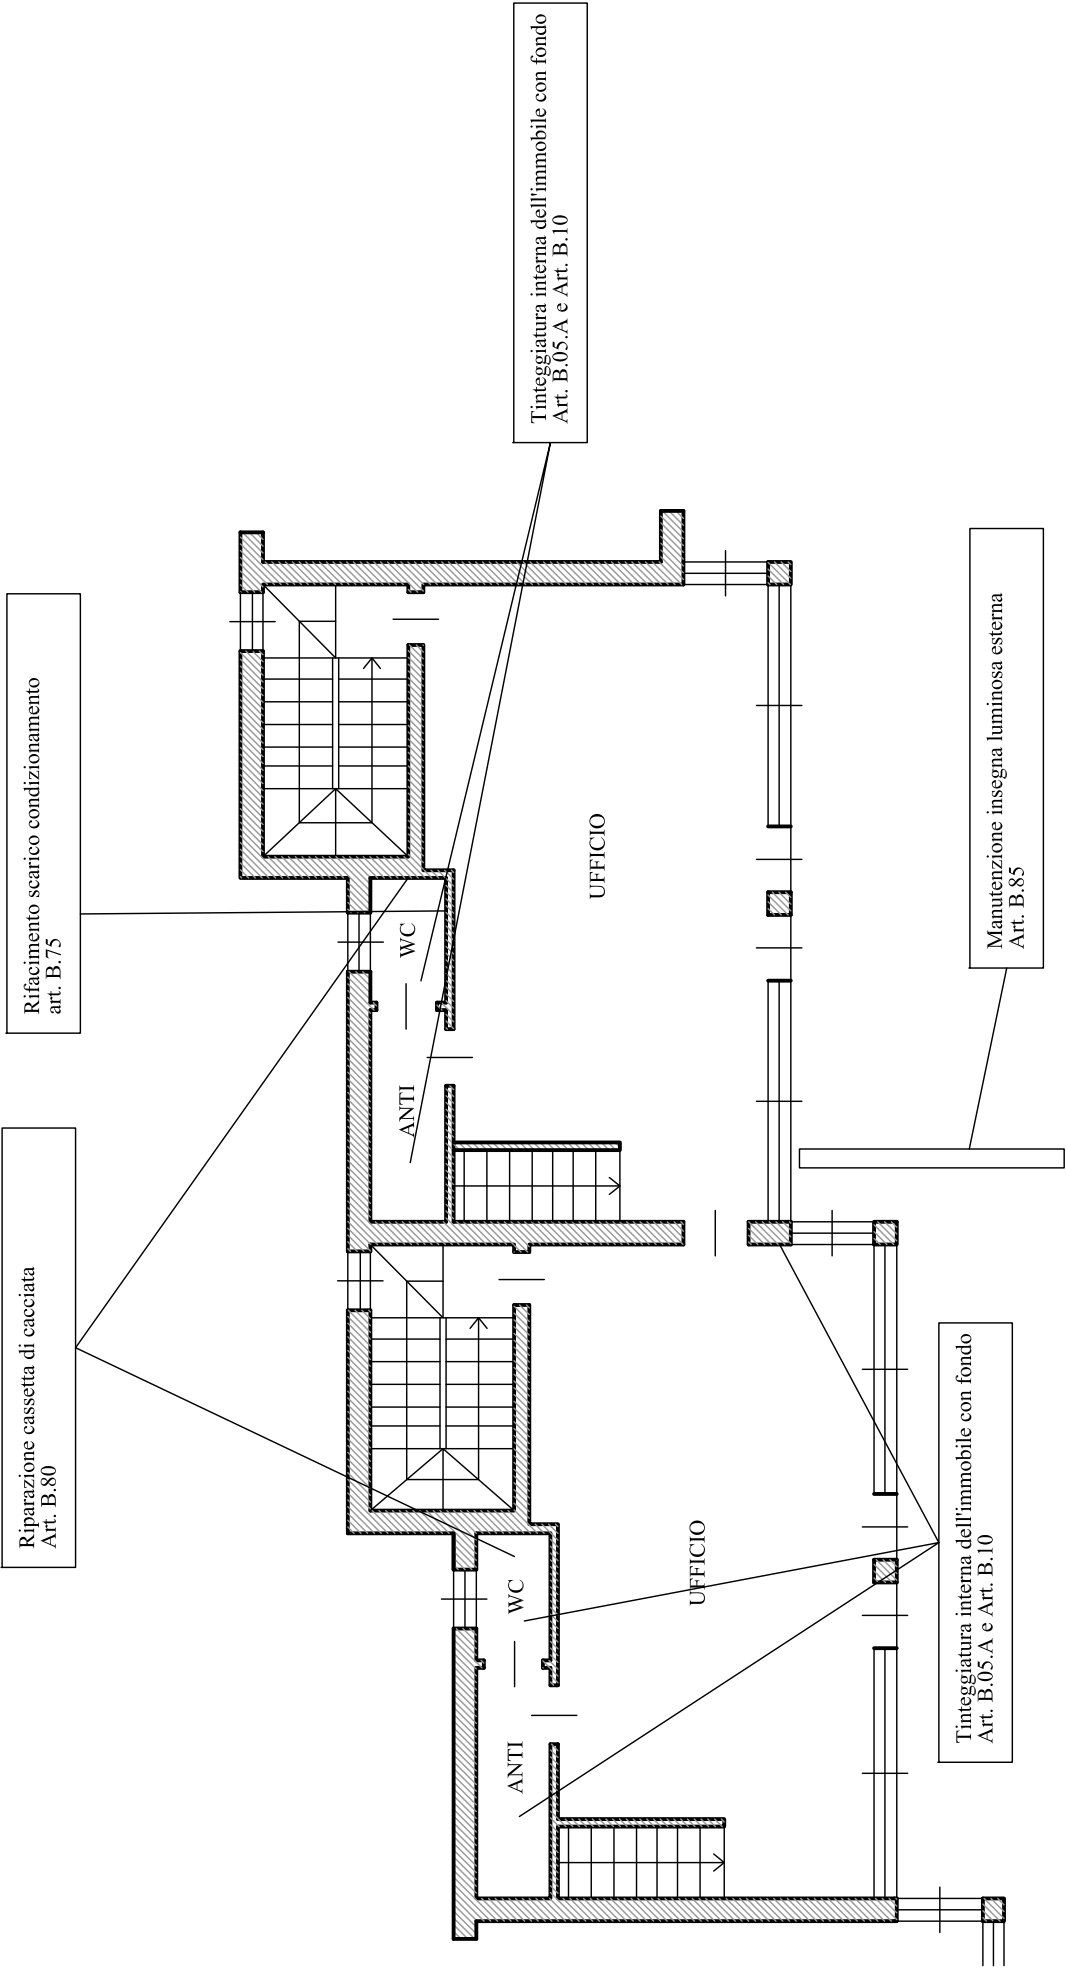

PIANO SCANTINATO
SCALA 1:100

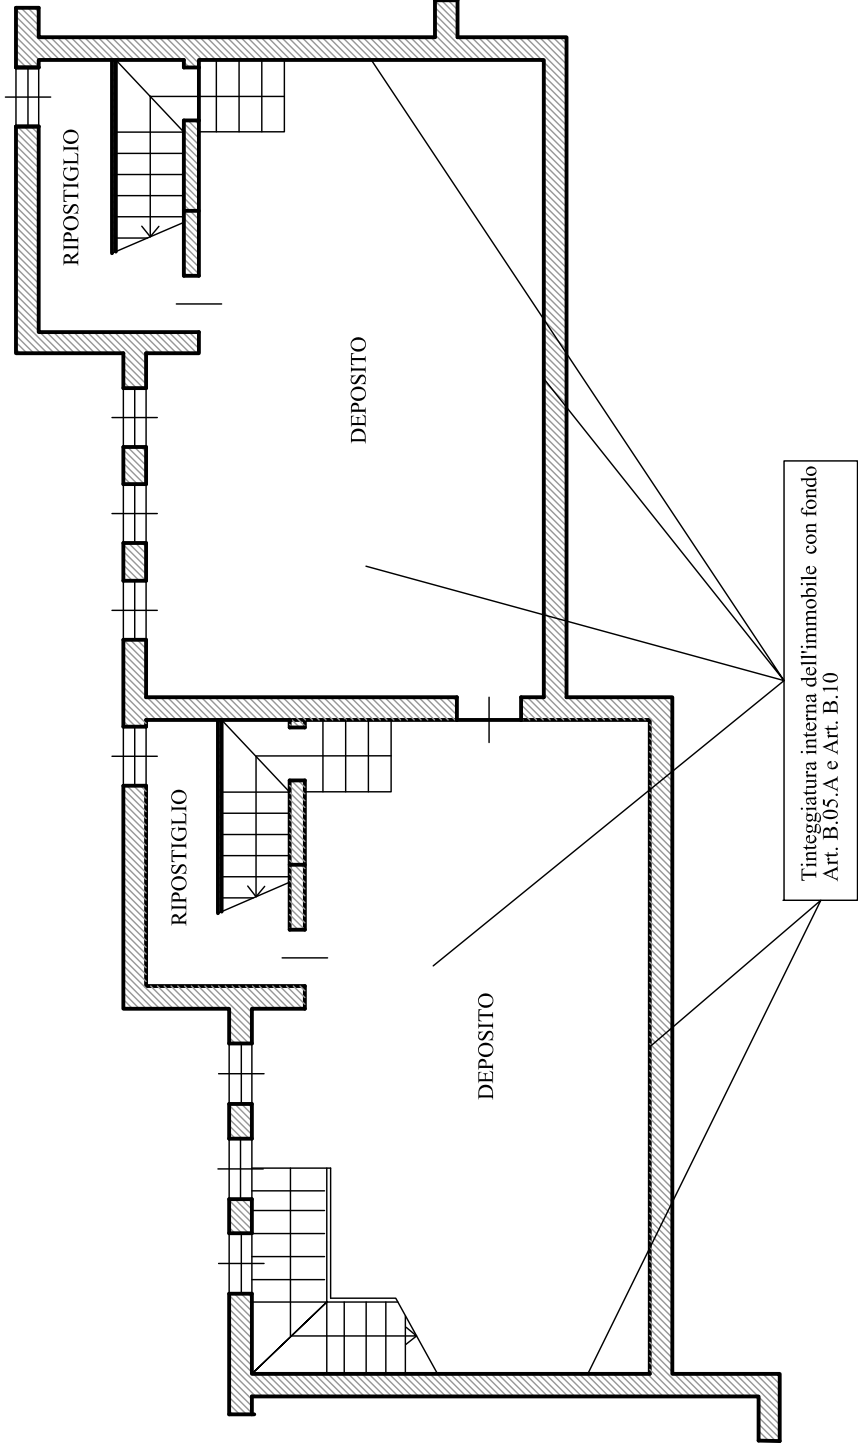



PROMOTURISMO FRIULI VENEZIA GIULIA

PROGETTO DEFINITIVO - ESECUTIVO

OGGETTO: LAVORI DI MANUTENZIONE IN EFFICIENZA E SICUREZZA DEGLI IMMOBILI DI PROPRIETA' DELLA REGIONE, AFFIDATI ALLA GESTIONE E VIGILANZA DI PROMOTURISMO FVG in località "Lignano Sabbiadoro e Pineta"
CUP: I21E15000270002

ELABORATO: IMMOBILE 05
PIAZZA ROSA DEI VENTI, 26

**ALL.
E.05**

Nome File: Rosa dei venti

PROGETTISTA E DIRETTORE LAVORI

Geom. Franco MAZZON

.....

RESPONSABILE UNICO DEL PROCEDIMENTO


Dott. Maurizio Bianchet

.....


Pordenone, lì Dicembre 2016

NOTE - APPROVAZIONI:

ESTRATTO MAPPA CATASTALE FOGLIO 56 MAPP. 754 SUB. 10
SCALA 1:2000

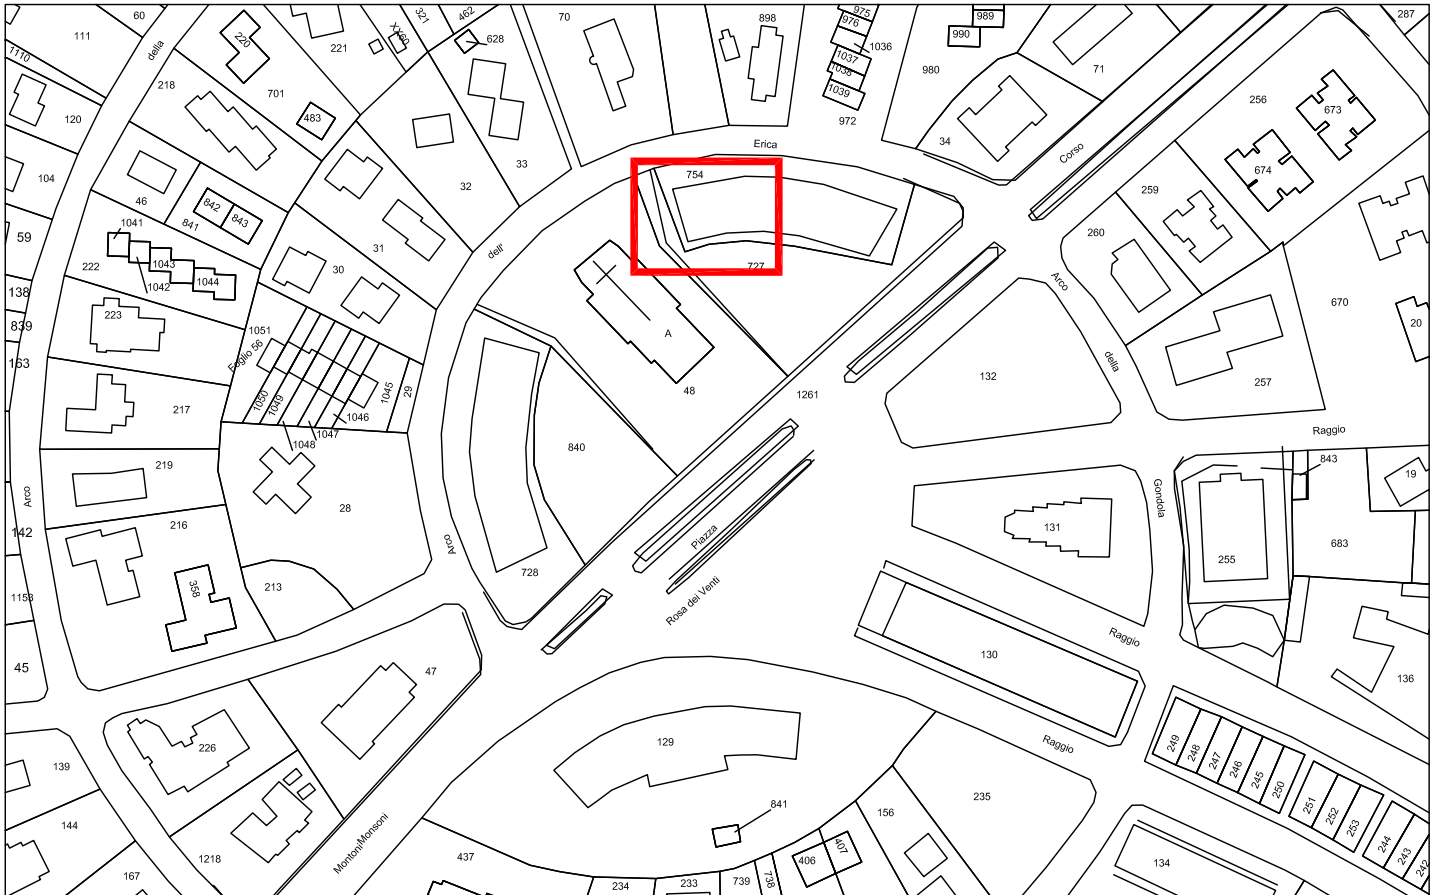


ESTRATTO ORTOFOTOGRAFICO
PIAZZA ROSA DEI VENTI, 26

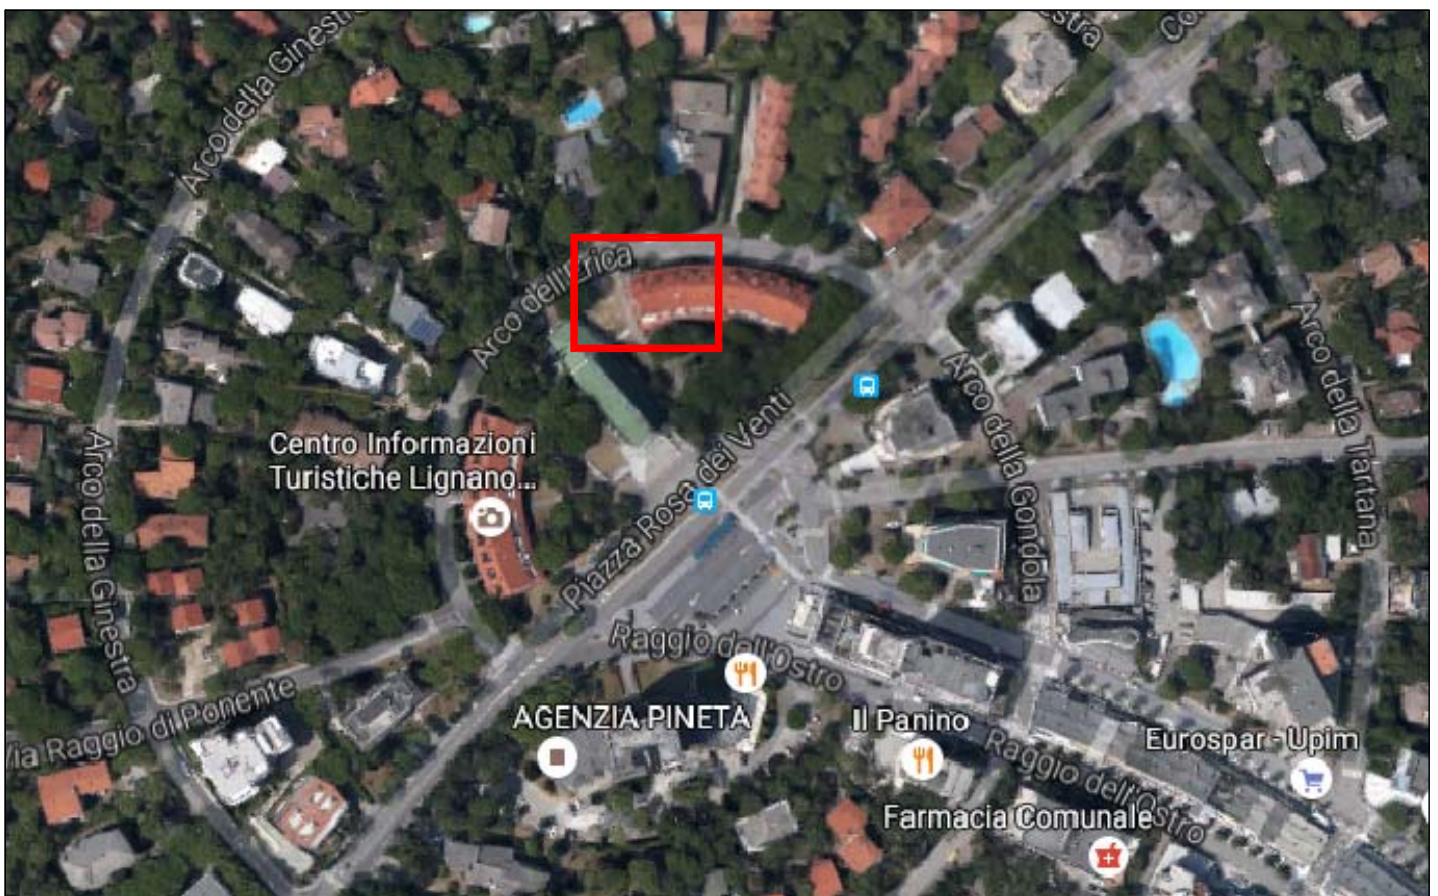

U.I. PIAZZA ROSA DEI VENTI - PIANTE SCALA 1:100


Revisione e installazione infissi in ferro e alluminio
Art. B.25.A - B.25.B

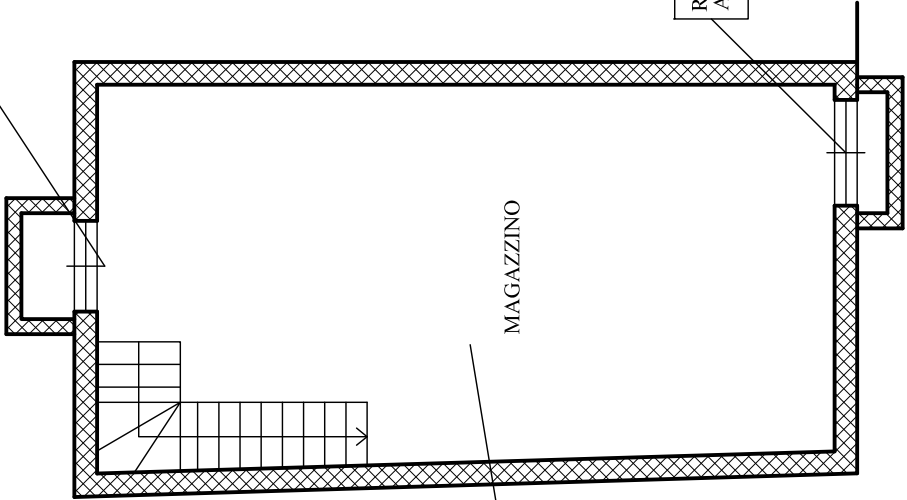

Pulizia sommaria unità immobiliare
Art. B.70

Revisione e installazione infissi in ferro e alluminio
Art. B.25.A - B.25.B

PIANO SCANTINATO

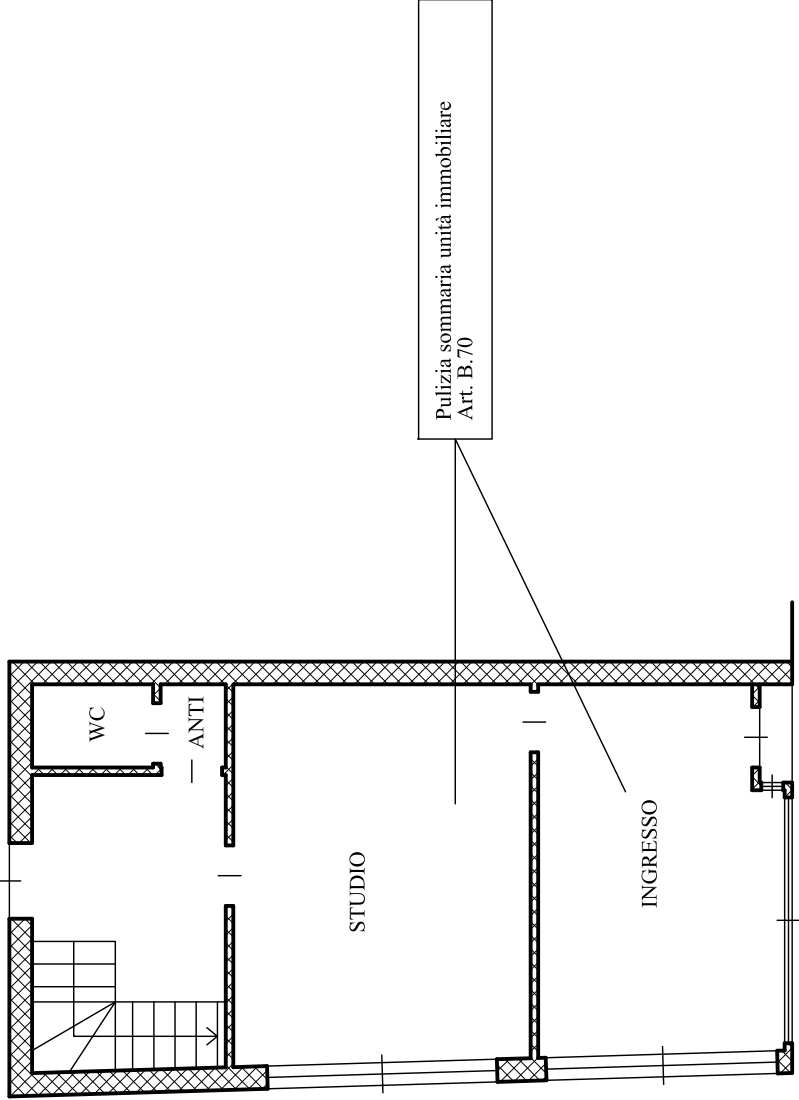

Pulizia sommaria unità immobiliare
Art. B.70

PIANO TERRA
SCALA 1:100