



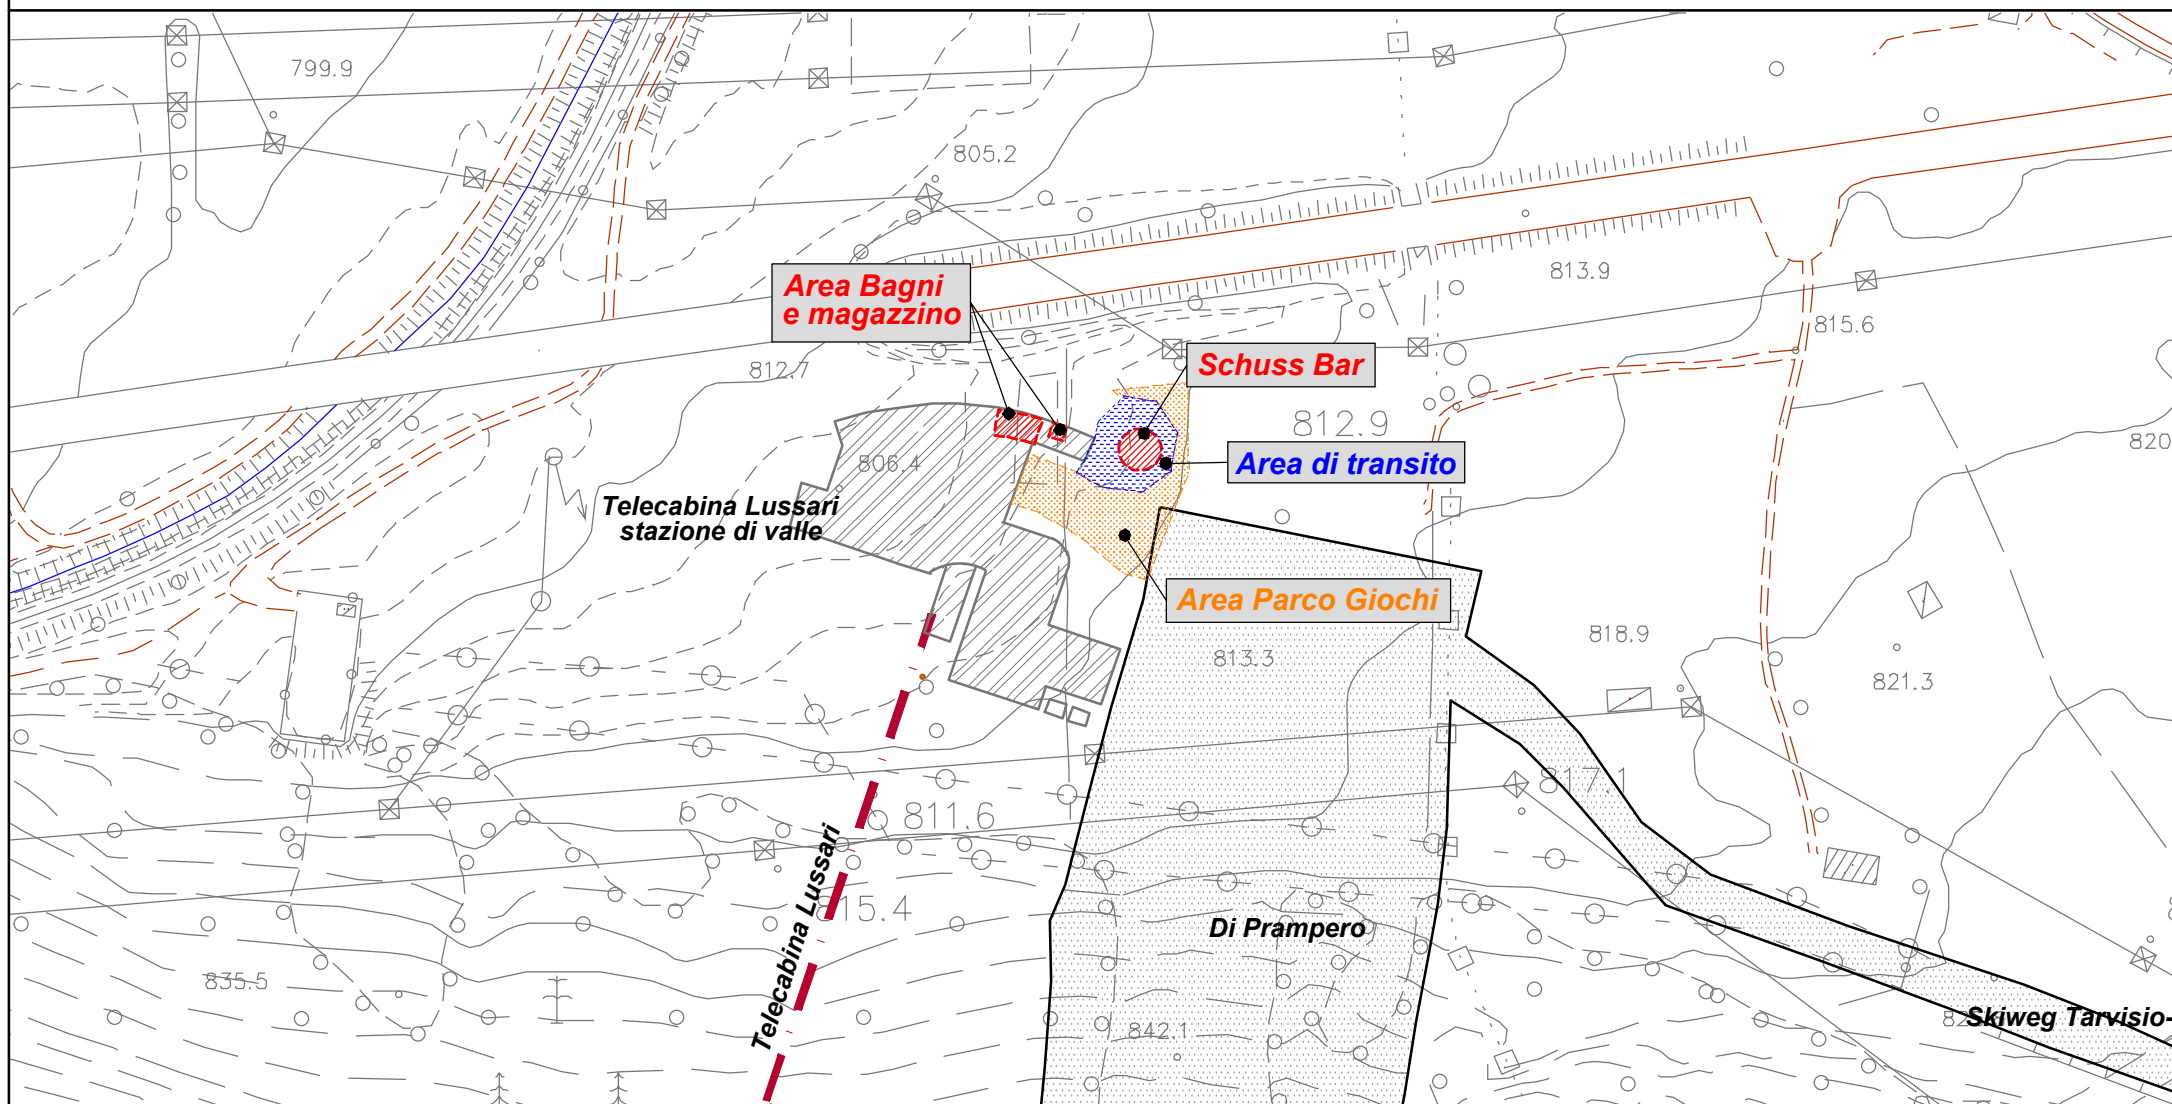


**Affitto ramo d'azienda per la gestione del bar "Schuss Bar",
comprensivo di area magazzino, area parco giochi e
bagni a servizio della Telecabina**
All. 1_Estratto CTR: individuazione area interessata
Scala 1:2 000

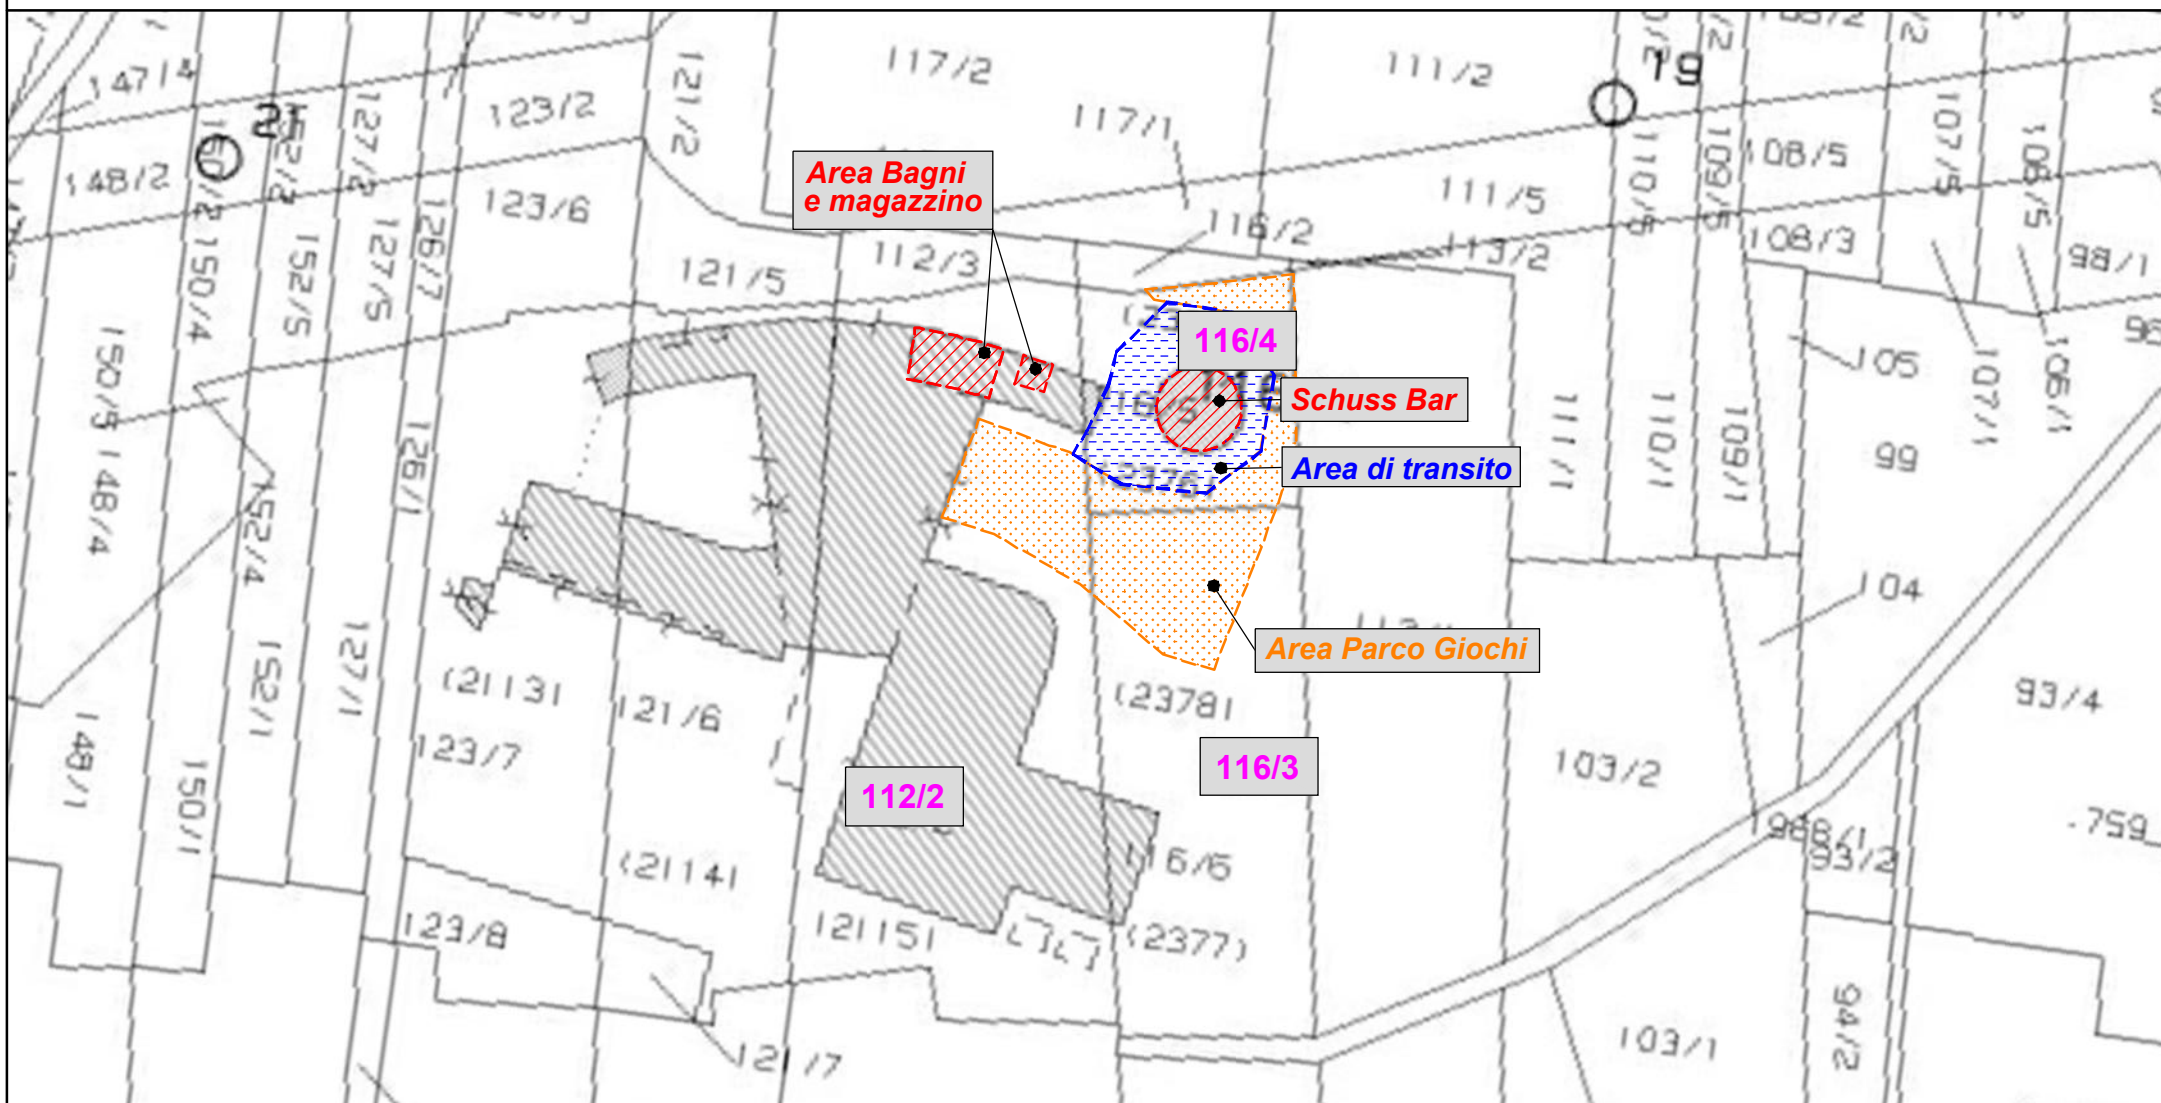


Comune censuario di Camporosso in Valcanale
Foglio 13, mapp. 116/4, 112/2, 116/3

**Affitto ramo d'azienda per la gestione del bar "Schuss Bar",
comprensivo di area magazzino, area parco giochi e
bagni a servizio della Telecabina**
All. 2_Estratto mappa: individuazione area interessata
Scala 1:1 000

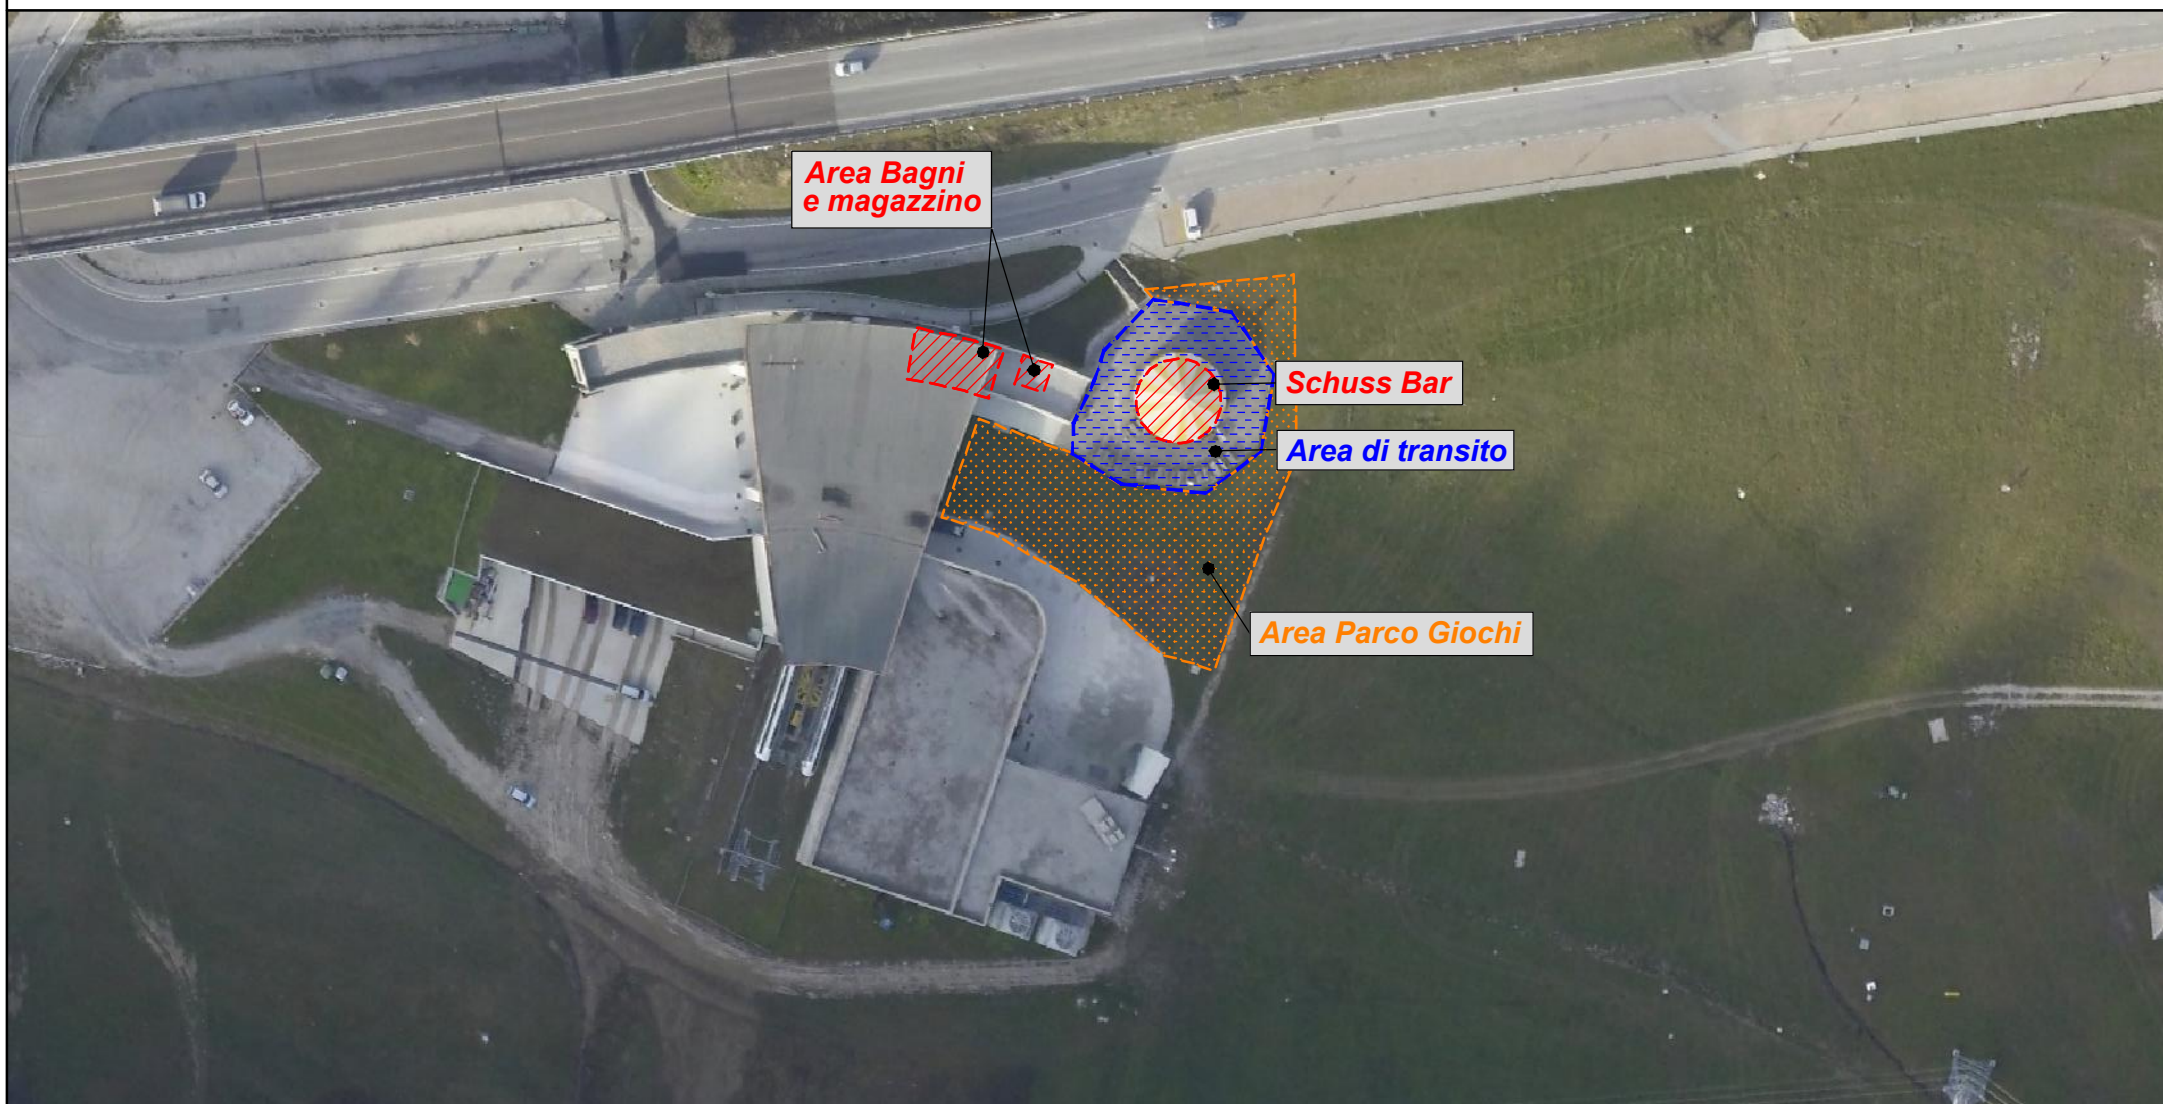

**Affitto ramo d'azienda per la gestione del bar "Schuss Bar",
comprensivo di area magazzino, area parco giochi e
bagni a servizio della Telecabina**

All. 3_Estratto ortofoto: individuazione area interessata
Scala 1:1 000

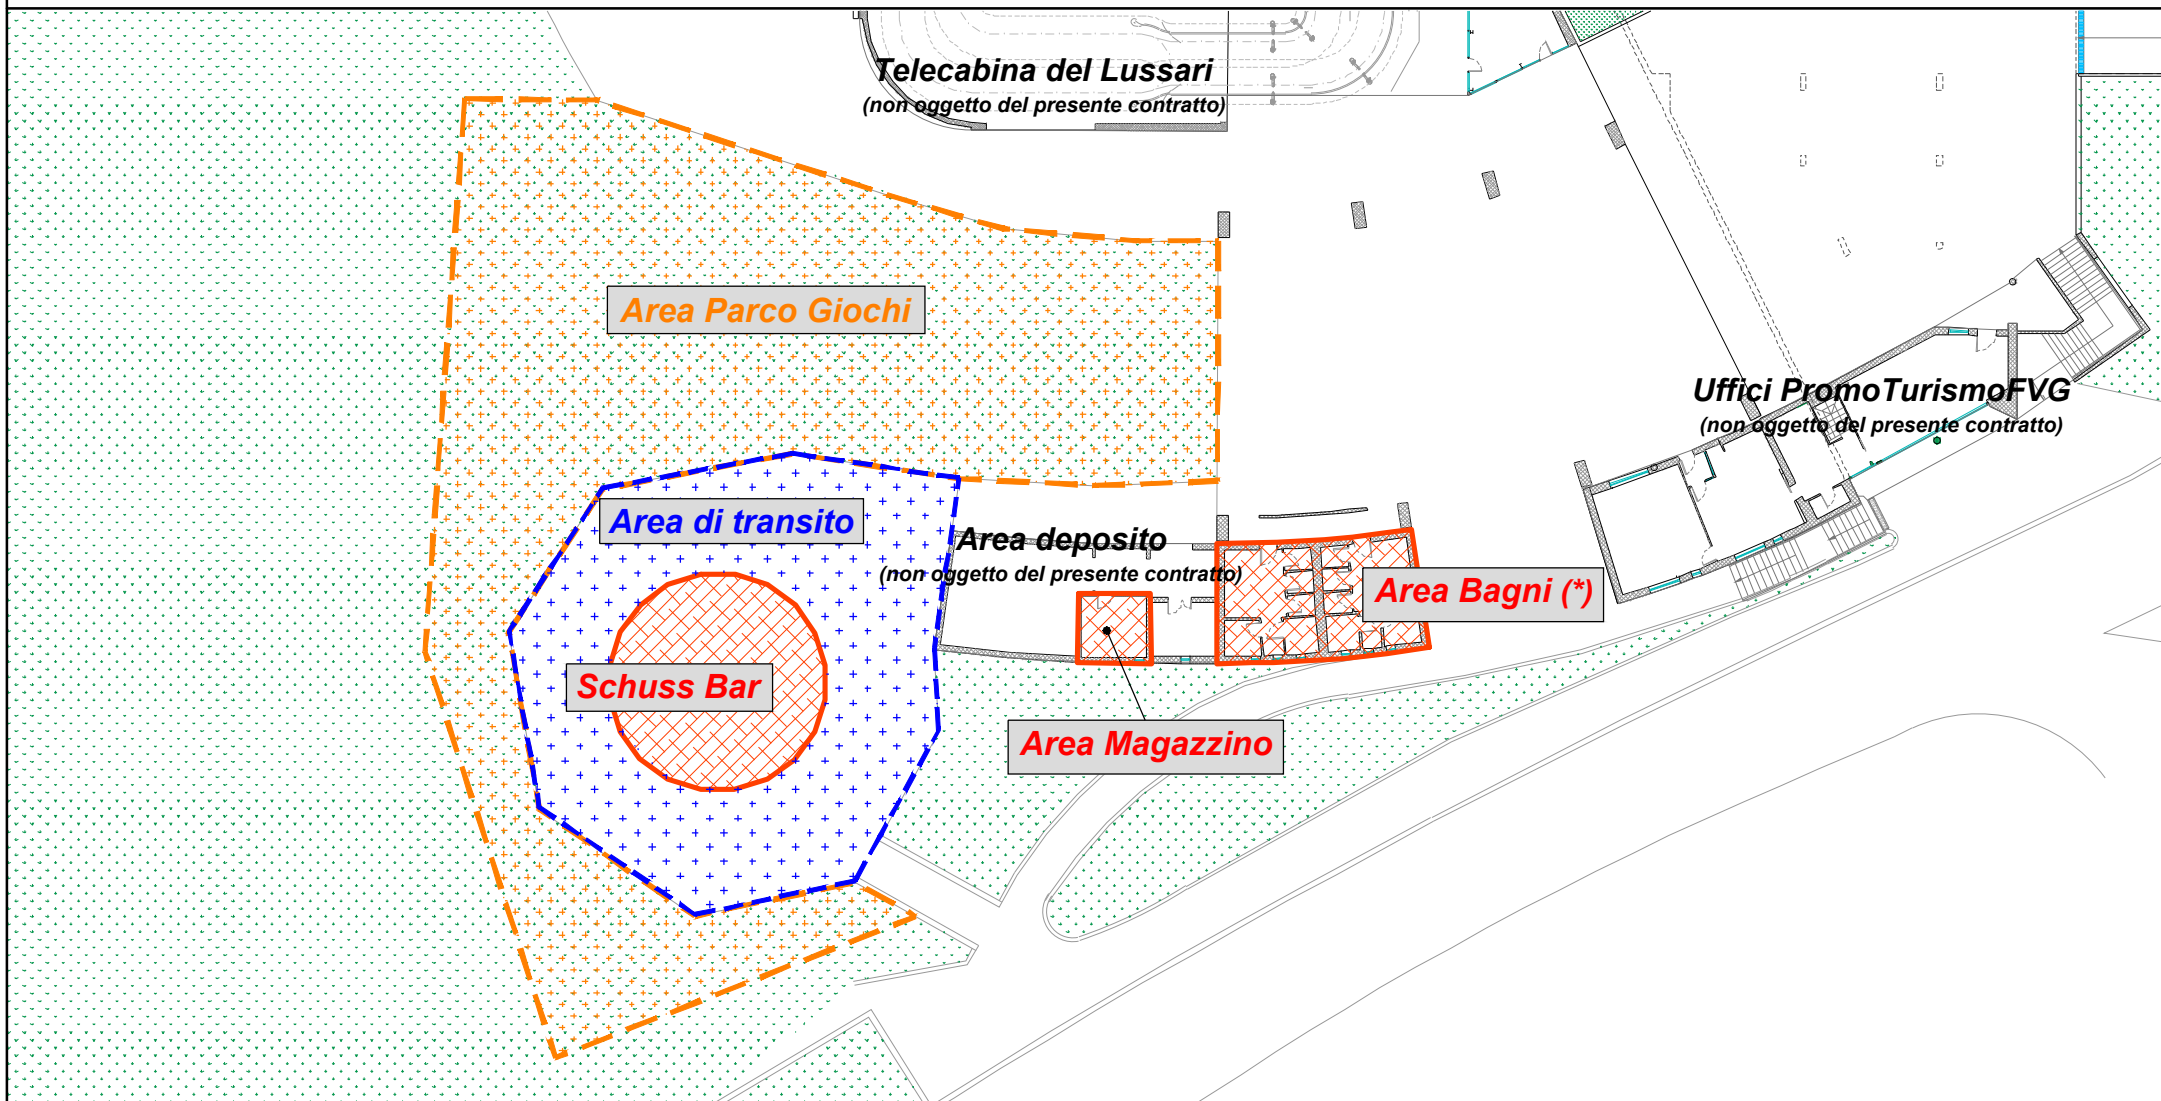

(*) servizi igienici ad uso pubblico, e dovranno essere puliti dal gestore solo ed esclusivamente nelle giornate in cui il bar rimane aperto nelle ore serali

**Affitto ramo d'azienda per la gestione del bar "Schuss Bar",
comprensivo di area magazzino, area parco giochi e
bagni a servizio della Telecabina**

All. 4_Area Schuss bar: inquadramento generale

Scala **NON IN SCALA**

Area Parco Giochi

Area di transito

Area deposito
(non oggetto del
presente contratto)

Schuss Bar

H=2.80

H=2.80

0.00
2.80

0.00
2.80

11.62

11.62

1.84

1.84

1.84

1.84

1.84

1.84

Affitto ramo d'azienda per la gestione del bar "Schuss Bar",
comprensivo di area magazzino, area parco giochi e
bagni a servizio della Telecabina
All. 5_Schuss bar: Pianta
Scala 1:100

