


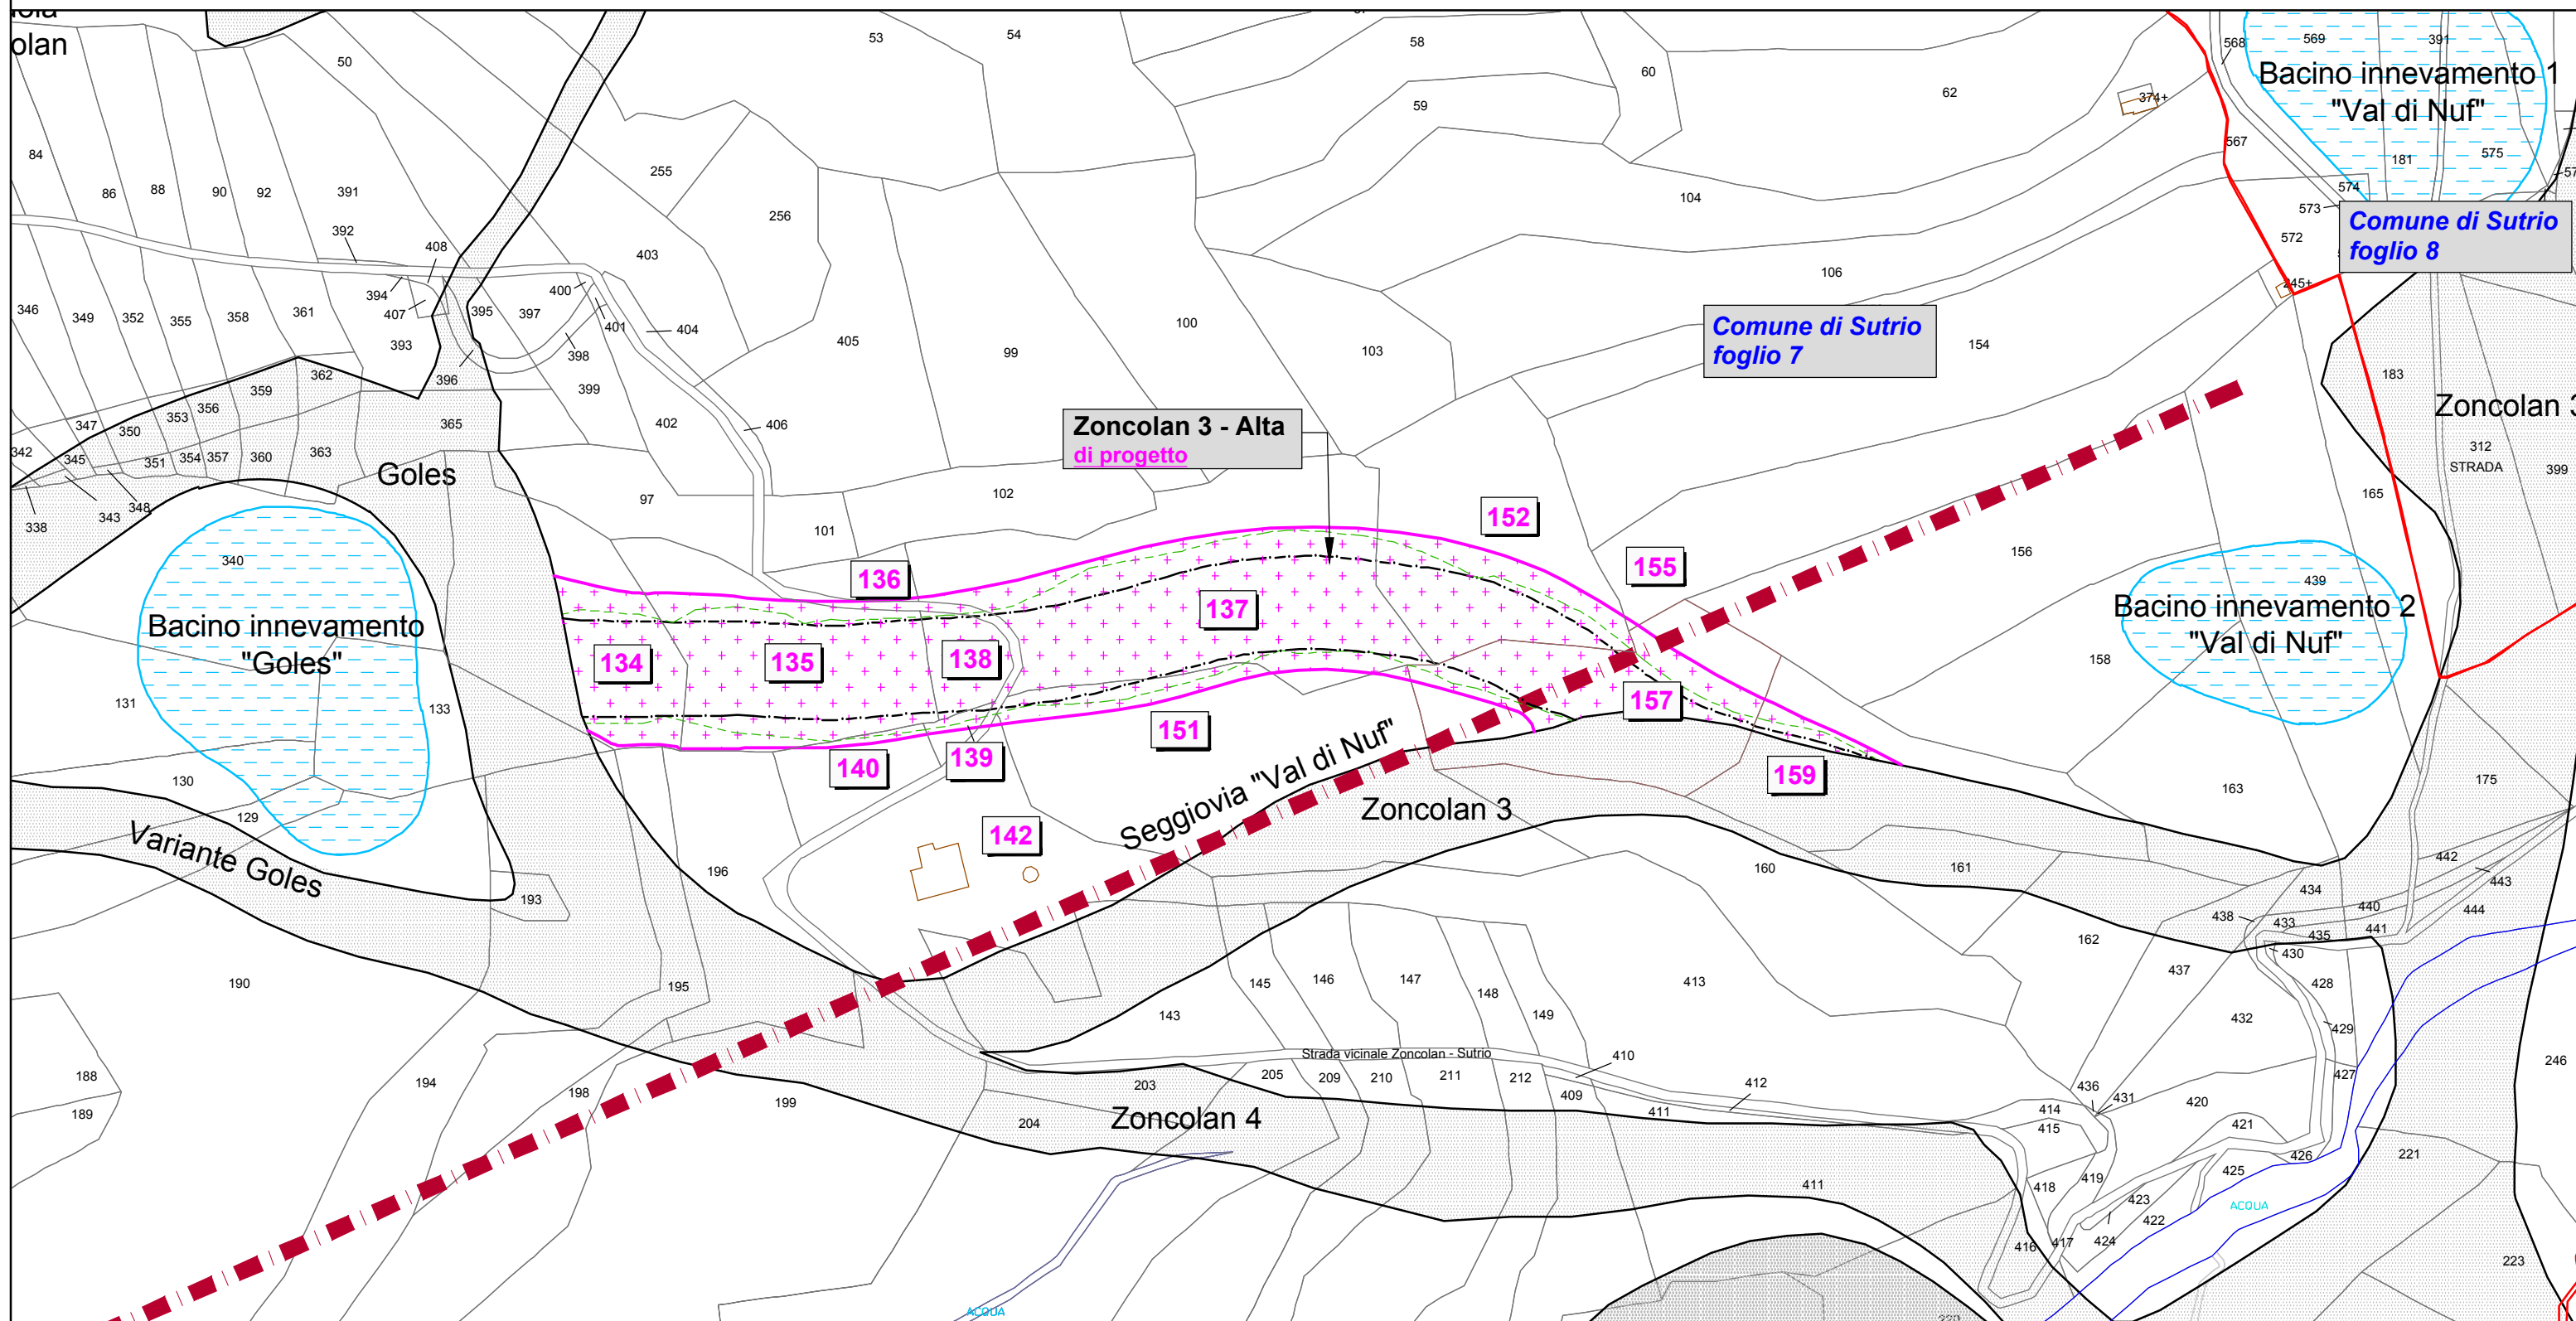

POLO ZONCOLAN

Interventi per la costruzione della pista denominata "Zoncolan 3 - alta", nel polo sciistico Zoncolan in comune di Sutrio (UD)

Comunicazione di avvio del procedimento ai sensi degli artt. 7 e 8 della Legge 241/1990

All. 1_Estratto mappa con individuazione delle aree

Scala 1:2.000

09.02.2021