



COMUNE DI
SUTRIO

P.A.C.

PIANO ATTUATIVO COMUNALE
"DEMANIO SCIABILE DELLO ZONCOLAN
CONTENENTE LE AREE A REGIME P.I.P."

VARIANTE N. 20

Ai sensi dell'art. 3 della L.R. 21.10.2008 n° 12

Elaborato:

2.1P

Scala 1:5.000


ZONIZZAZIONE GENERALE AMBITI DI INTERVENTO
NON OGGETTO DI VARIAZIONE
CON AGGIORNAMENTO INFRASTRUTTURE
SCIISTICHE ESISTENTI E DI PREVISIONE



Prat. 55/F
Urbanista:
Dott. Arch. ANTONIO FABIANI
Studio Via Valdoice 13
33028 Tolmezzo

CONSULENTE
Aspetti naturalistici
e paesaggistici:
Dott. For.le MARCO VLAICH
Studio Via Valdoice 13
33028 Tolmezzo

DICEMBRE 2021 REVISIONE GENNAIO 2022

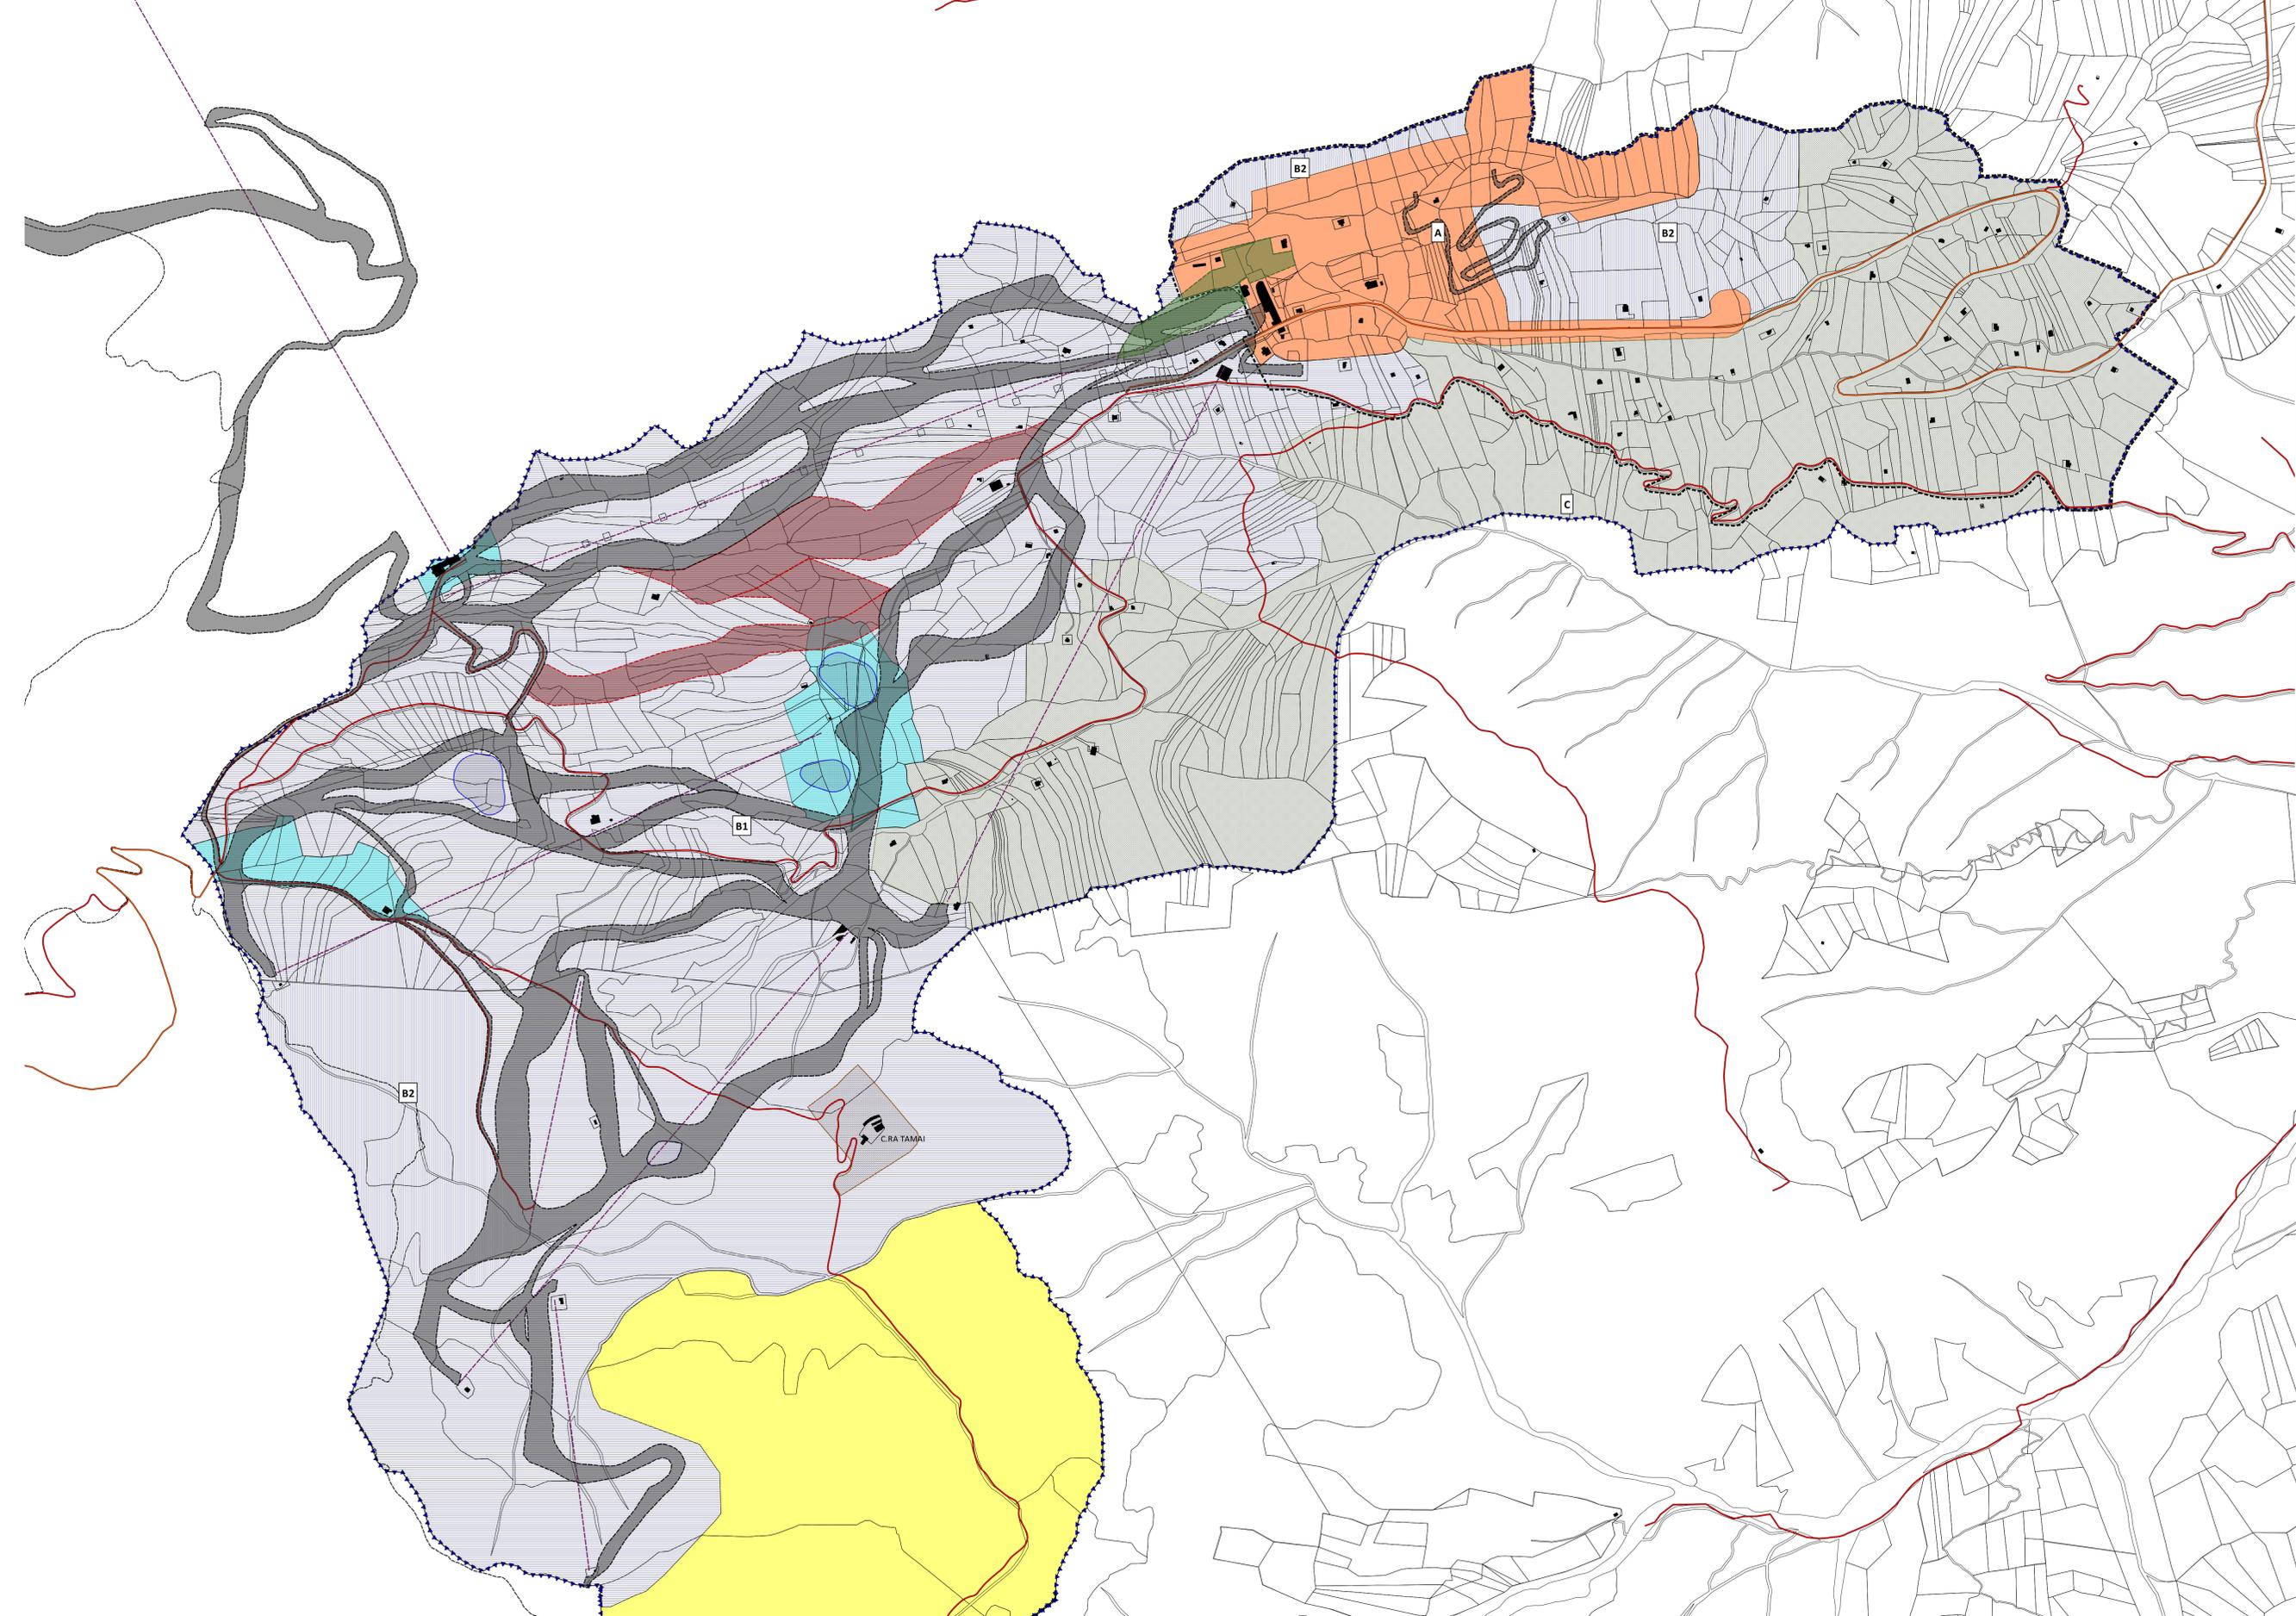

- Legenda
- CAMPO DI APPLICAZIONE DEL P.A.C.
 - AMBITI FUNZIONALI
 - SUB AMBITO "A" PER INSEDIAMENTI RICETTIVI E DI SUPPORTO AL SISTEMA A VALLE DEL COMPRESORIO
 - SUB AMBITO "B1" DEGLI IMPIANTI E PISTE PER LO SCI ALPINO
 - SUB AMBITO "B2" DEGLI IMPIANTI E PISTE PER LO SCI NORDICO
 - SUB AMBITO "C" DI INTERESSE AMBIENTALE E VEGETAZIONALE
 - SUB AMBITO "D" DI INTERESSE NATURALISTICO E PAESAGGISTICO
 - AREE DI SUPPORTO AL TURISMO ESCURSIONISTICO
 - AREE DI SUPPORTO TECNICO E LOGISTICO ALLE PISTE E AGLI IMPIANTI
 - VIABILITA' DI SERVIZIO AL COMPRESORIO
 - SENTIERI CAI
 - BACINI INNEVAMENTO
 - IMPIANTI RISALITA ESISTENTI
 - PISTE DA SCI
 - ALPINO IN PREVISIONE CONFERMATA
 - ALPINO IN PREVISIONE OGGETTO DI REVISIONE
 - ALPINO E/NORDICO ESISTENTI