COMMITTENTE:	la casa FRIULI VENEZIA GIULIA www.turismofvg.it internet: http://www.promoturismo.fvg.it E. mail: info@promoturismo.fvg.it	Sede legale: Via Locchi, 19 34132 TRIESTE Sede Udine - amministrazione e Uffici tecnici: Via della Vecchia Filatura, 10/1 33035 Tomiano di Martignacco (UD) tel. +39 0432 1697000

REGIONE AUTONOMA FRIULI VENEZIA GIULIA
PROVINCIA DI UDINE

COMUNE DI SUTRIO

POLO SCIISTICO ZONCOLAN

STUDIO DI PREFATTIBILITA' TECNICO - ECONOMICO

7	OGGETTO: LAVORI PER LA REALIZZAZIONE DI NUOVE PISTE DA SCI DENOMINATE "PISTA LAUGIANE" e "VARIANTE VAL DI NUF", NEL POLO SCIISTICO ZONCOLAN, IN COMUNE DI SUTRIO (UD)	STATO DI: PROGETTO data: 29.luglio.2022 scala: 1:1000 n° commessa:
TAVOLA N°:	ELABORATO: ***PROGETTO*** profilo pista Laugiane	codice archivio:

progetto:	Preliminare
disegnatore:	
controllato da:	
approvato da:	
revisioni:	

UFFICIO TECNICO *PromoTurismo FVG*

per. ind. Marco CUMIN

via della Vecchia Filatura, 10/1 - 33035
Tomiano di Martignacco (UD)
telefono: +39 0432 1697015 cell: +39 335 6477102
e_mail: marco.cumin@promoturismo.fvg.it
internet: http://www.promoturismo.fvg.it
Albo dei Periti Industriali di Udine pos. n° 2469
C.F. CMNMRC67A15L195Z

IL COMMITTENTE:	IL PROGETTISTA:	VISTO:

LIVELLETTE																															
	D=-4.20 L=30.00 P=-14.00%	D=-6.90 L=30.00 P=-23.00%	D=-9.00 L=30.00 P=-30.00%	D=-12.00 L=30.00 P=-40.00%	D=-11.70 L=30.00 P=-39.00%	D=-8.91 L=30.00 P=-29.70%	D=-10.89 L=30.00 P=-36.30%	D=-6.90 L=30.00 P=-23.00%	D=-9.60 L=30.00 P=-32.00%	D=-13.80 L=30.00 P=-46.00%	D=-15.90 L=30.00 P=-53.00%	D=-14.70 L=30.00 P=-49.00%	D=-15.00 L=30.00 P=-50.00%	D=-13.80 L=30.00 P=-46.00%	D=-9.30 L=30.00 P=-31.00%	D=-8.10 L=30.00 P=-27.00%	D=-8.40 L=30.00 P=-28.00%	D=-10.50 L=30.00 P=-35.00%	D=-11.70 L=30.00 P=-39.00%	D=-7.50 L=30.00 P=-25.00%	D=-6.00 L=30.00 P=-20.00%	D=-4.20 L=30.00 P=-14.00%	D=-3.69 L=30.00 P=-12.30%	D=-2.10 L=30.00 P=-7.00%	D=-6.00 L=30.00 P=-20.00%	D=-3.54 L=30.00 P=-11.80%	D=-1.35 L=30.00 P=-4.50%	D=-1.38 L=30.00 P=-4.60%	D=-1.12 L=14.01 -8.00%

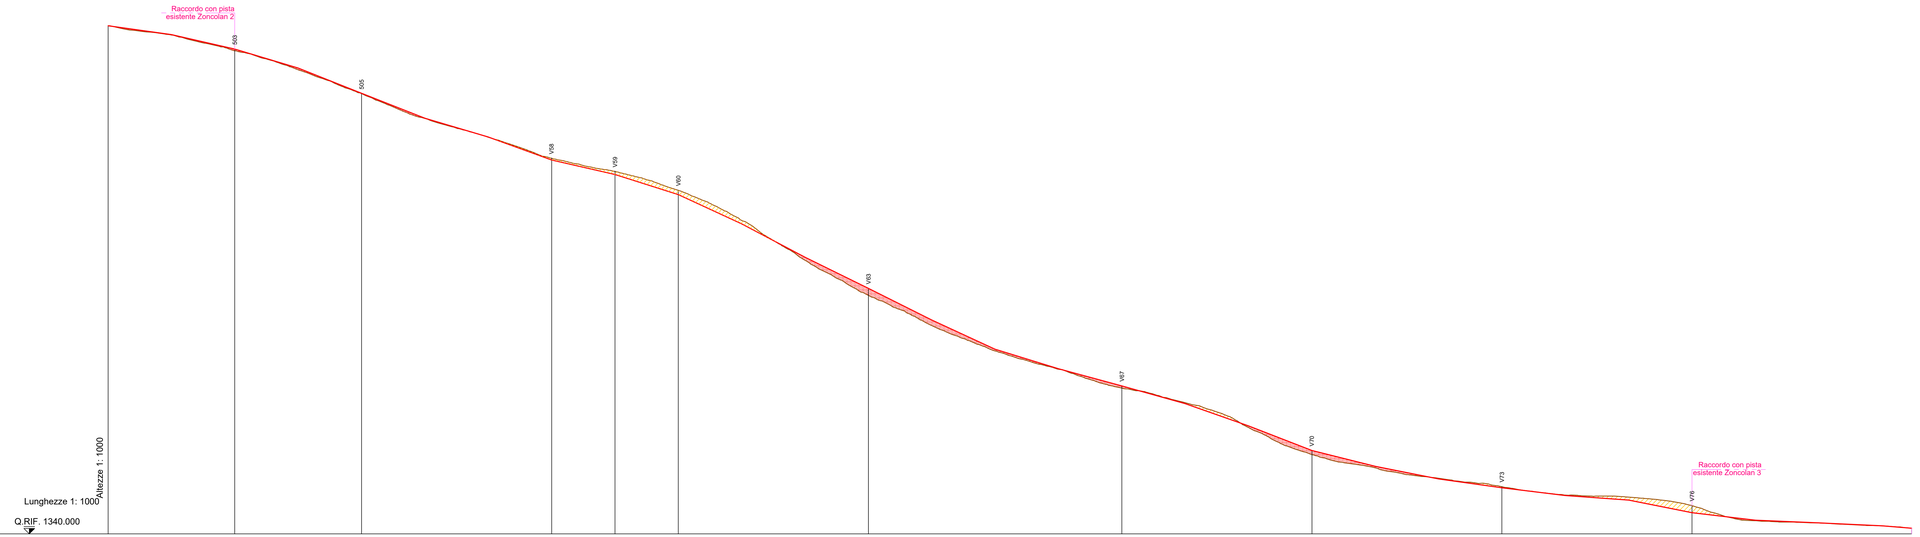

No. SEZIONI	V51	V52	V53	V54	V55	V56	V57	V58	V59	V60	V61	V62	V63	V64	V65	V66	V67	V68	V69	V70	V71	V72	V73	V74	V75	V76	V77	V78	V79	V80
DISTANZE PROGRESSIVE	0.00	30.00	60.00	90.00	120.00	150.00	180.00	210.00	240.00	270.00	300.00	330.00	360.00	390.00	420.00	450.00	480.00	510.00	540.00	570.00	600.00	630.00	660.00	690.00	720.00	750.00	780.00	810.00	840.00	854.01
DISTANZE PARZIALI		30.00	30.00	30.00	30.00	30.00	30.00	30.00	30.00	30.00	30.00	30.00	30.00	30.00	30.00	30.00	30.00	30.00	30.00	30.00	30.00	30.00	30.00	30.00	30.00	30.00	30.00	30.00	30.00	14.01
QUOTE TERRENO	1580.88	1576.45	1569.95	1560.01	1548.68	1538.90	1528.05	1518.06	1511.83	1502.85	1488.64	1469.76	1453.06	1438.75	1426.75	1416.04	1409.09	1402.24	1390.43	1377.64	1371.31	1368.38	1362.37	1358.46	1357.42	1353.41	1346.24	1345.22	1343.81	1342.70
QUOTE PROGETTO	1580.88	1576.68	1569.78	1560.78	1548.78	1537.08	1528.17	1517.28	1510.38	1500.78	1486.89	1471.08	1456.38	1441.38	1427.58	1418.28	1410.18	1401.78	1391.28	1379.58	1372.08	1366.08	1361.88	1358.19	1358.09	1353.09	1346.55	1345.20	1343.82	1342.70
DIFFERENZE DI QUOTA	0.00	-0.23	-0.83	-0.77	-0.10	-0.19	-0.12	0.77	1.44	2.07	1.85	-1.32	-3.32	-2.64	-0.83	-0.25	-1.09	0.45	-0.85	-1.95	-0.76	0.29	0.49	0.27	1.32	3.31	-0.32	0.02	-0.01	
ETTOMETRICHE	0		1			2			3				4				5			6				7				8		