COMMITTENTE:	IO SONO FRIULI VENEZIA GIULIA internet: http://www.promoturismo.fvg.it E. mail: info@promoturismo.fvg.it	Sede legale: Via Locchi, 19 34132 TRIESTE Sede Udine - amministrazione e Uffici tecnici: Via della Vecchia Filatura, 10/1 33035 Torreano di Martignacco (UD) tel. +39 0432 1697000

REGIONE AUTONOMA FRIULI VENEZIA GIULIA
PROVINCIA DI UDINE

COMUNE DI SUTRIO

POLO SCIISTICO RAVASCLETTO/ZONCOLAN

PROGETTO DEFINITIVO

11	OGGETTO: LAVORI PER LA REALIZZAZIONE DI NUOVE PISTE DA SCI DENOMINATE "PISTA LAUGIANE" e "VARIANTE VAL DI NUF", NEL POLO SCIISTICO RAVASCLETTO/ZONCOLAN, IN COMUNE DI SUTRIO (UD)	STATO DI: PROGETTO data: 24.ottobre.2022 scala: 1:1000 n° commessa: codice archivio:
TAVOLA N°:	ELABORATO: ***PROGETTO*** profilo pista Variante Val di Nuf	

progetto:	Pratica D.P.R. 327/2001
disegnatore:	
controllato da:	
approvato da:	
revisioni:	

UFFICIO TECNICO *PromoTurismo FVG*

per. ind. Marco CUMIN

via della Vecchia Filatura, 10/1 - 33035
Torreano di Martignacco (Ud)
telefono: +39 0432 1697015 cell: +39 335 6477102
e_mail: marco.cumin@promoturismo.fvg.it
internet: http://www.promoturismo.fvg.it
Albo dei Periti Industriali di Udine pos. n° 2469
C.F. CMNMRC67A15L195Z

IL COMMITTENTE:	IL PROGETTISTA:	VISTO:

LIVELLETTE	D=-4.20 L=30.00 P=-14.00%	D=-6.90 L=30.00 P=-23.00%	D=-9.00 L=30.00 P=-30.00%	D=-12.00 L=30.00 P=-40.00%	D=-11.70 L=30.00 P=-39.00%	D=-9.00 L=30.00 P=-30.00%	D=-11.70 L=30.00 P=-39.00%	D=-13.20 L=30.00 P=-44.00%	D=-13.80 L=30.00 P=-46.00%	D=-12.60 L=30.00 P=-42.00%	D=-12.60 L=30.00 P=-42.00%	D=-7.20 L=30.00 P=-24.00%	D=-4.50 L=30.00 P=-15.00%	D=-5.40 L=30.00 P=-18.00%	D=-8.40 L=30.00 P=-28.00%	D=-6.90 L=30.00 P=-23.00%	D=-7.56 L=30.00 P=-25.20%	D=-8.83 L=30.00 P=-29.44%

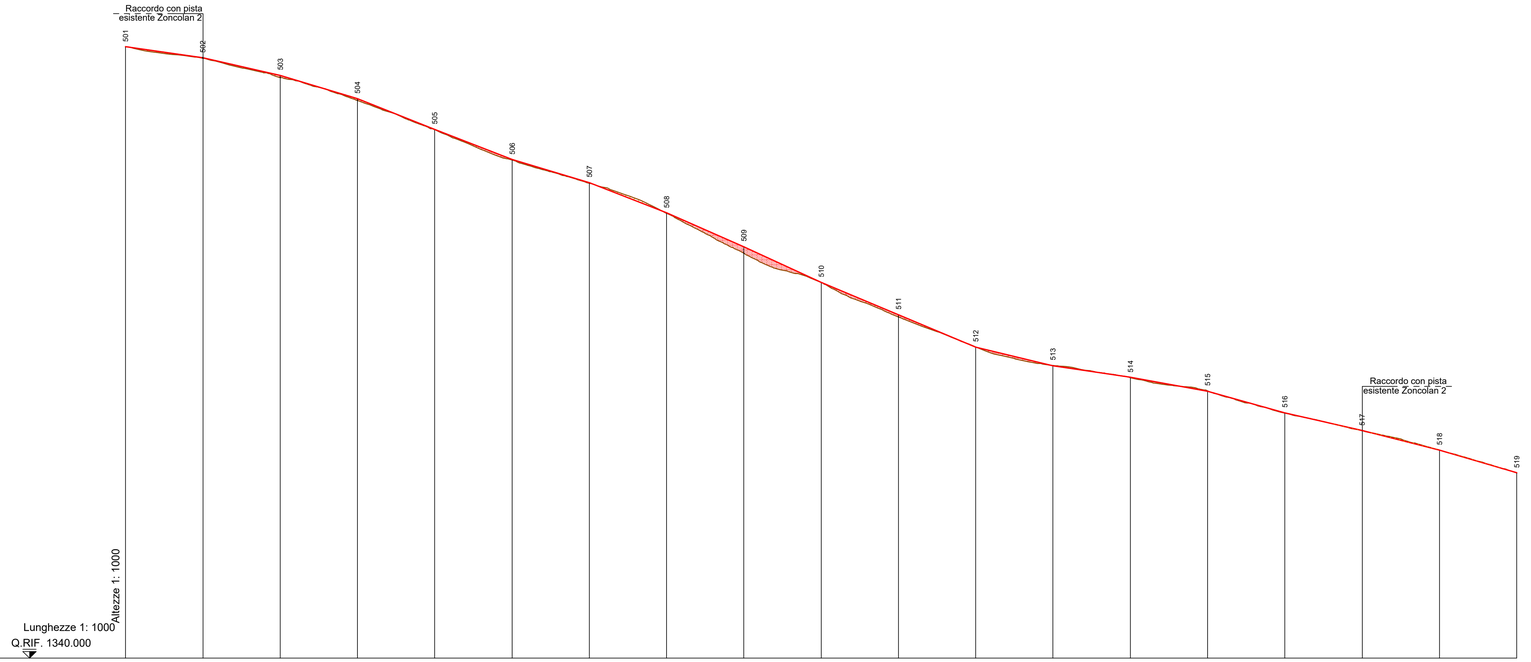

No. SEZIONI	501	502	503	504	505	506	507	508	509	510	511	512	513	514	515	516	517	518	519
DISTANZE PROGRESSIVE	0.00	30.00	60.00	90.00	120.00	150.00	180.00	210.00	240.00	270.00	300.00	330.00	360.00	390.00	420.00	450.00	480.00	510.00	540.00
DISTANZE PARZIALI		30.00	30.00	30.00	30.00	30.00	30.00	30.00	30.00	30.00	30.00	30.00	30.00	30.00	30.00	30.00	30.00	30.00	30.00
QUOTE TERRENO	1580.88	1576.45	1568.95	1560.01	1548.68	1536.89	1527.91	1516.21	1500.67	1489.29	1475.90	1464.27	1457.13	1452.38	1447.22	1438.60	1431.80	1424.23	1415.39
QUOTE PROGETTO	1580.88	1576.68	1569.78	1560.78	1548.78	1537.08	1528.08	1516.38	1503.18	1489.38	1476.78	1464.18	1456.98	1452.48	1447.08	1438.68	1431.78	1424.23	1415.39
DIFFERENZE DI QUOTA	0.00	-0.23	-0.83	-0.77	-0.10	-0.20	-0.18	-0.17	-2.51	-0.09	-0.89	0.09	0.15	-0.10	0.13	-0.09	0.02	0.00	0.00
ETTOMETRICHE	0			1			2				3				4			5	6