



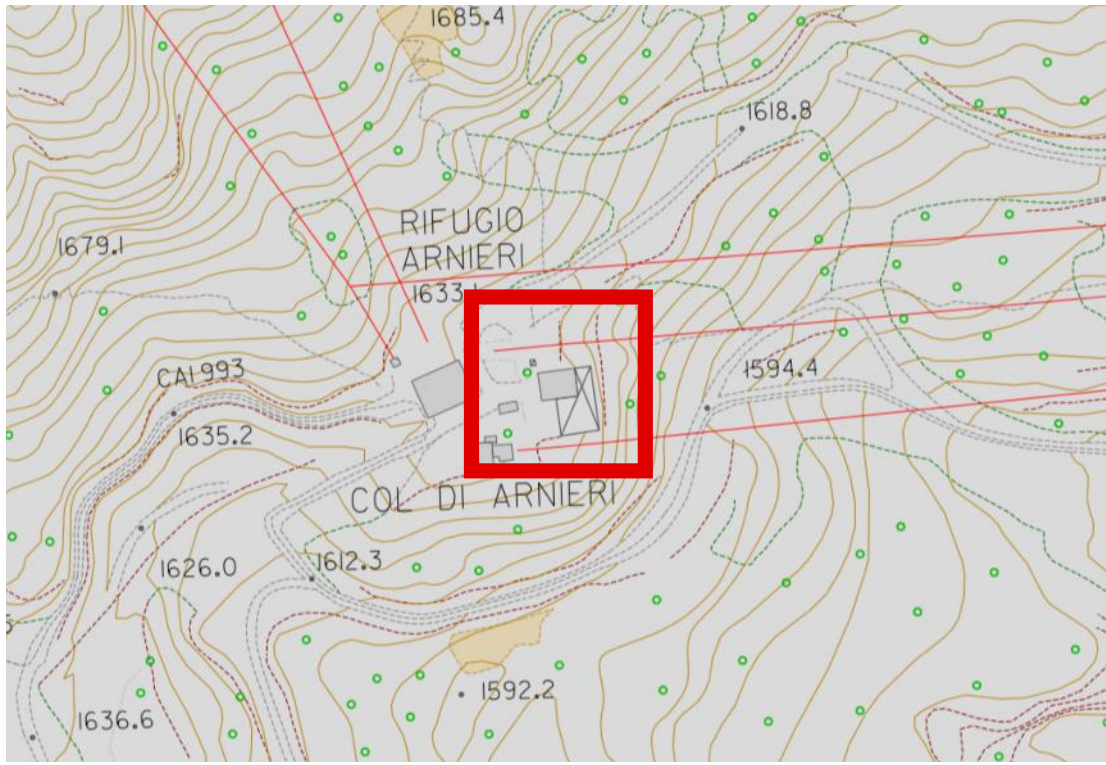

ESTRATTO DI C.T.R.




ORTOFOTO

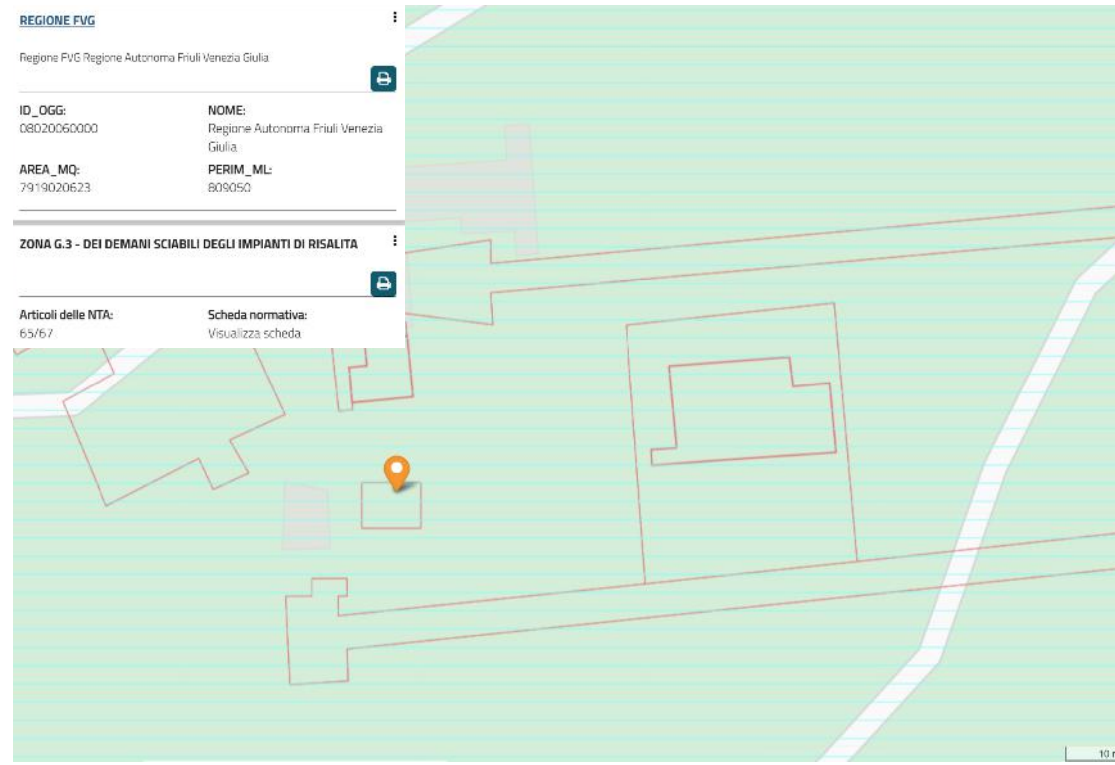


ESTRATTO DI P.R.G.



ESTRATTA DI MAPPA CATASTALE

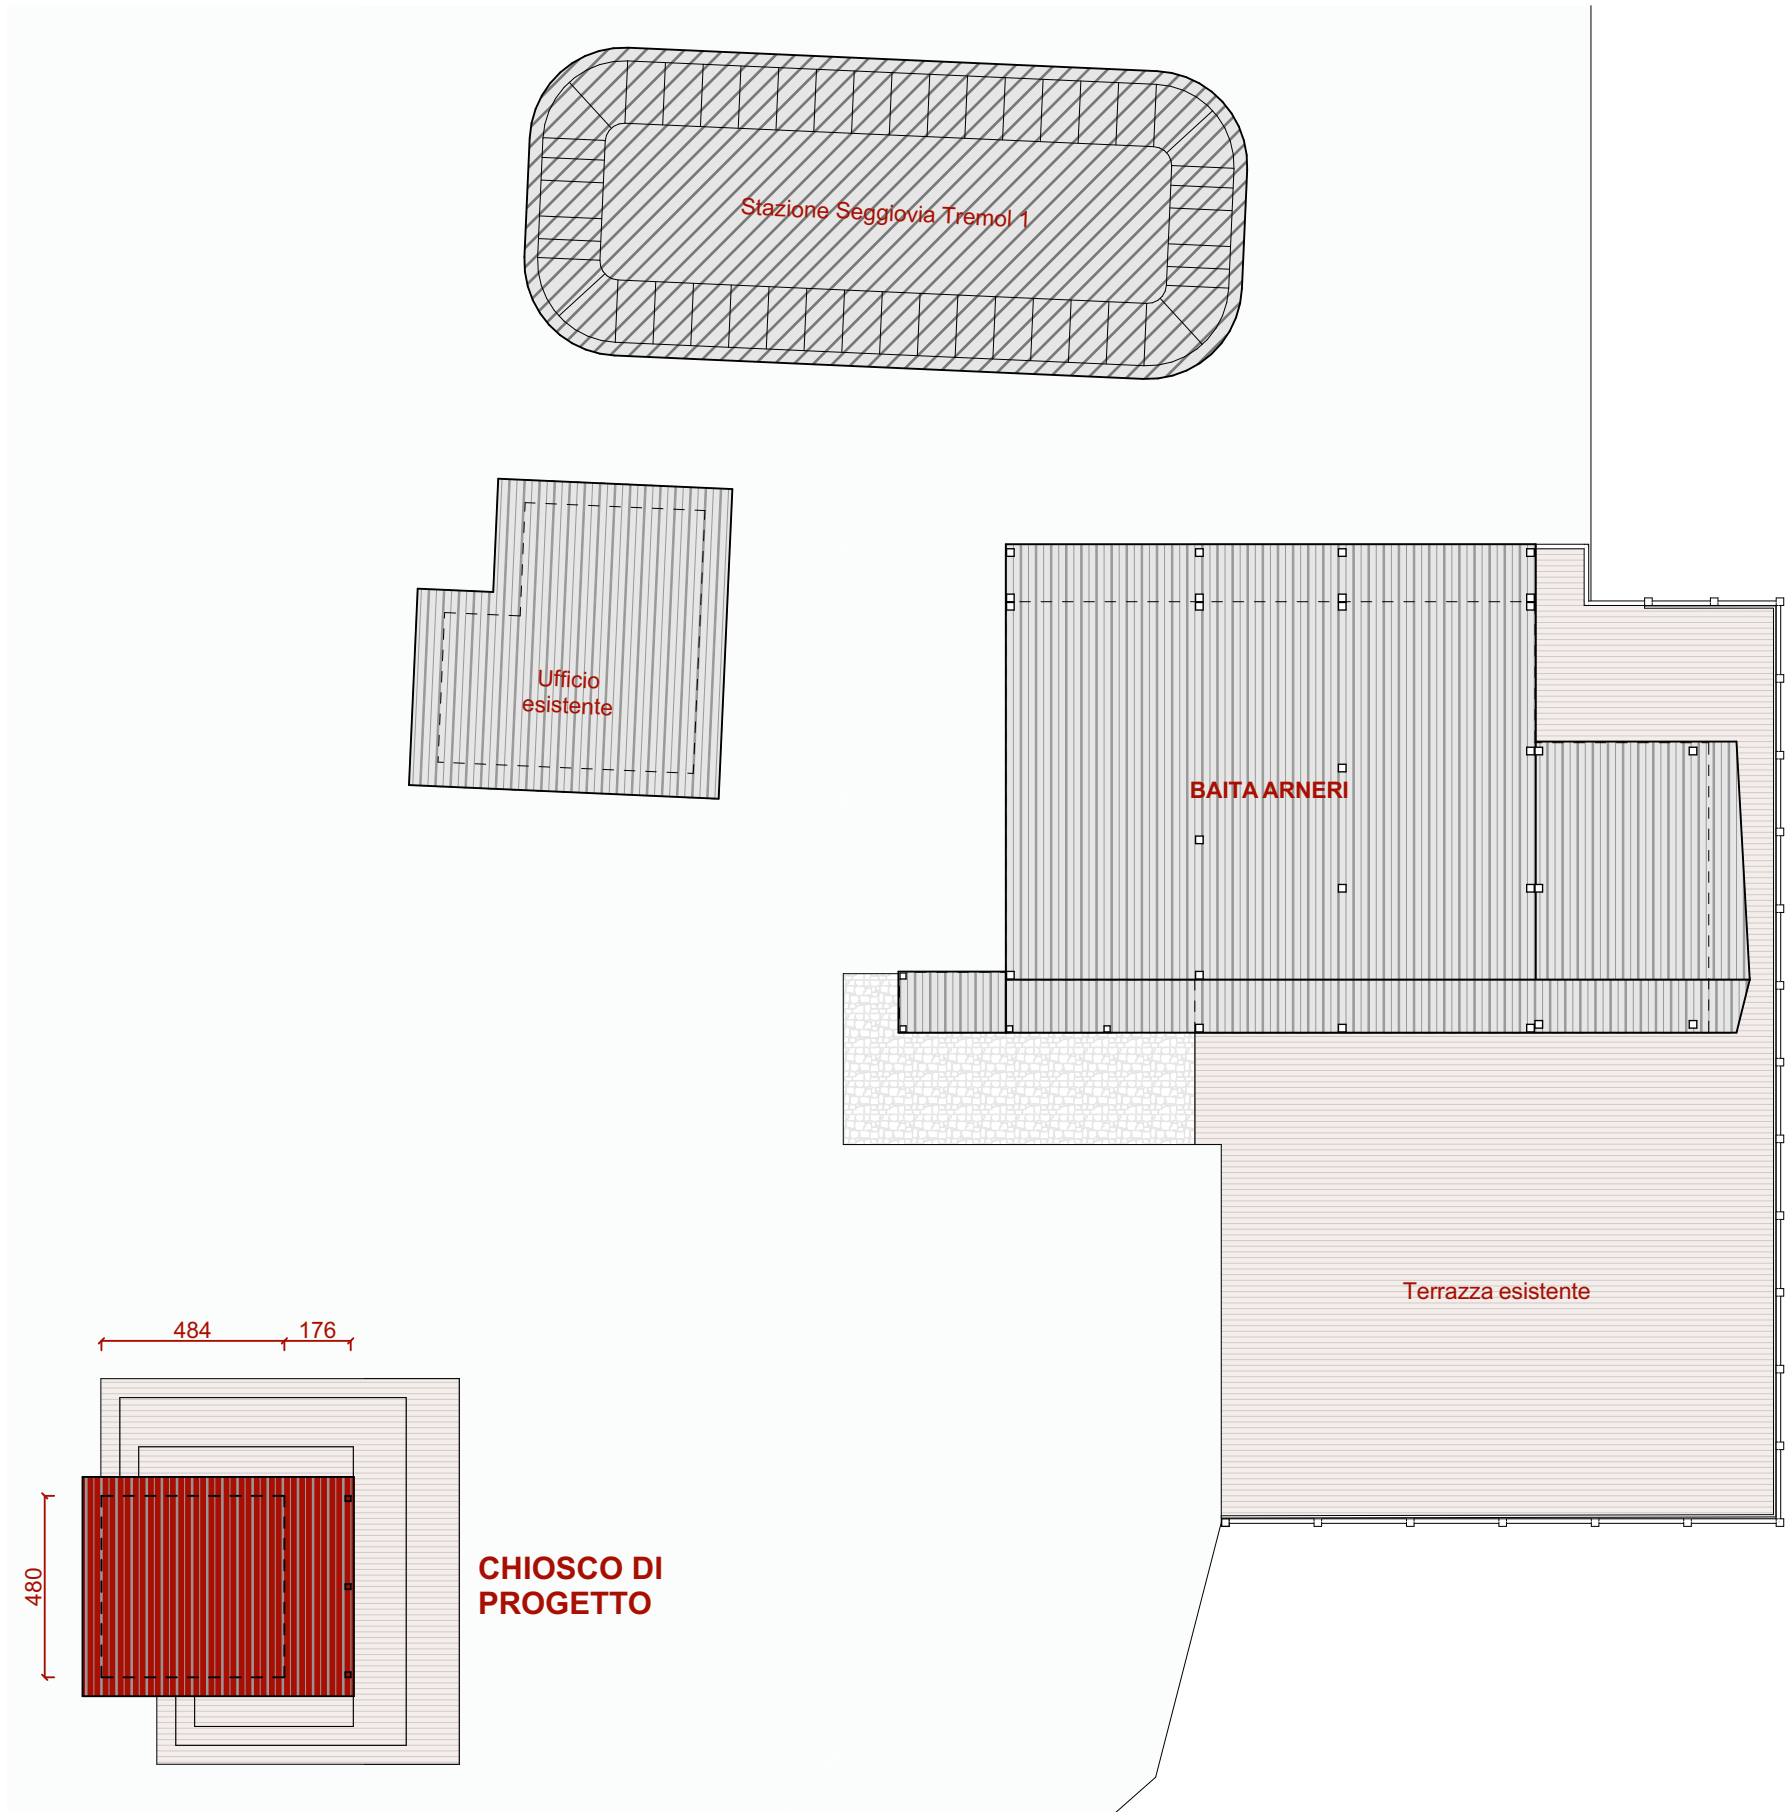


PLANIMETRIA GENERALE

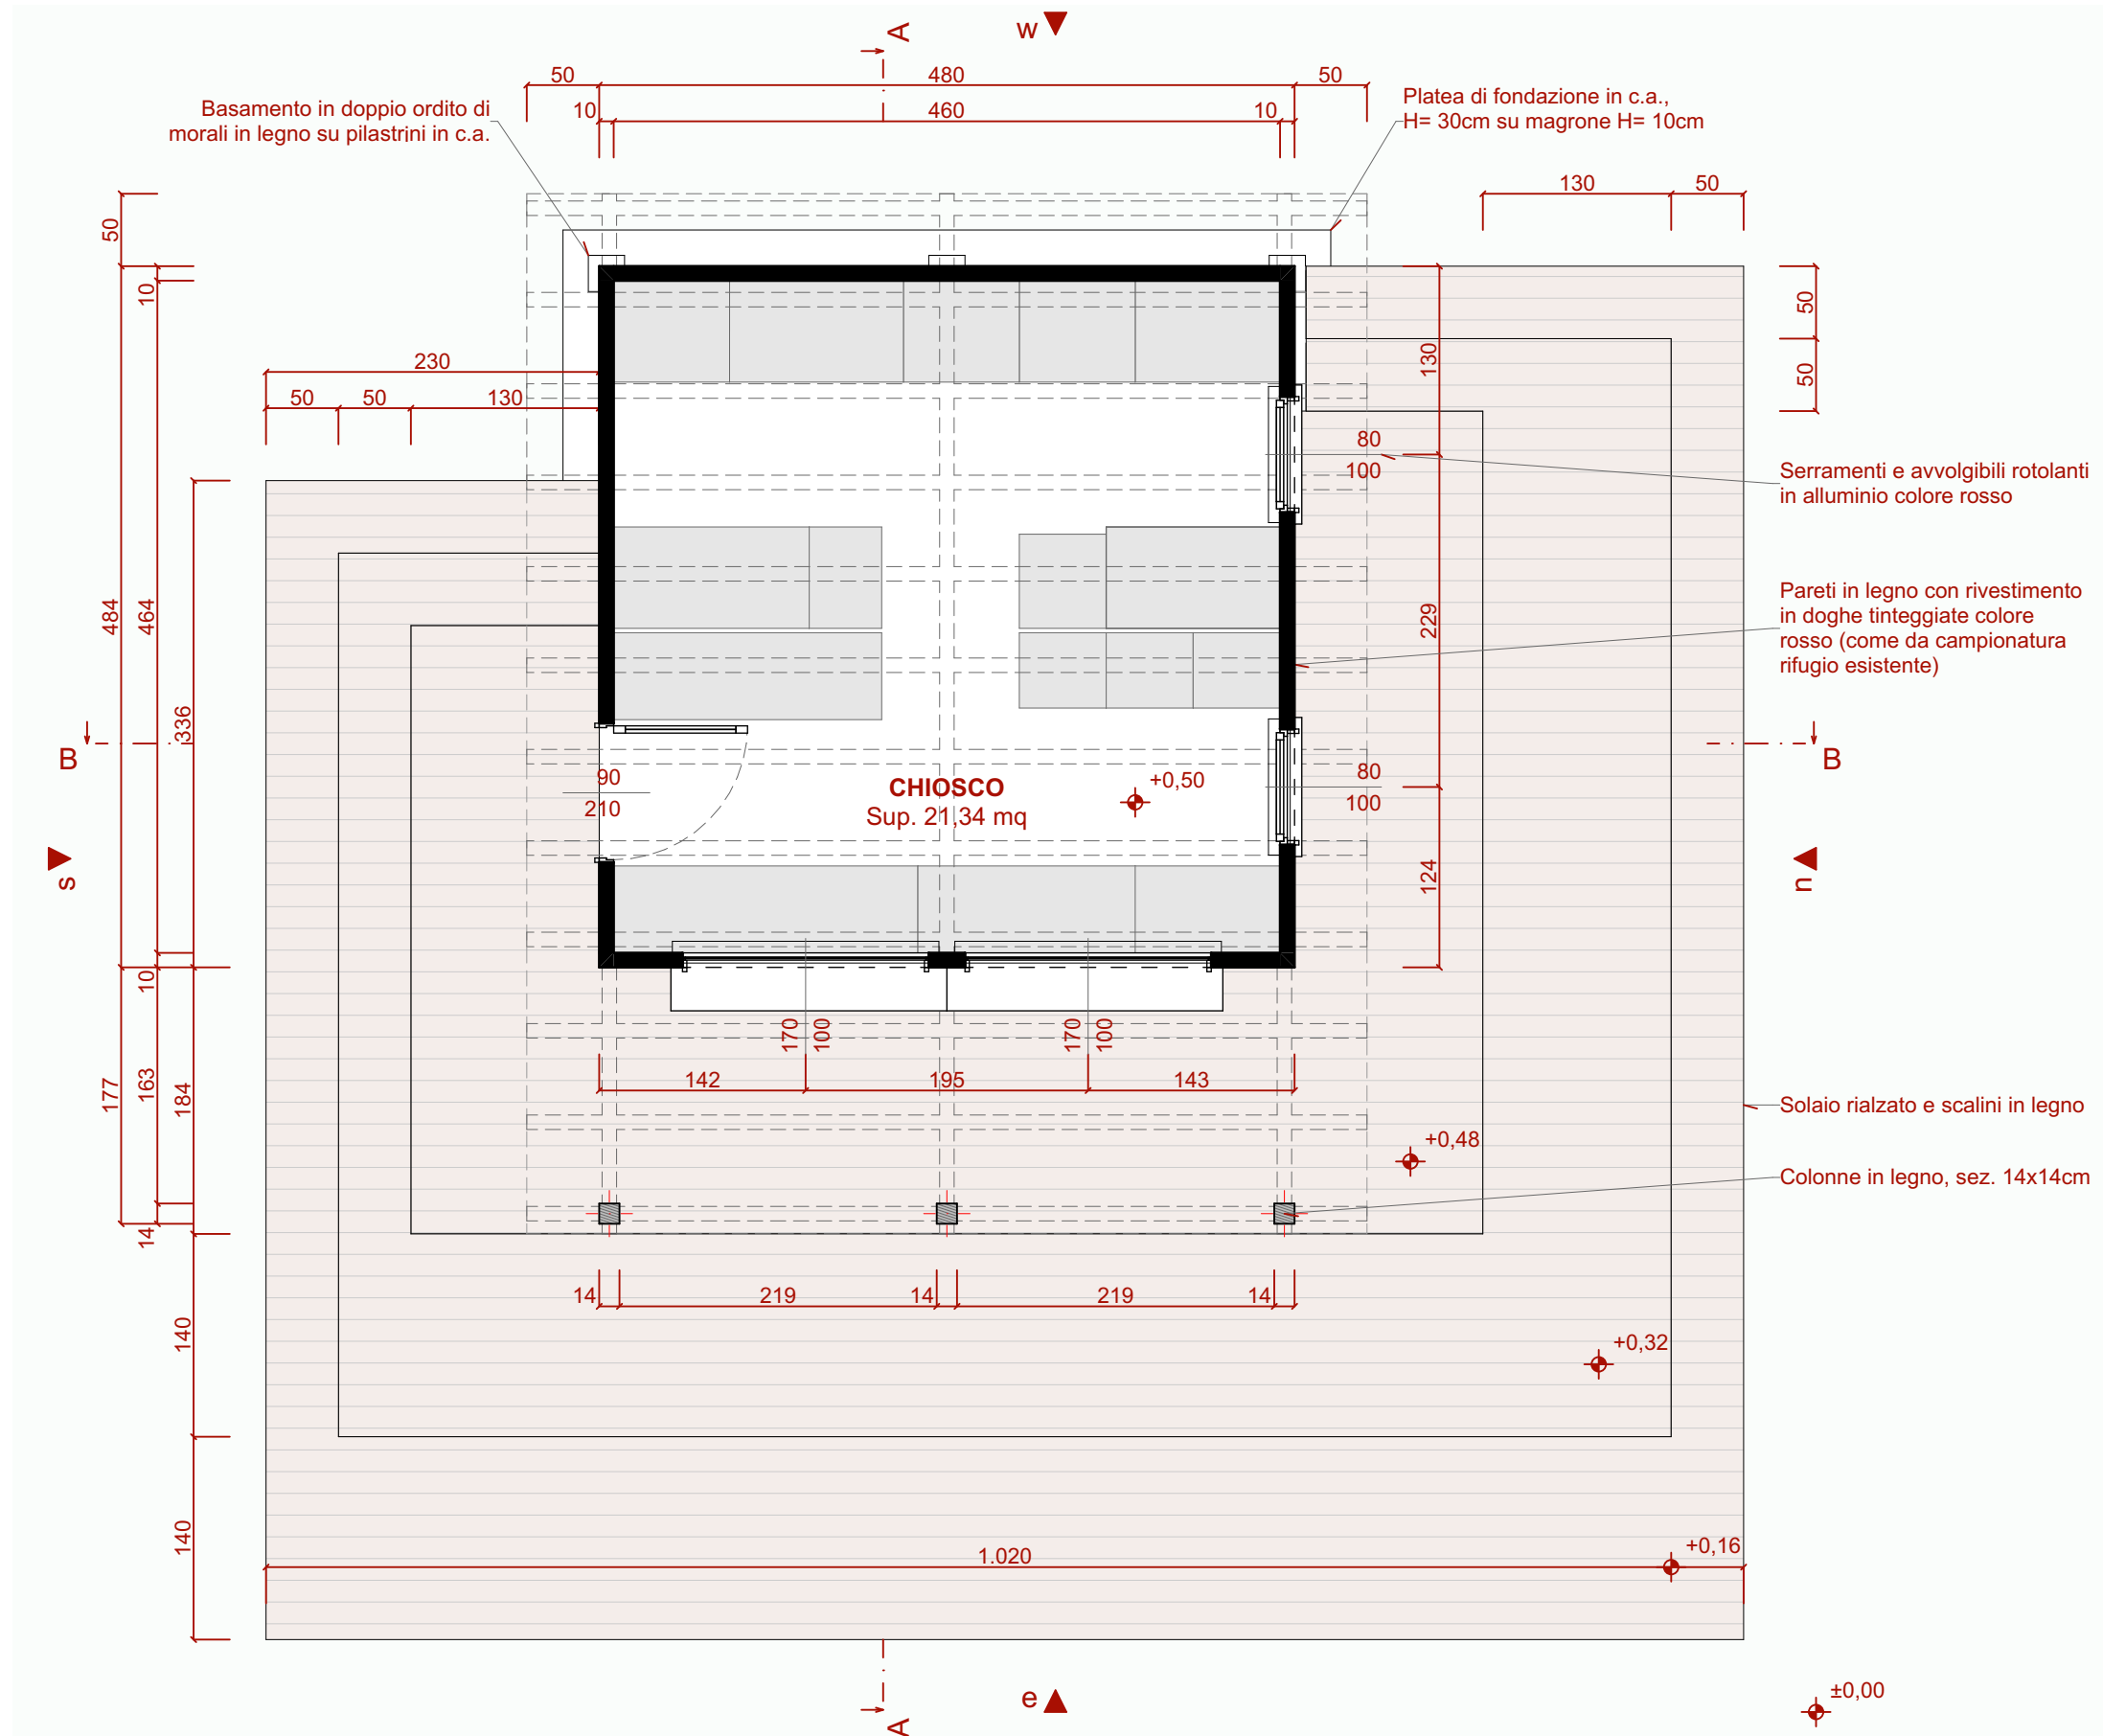


PIANTA PIANO TERRA

1:50

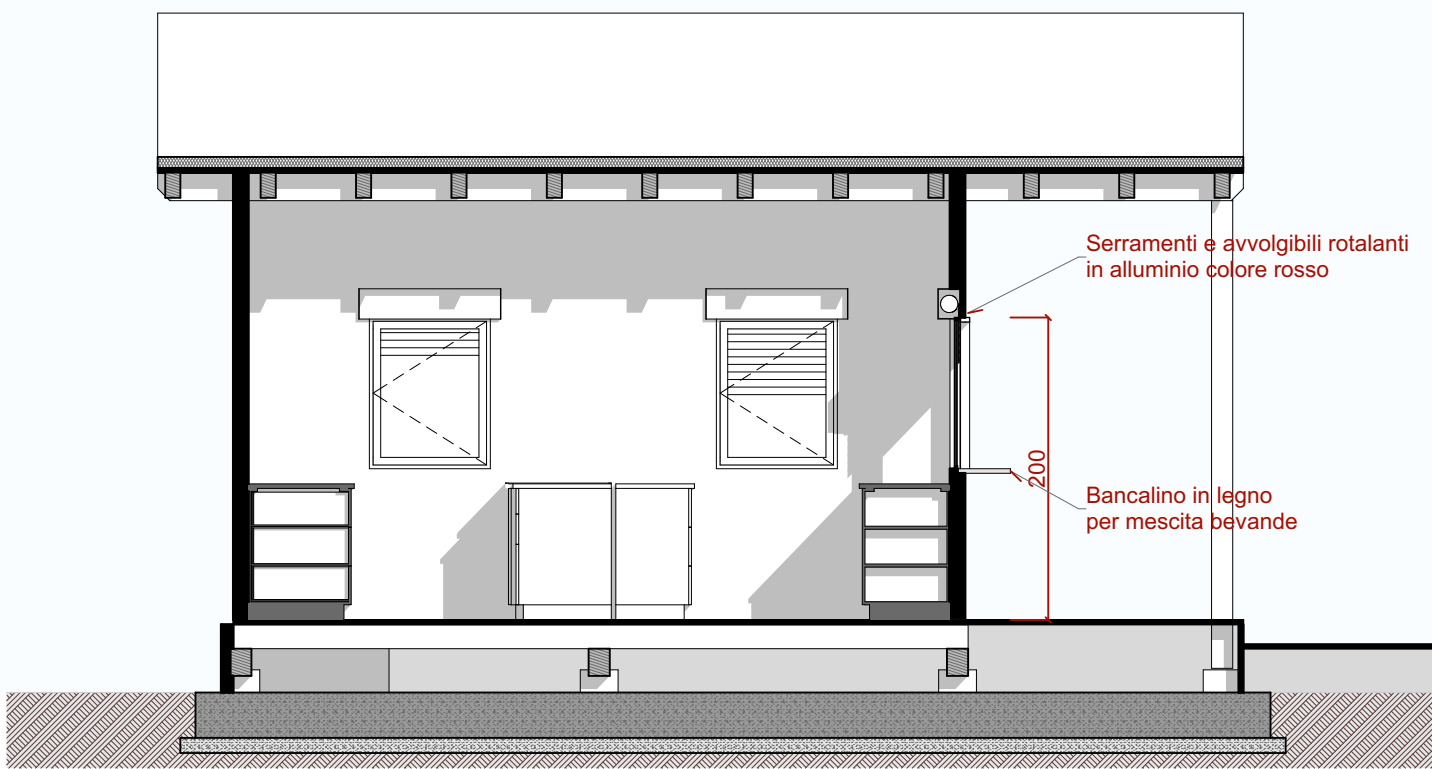

SEZIONE A - A

1:50

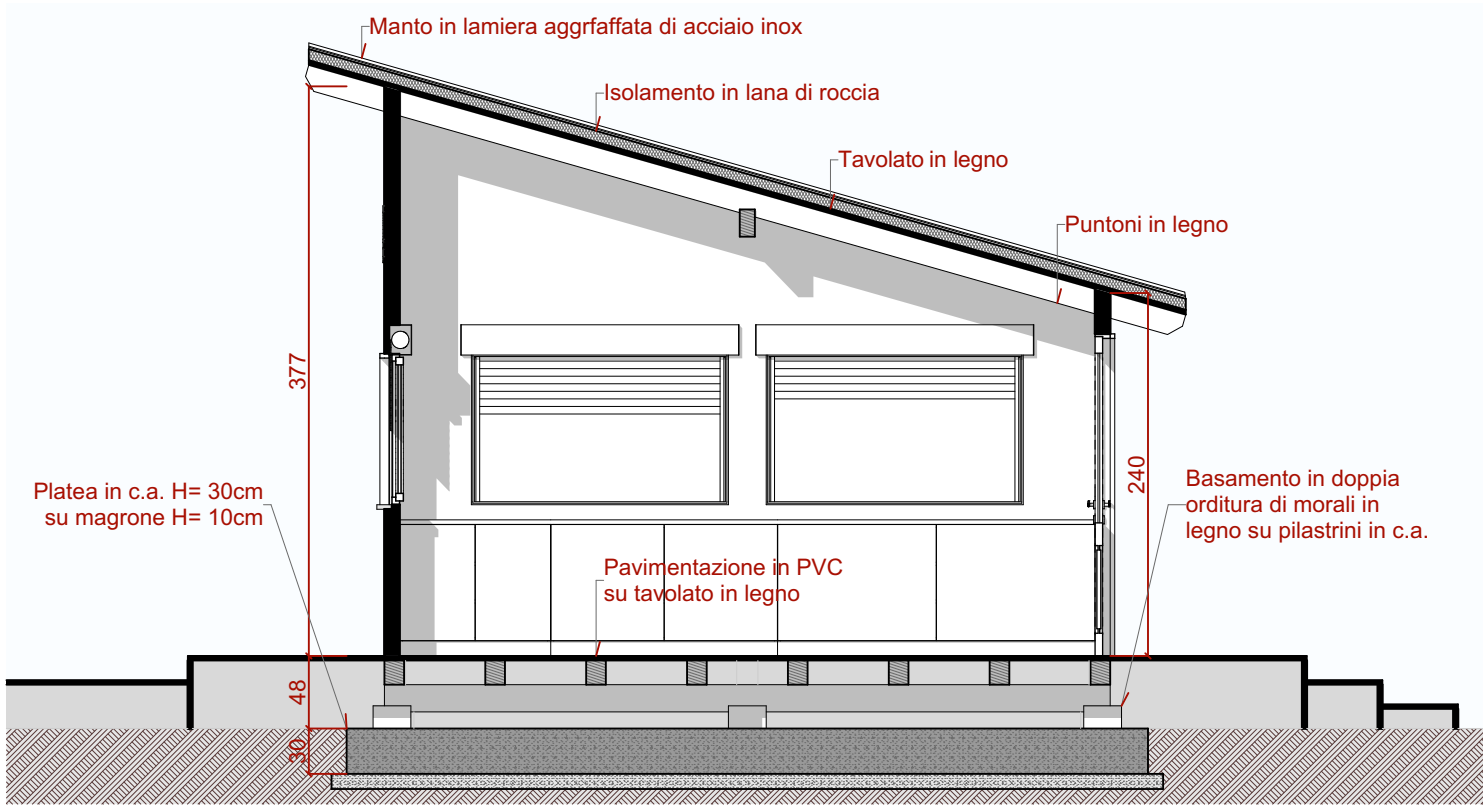

SEZIONE B - B

1:50




PROSPETTO NORD

1:50




PROSPETTO SUD

1:50

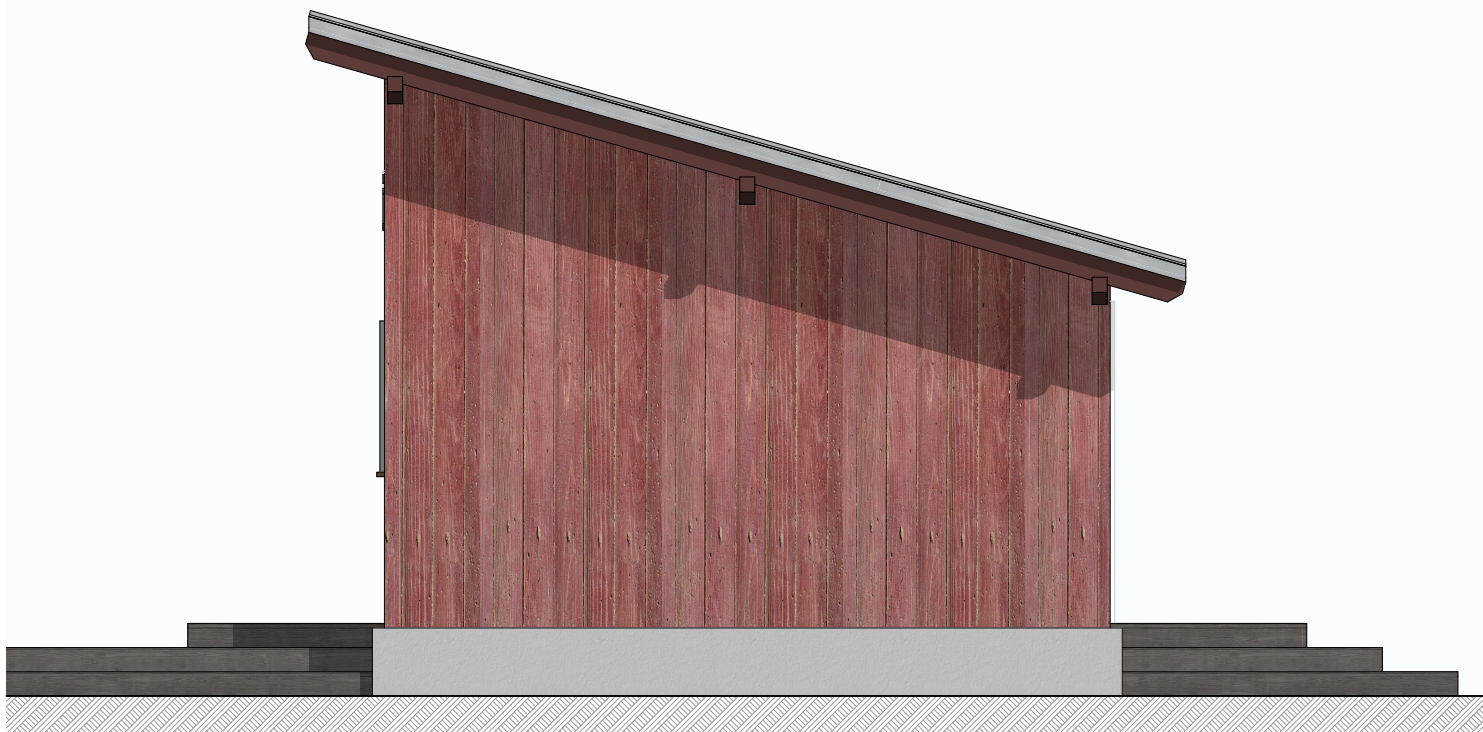

PROSPETTO OVEST

1:50

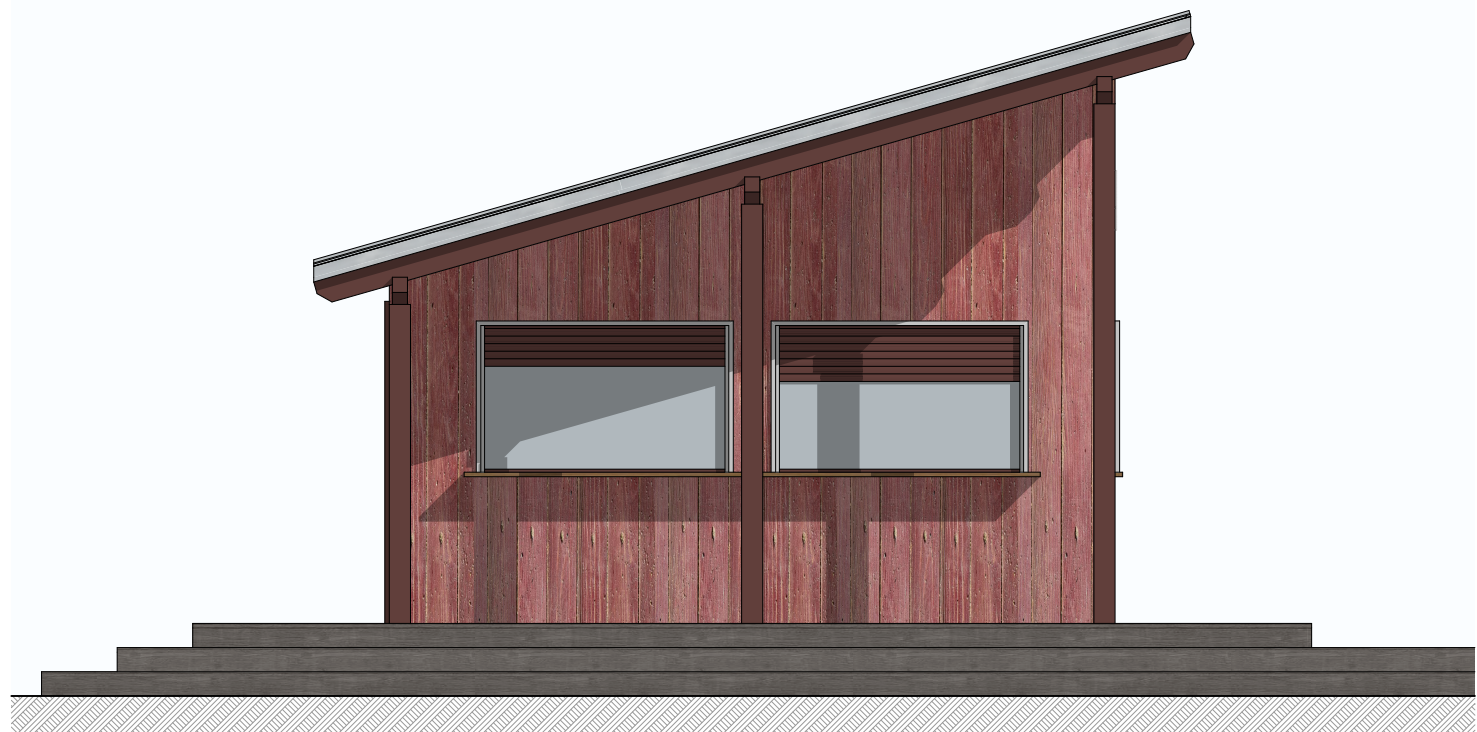

PROSPETTO EST

1:50

ing. CRISTIANO ROSELLI DELLA ROVERE

REGIONE FRIULI VENEZIA GIULIA
PROVINCIA DI PORDENONE
COMUNE DI AVIANO



INTERVENTO DI REALIZZAZIONE DEL CHIOSCO DELLA BAITA ARNERI IN LOCALITA' PIANCAVALLO.

PROGETTO DI FATTIBILITA' TECNICO ECONOMICA
E PROGETTO ESECUTIVO

COMMITTENTE
PromoTurismoFVG
Via Locchi, 19
34123 - Trieste (TS)

PROGETTISTA
dott. ing. Cristiano Roselli della Rovere

TITOLO
OPERE ARCHITETTONICHE
Inquadramento, pianta, sezioni, prospetti

SCALA	DATA	INC	TAV	REV
1:200 - 1:50	18/08/2025	RA957B	PD	0
REV	DATA	DESCRIZIONE	REDDATTO	
0	18/08/2025	Prima emissione	D. M. Picco	

FILE: RA957BPDARC-D01R0_Architettonico_CHIOSCHI.pln
Tutti i diritti riservati e tutelati a norma di Legge. La riproduzione, anche parziale, del presente elaborato è consentita esclusivamente a seguito di autorizzazione del progettista.