


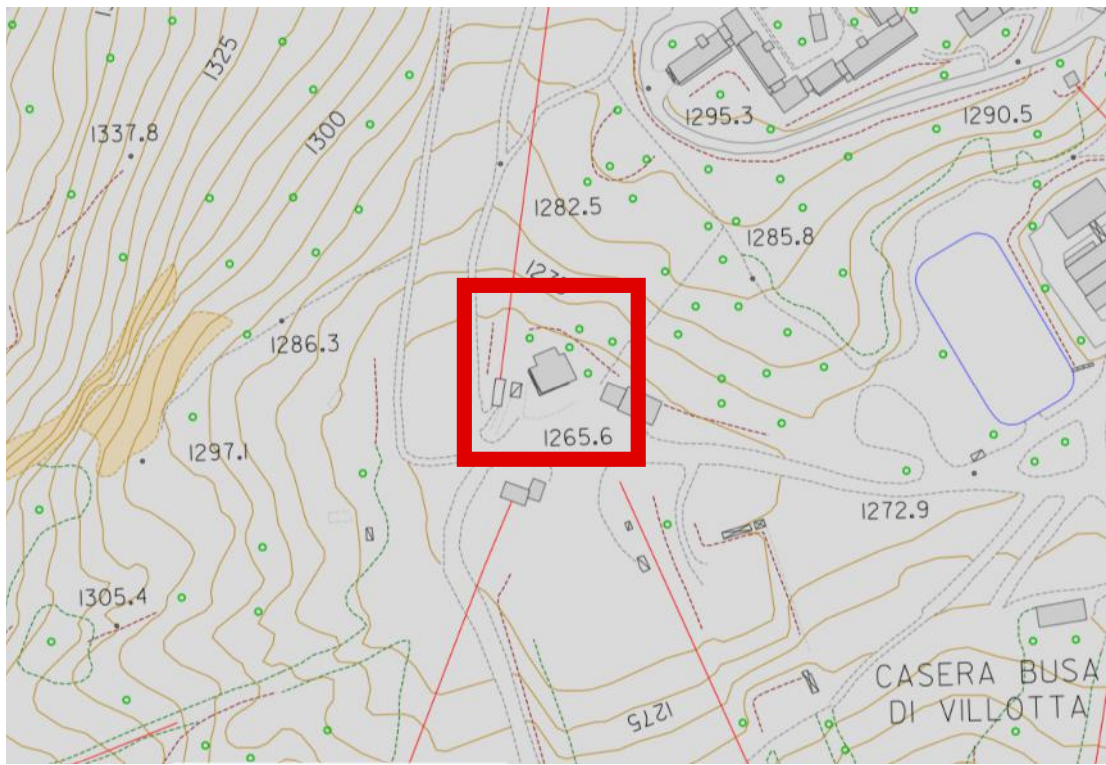


ESTRATTO DI C.T.R.




ORTOFOTO



ESTRATTO DI P.R.G.

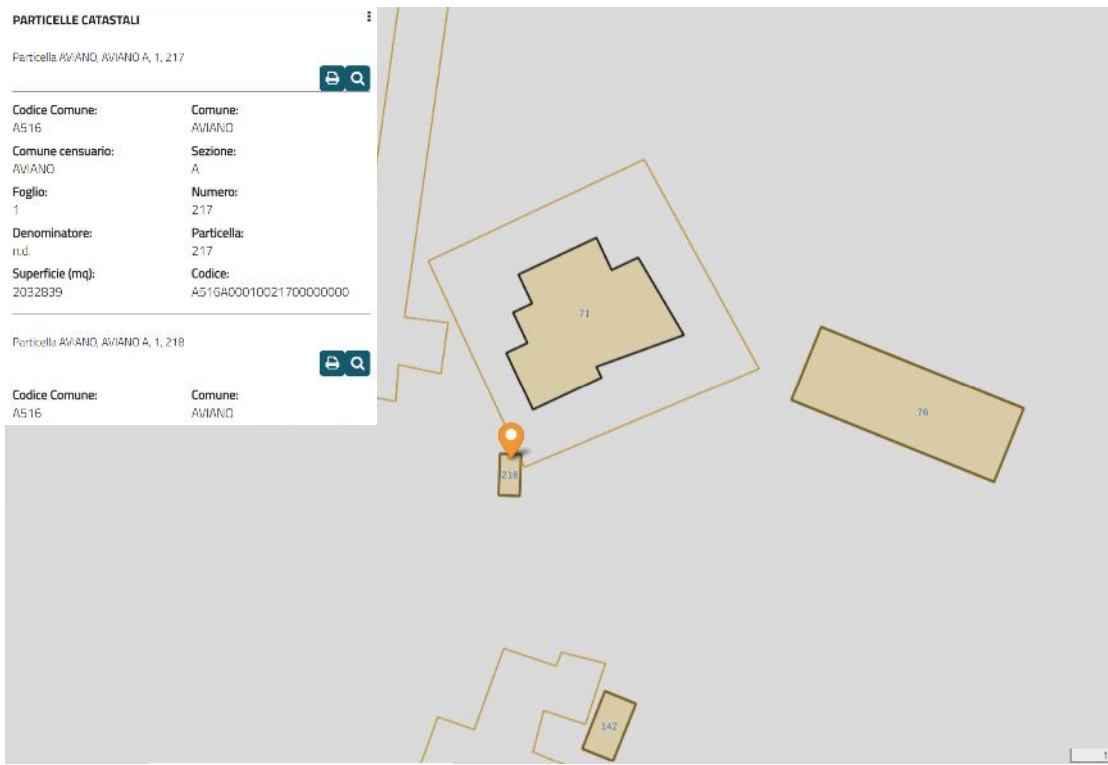


ESTRATTO DI MAPPA CATASTALE

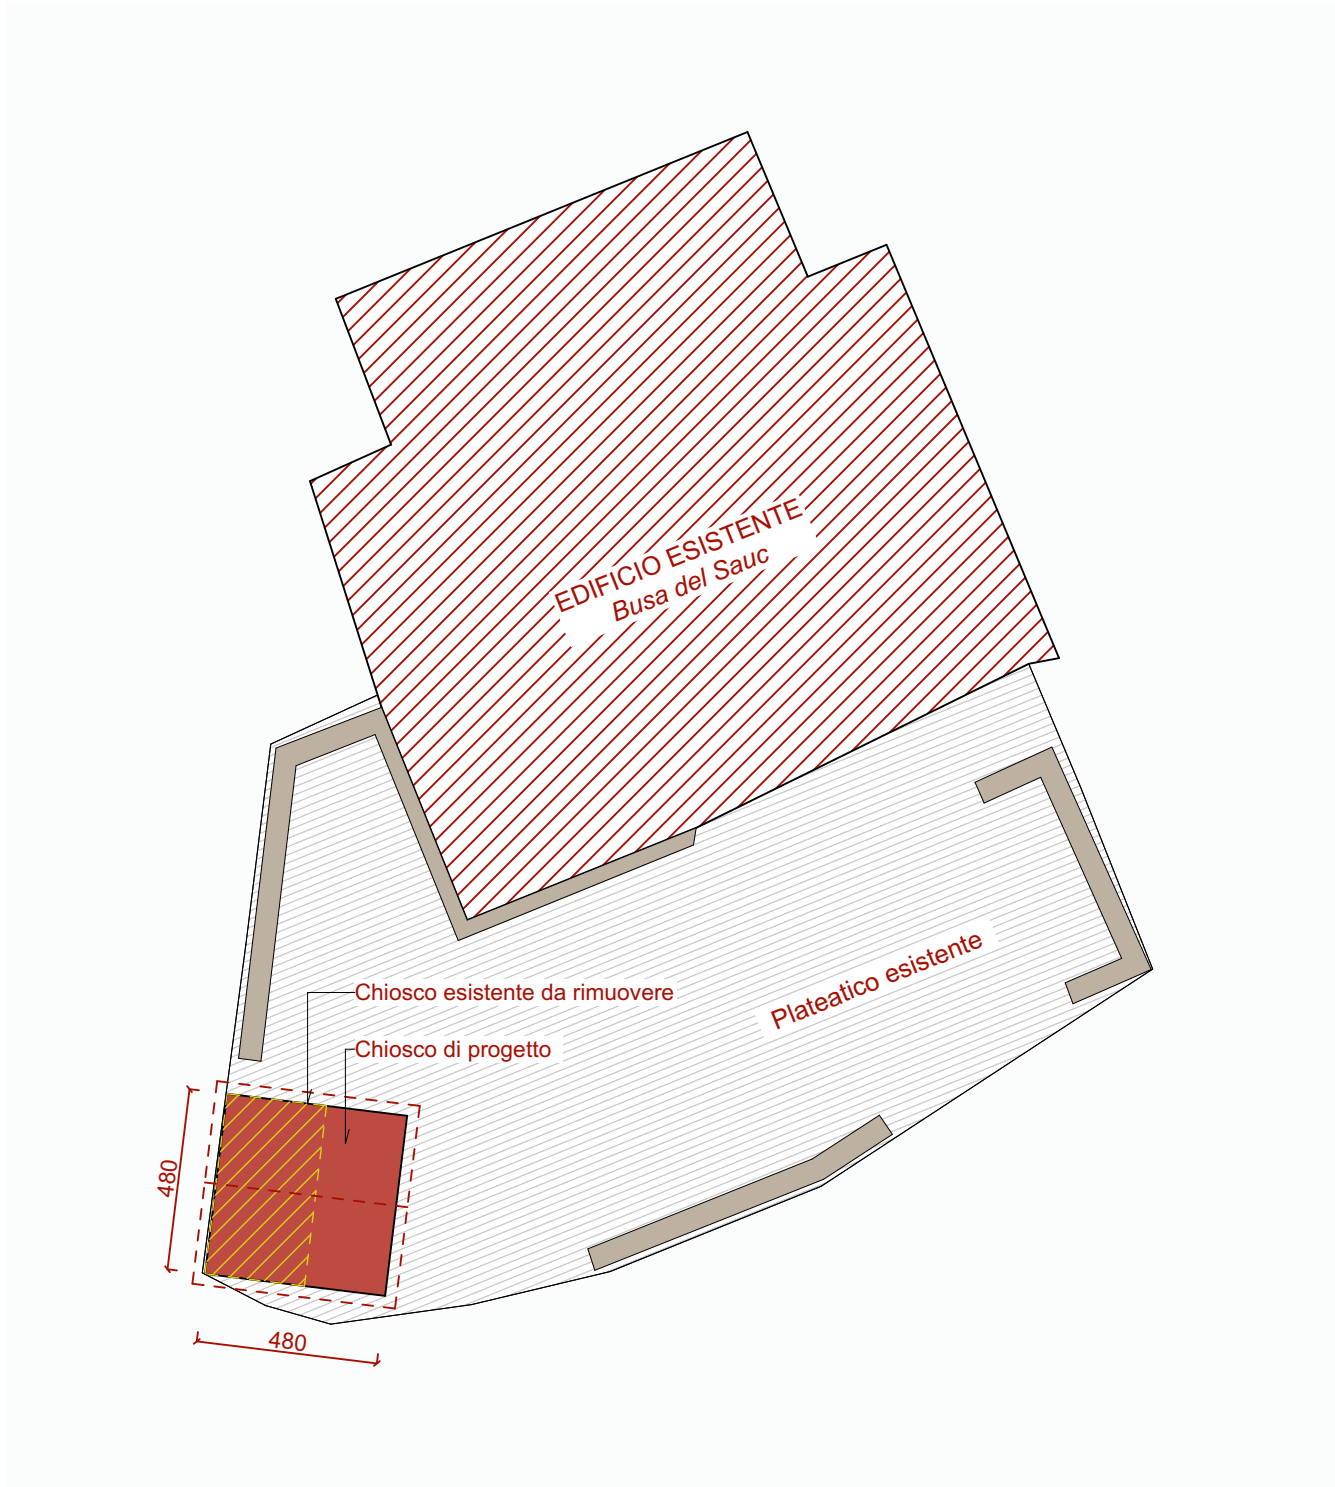

PLANIMETRIA GENERALE

1:200

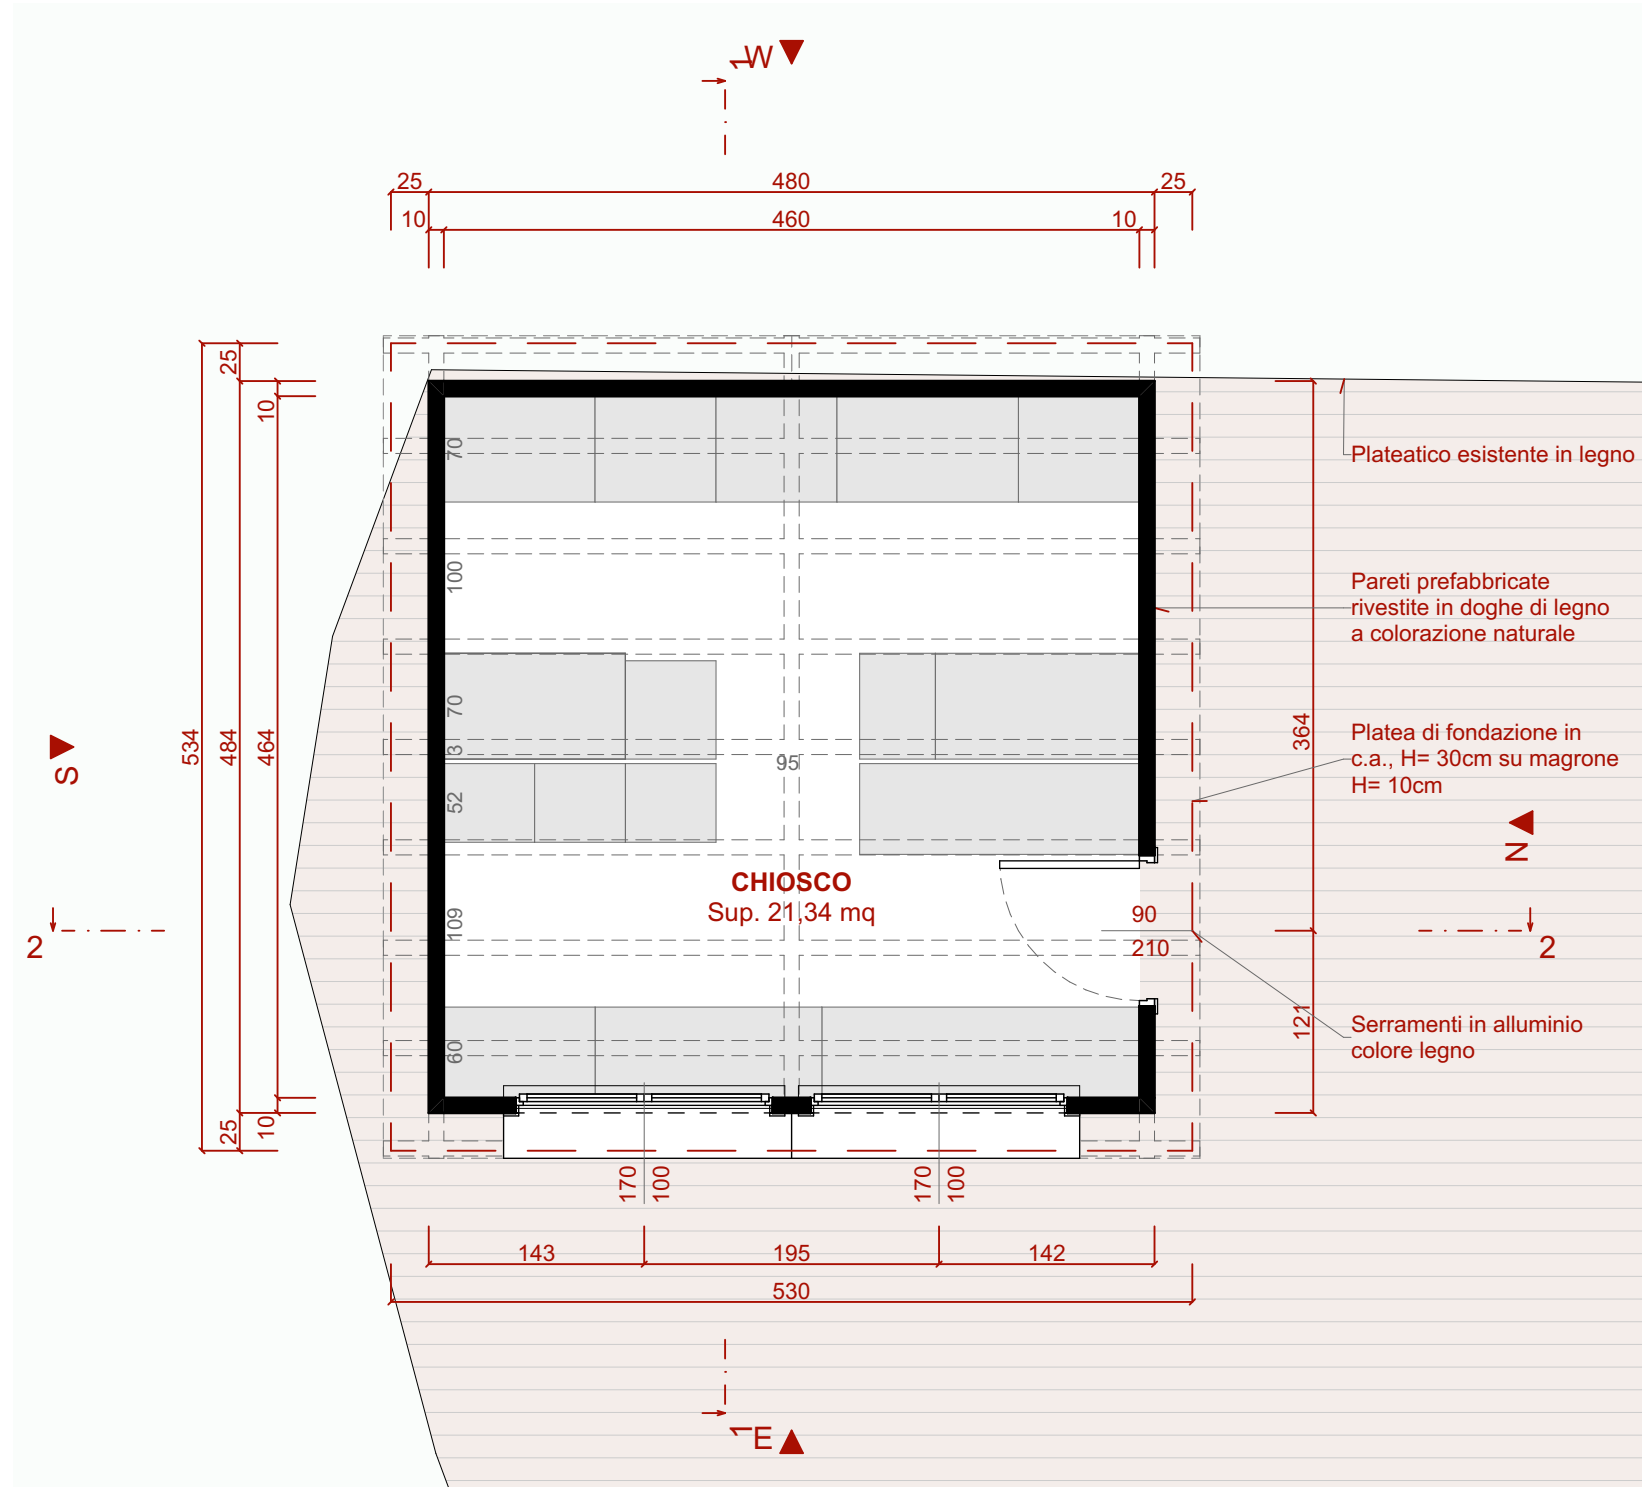

PIANTA PIANO TERRA


1:50



FOTOINSERIMENTO 1




FOTOINSERIMENTO 2

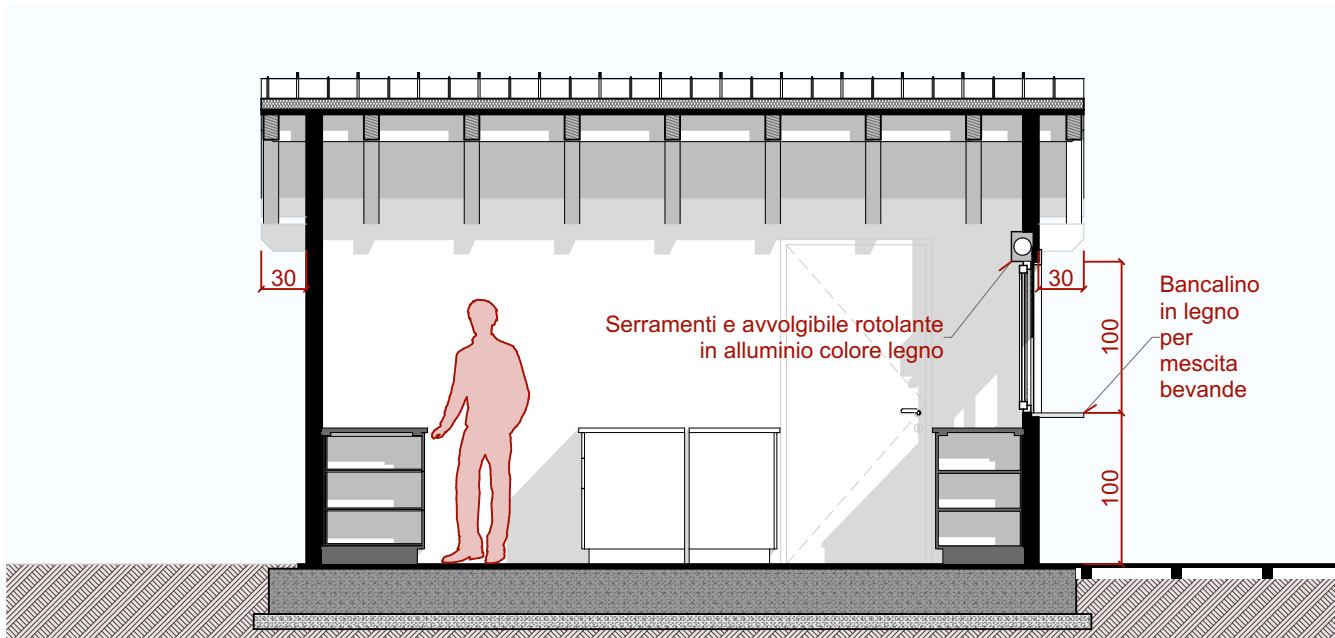

SEZIONE 1 - 1

1:50

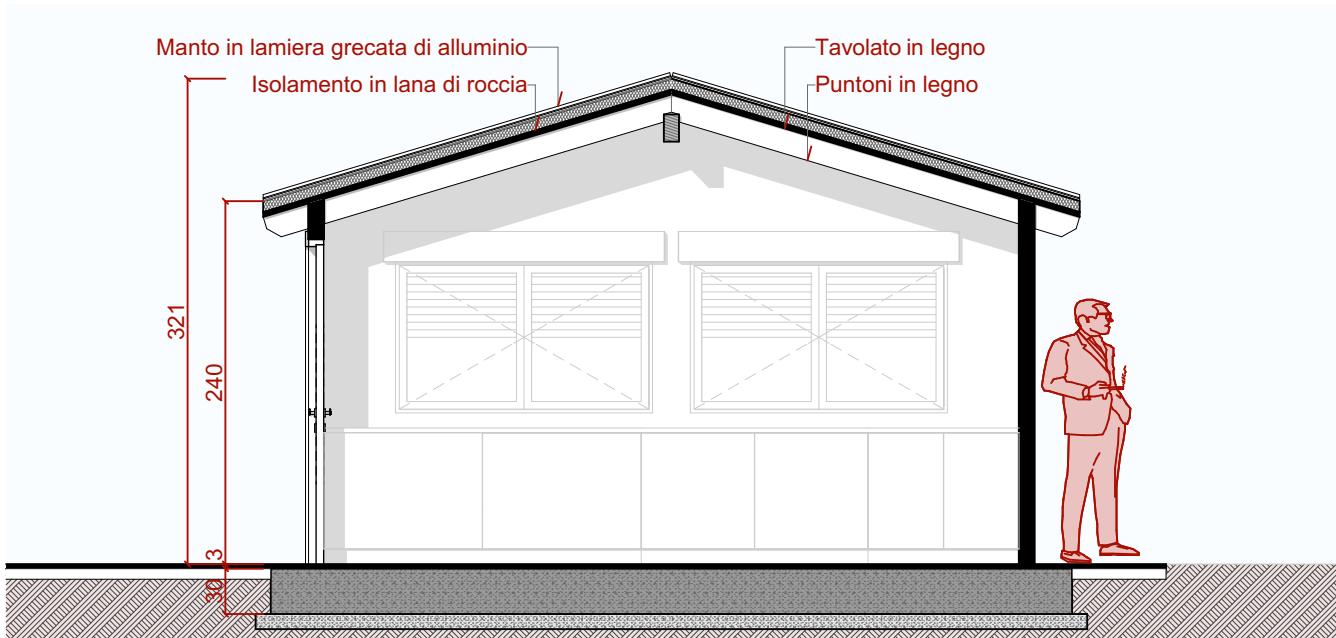


SEZIONE 2 - 2

1:50



PROSPETTO NORD

1:50

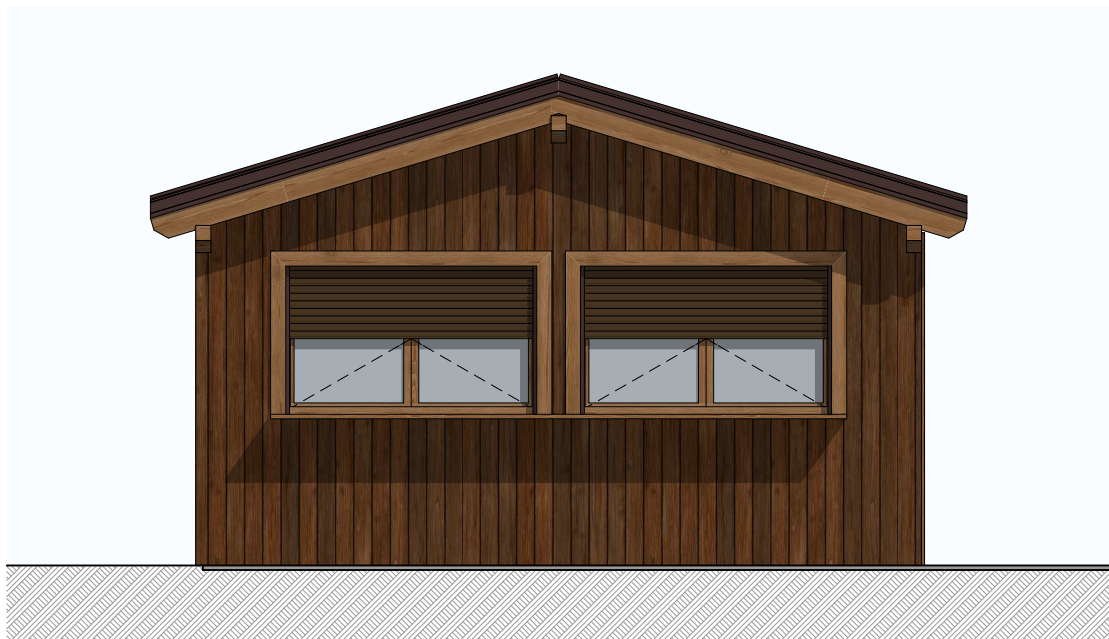


PROSPETTO SUD

1:50



PROSPETTO OVEST

1:50

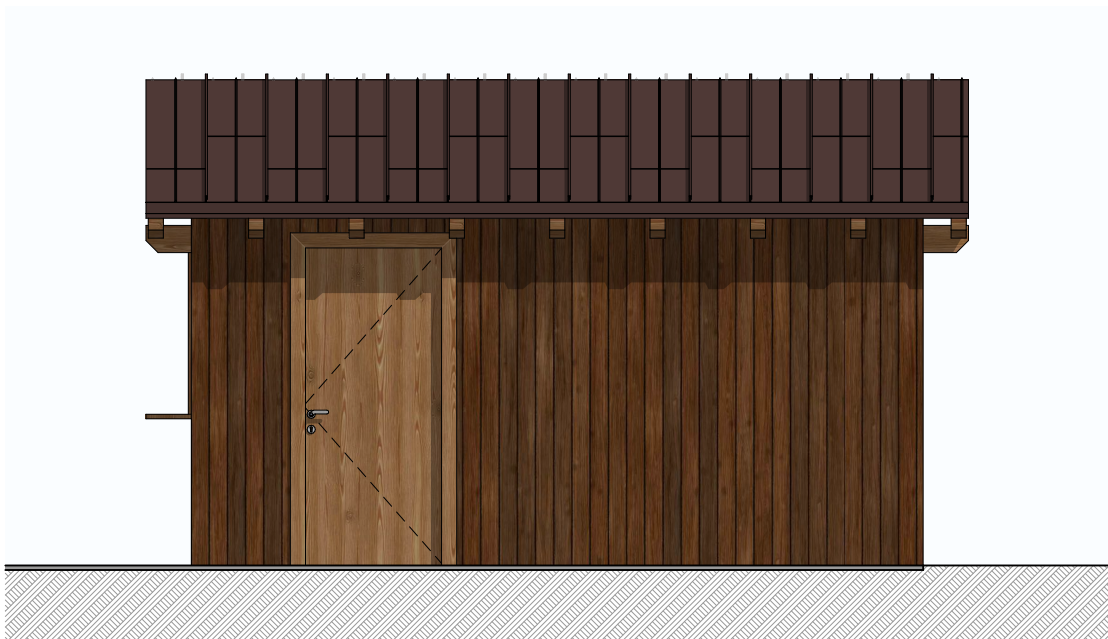

PROSPETTO EST

1:50

ing. CRISTIANO ROSELLI DELLA ROVERE

REGIONE FRIULI VENEZIA GIULIA
PROVINCIA DI PORDENONE
COMUNE DI AVIANO



INTERVENTO DI RIFACIMENTO DEL CHIOSCO DELLA BUSA DEL SAUC IN LOCALITA' PIANCAVALLO.

PROGETTO DI FATTIBILITA' TECNICO ECONOMICA
E PROGETTO ESECUTIVO

COMMITTENTE
PromoTurismoFVG
Via Locchi, 19
34123 - Trieste (TS)

PROGETTISTA
dott. ing. Cristiano Roselli della Rovere

TITOLO
OPERE ARCHITETTONICHE
TAVOLA UNICA: Inquadramento, pianta, sezioni, prospetto, viste 3d

SCALA	DATA	INC	TAV	REV
1:200 - 1:50	18/08/2025	RA957B	PD	0
REV	DATA	DESCRIZIONE	REDATTO	
0	18/08/2025	Prima emissione	D. M. Picco	

FILE: RA957BPDARC-D01R0_Architettonico_CHIOSCHI.pln
Tutti i diritti riservati e tutelati a norma di Legge. La riproduzione, anche parziale, del presente elaborato è consentita esclusivamente a seguito di autorizzazione del progettista.