

Comune di CERVIGNANO DEL FRIULI
PROVINCIA DI UDINE
Foglio 7, Mappale 208
ZONA P - zone per attrezzature e servizi

Oggetto dell'incarico
ORDINARIA MANUTENZIONE
DELLA FACCIATA NORD-EST
DI VILLA CHIOZZA

Committenti
PROMOTURISMO FVG
Villa Chiozza - Via Carso 3
33052 Cervignano del Friuli (UD)
C.F. 4096480309 P.I. 02422260303

Progettista
Arch. Alberto Del Maschio
Via Bianco 19 - 33070 Budoia PN
Tel & Fax 0434 654019
E_mail ____info@elastico3.com

Oggetto della tavola
INQUADRAMENTO:
ESTRATTI DI MAPPA;
PLANIMETRIA GENERALE;
DOCUMENTAZIONE FOTOGRAFICA

Elaborato n°

1 DE

Scala


1:500

Data

Aprile 2016

Aggiornamenti


Protocollo

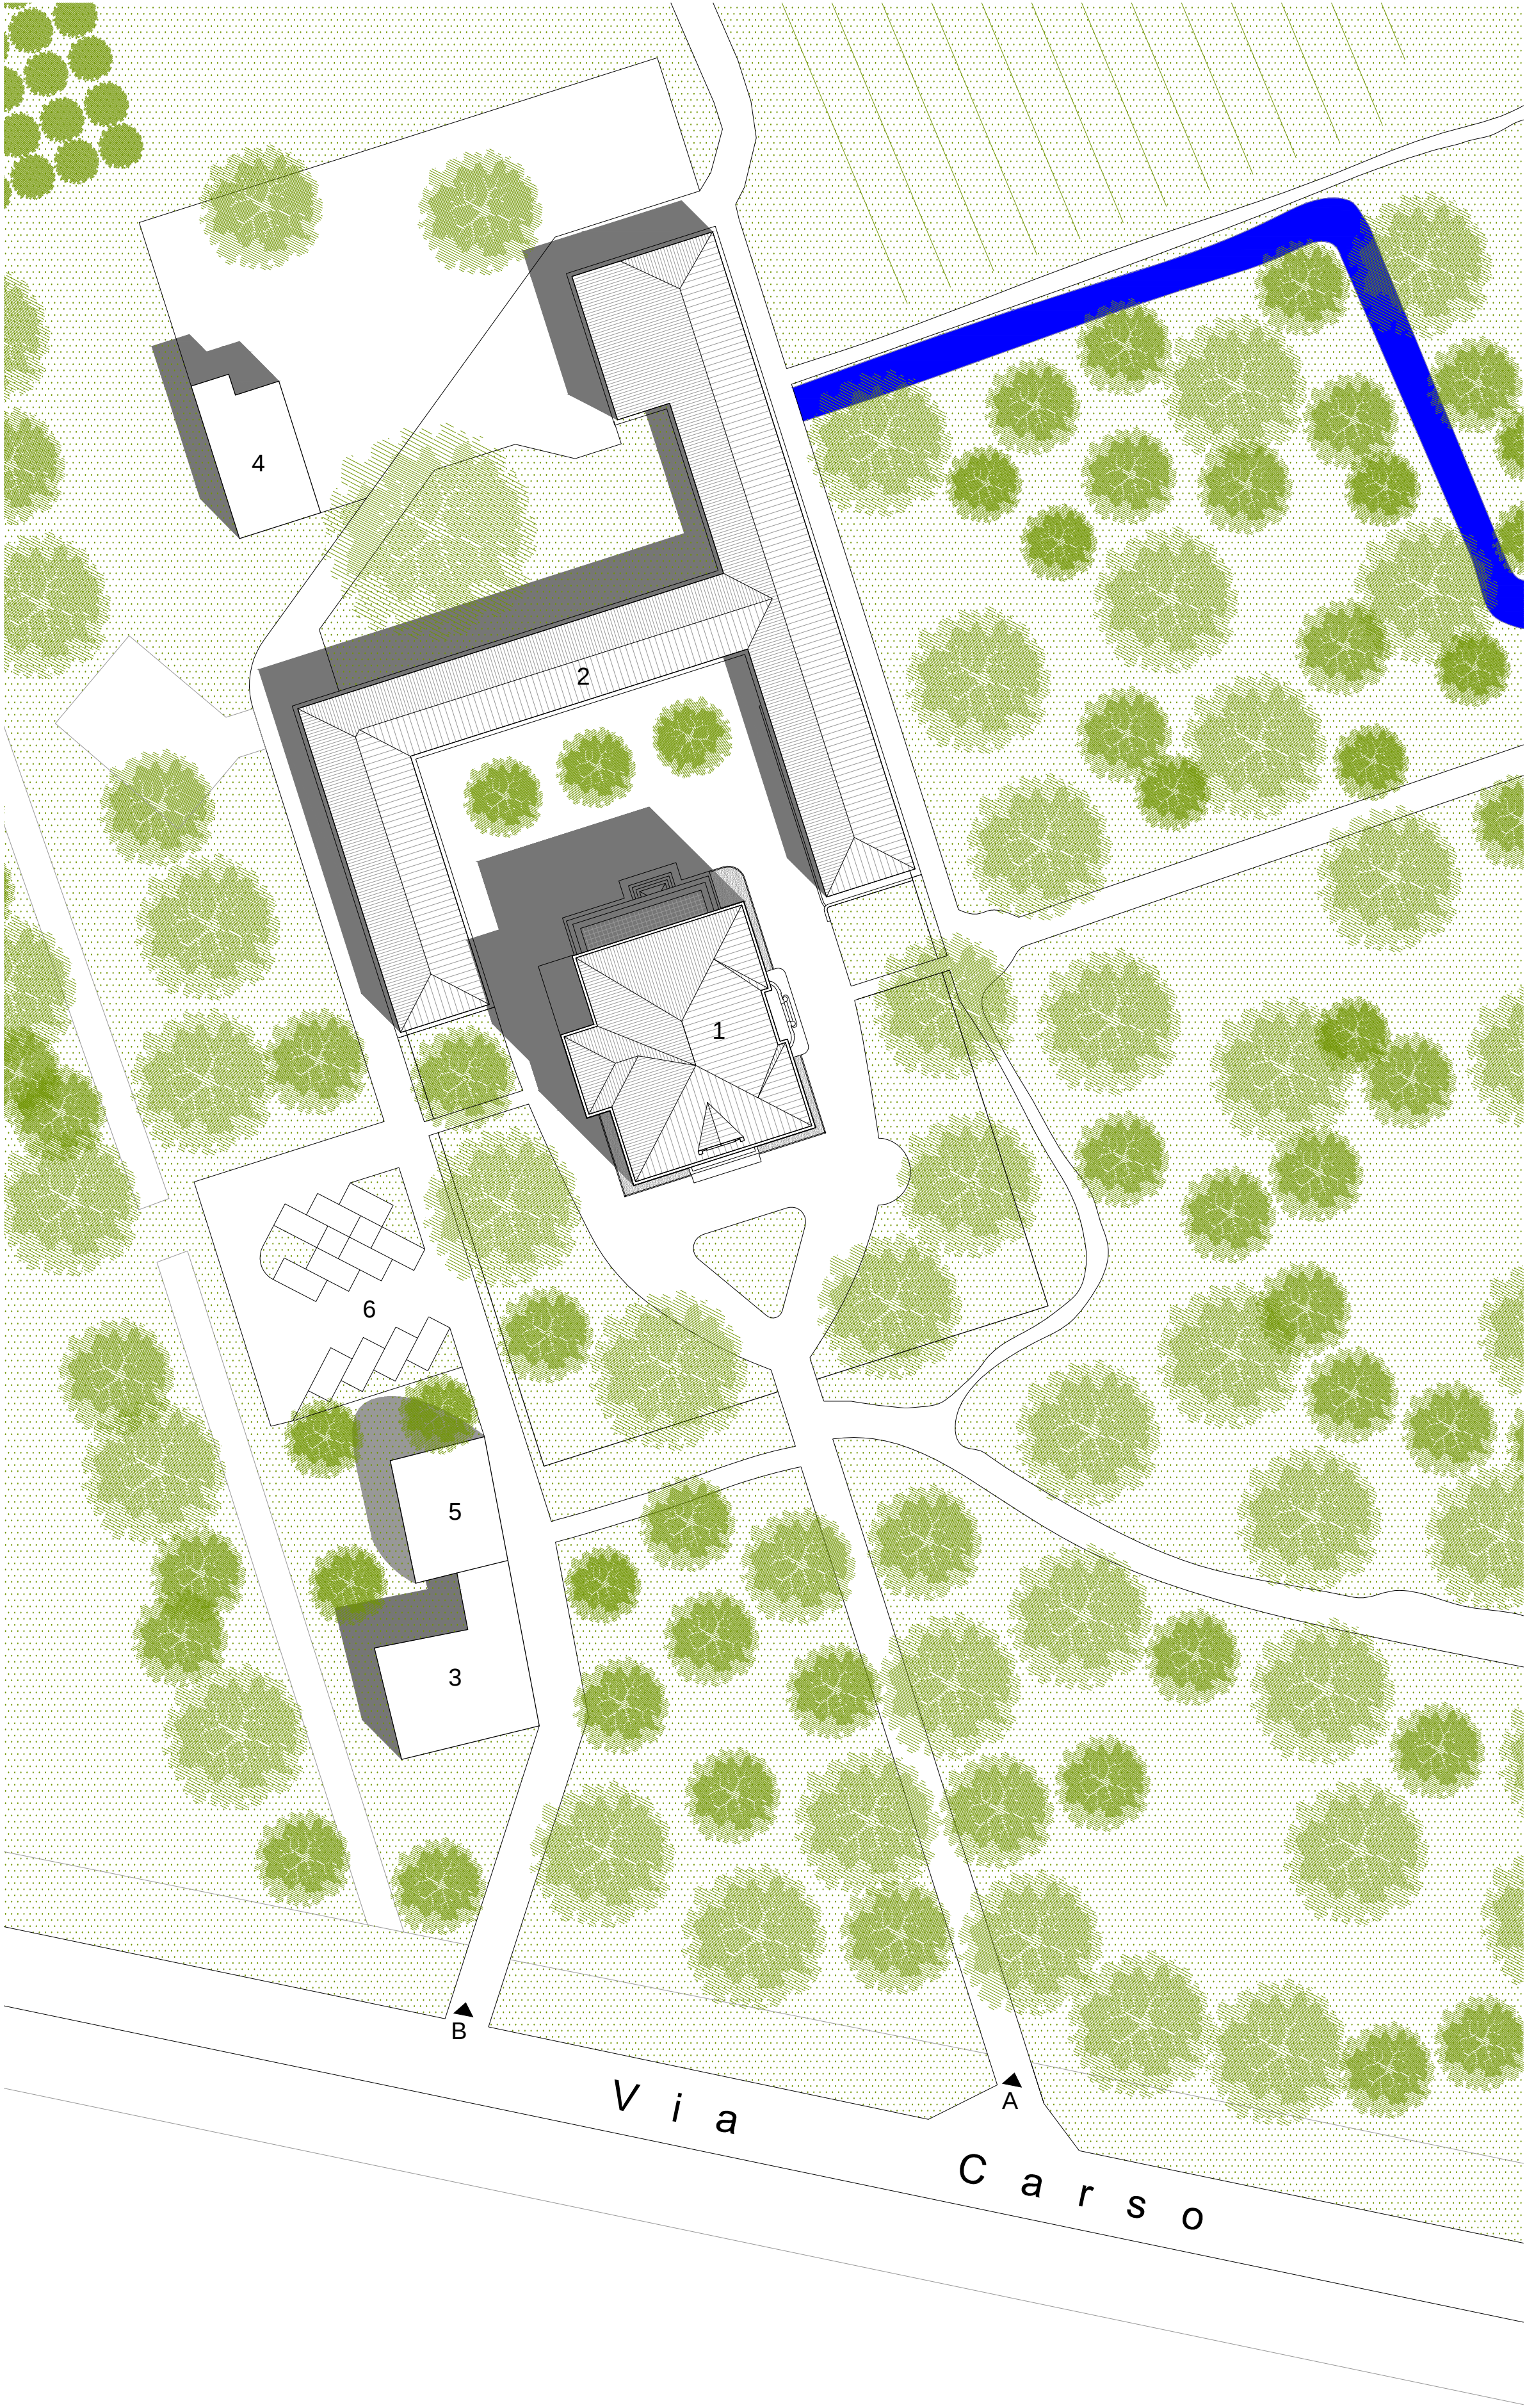


- 1_Villa
- 2_Barchessa
- 3_Casa del custode
- 4_Limonaia
- 5_Bunker
- 6_Parcheggio visitatori
- A_Accesso principale
- B_Accesso secondario




Planimetria dell'area_scala 1:500

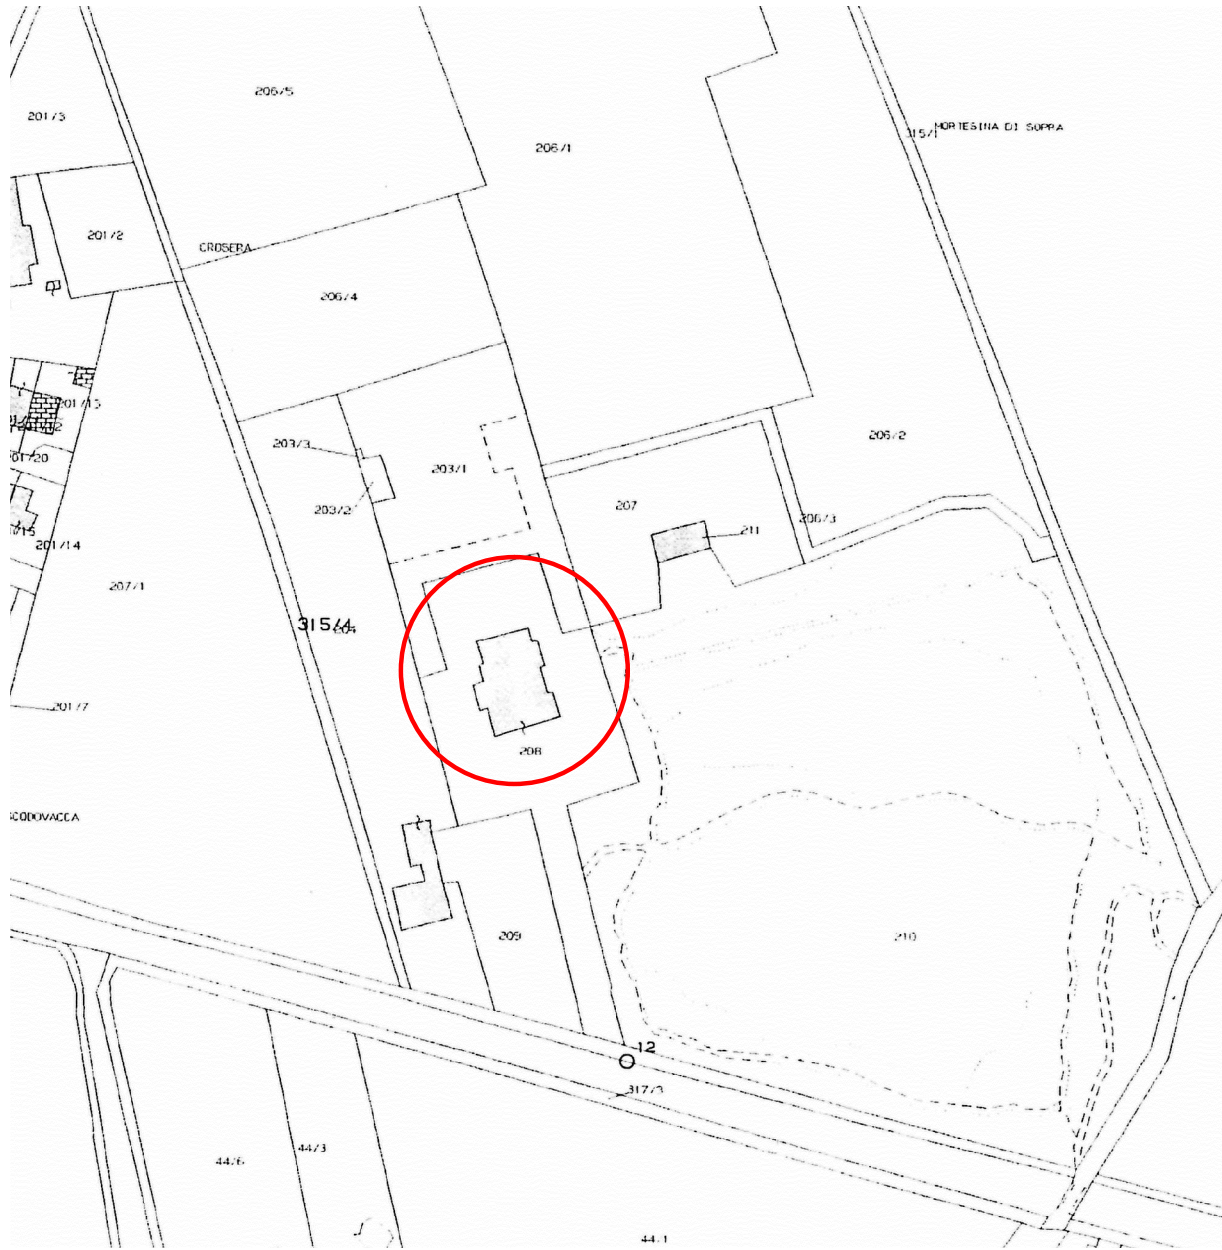

Catasto_scala 1:2000

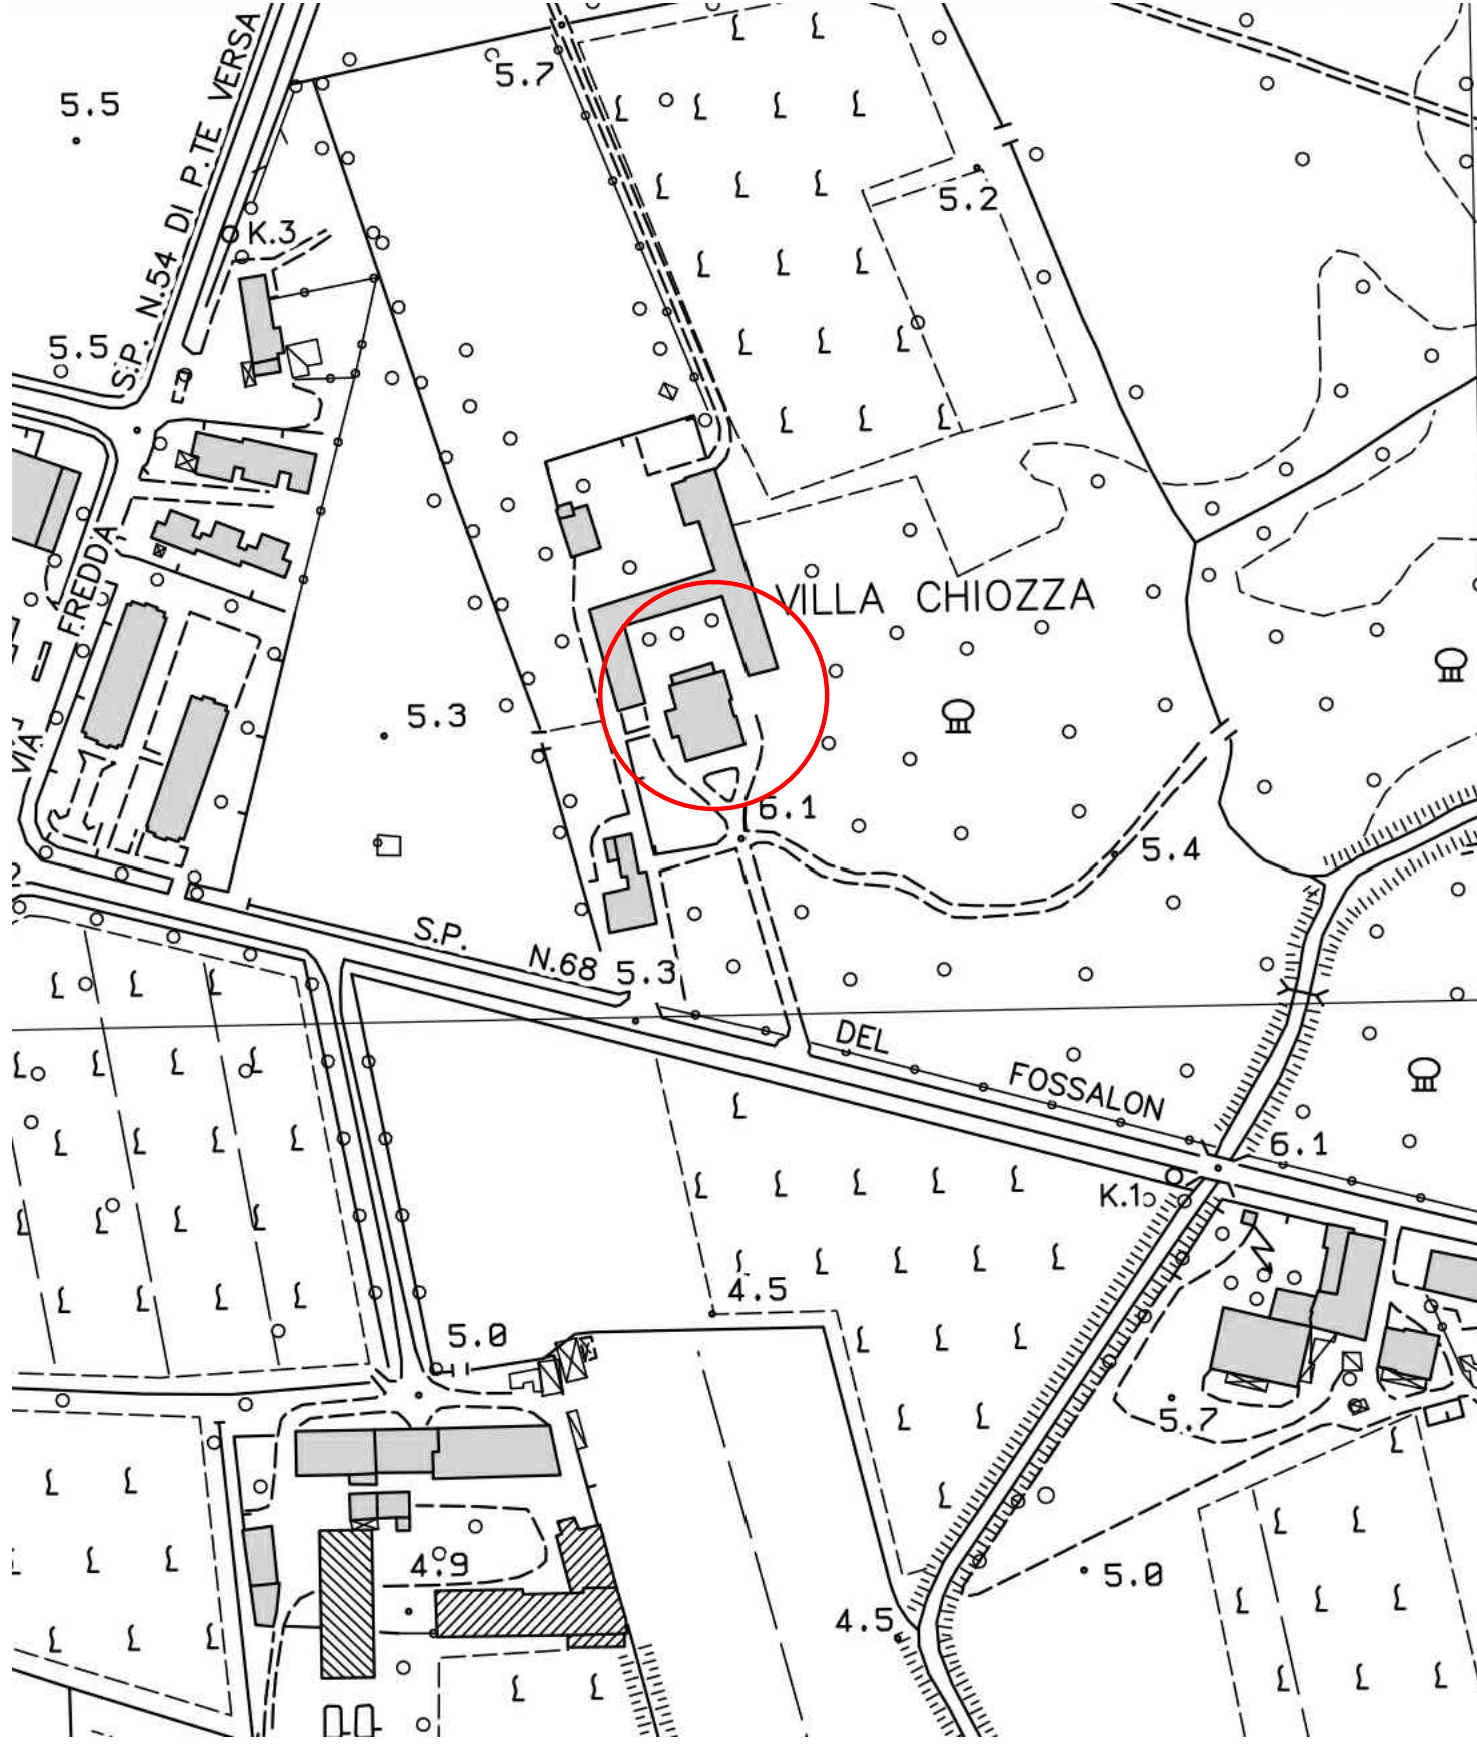

CTR_scala 1:2000

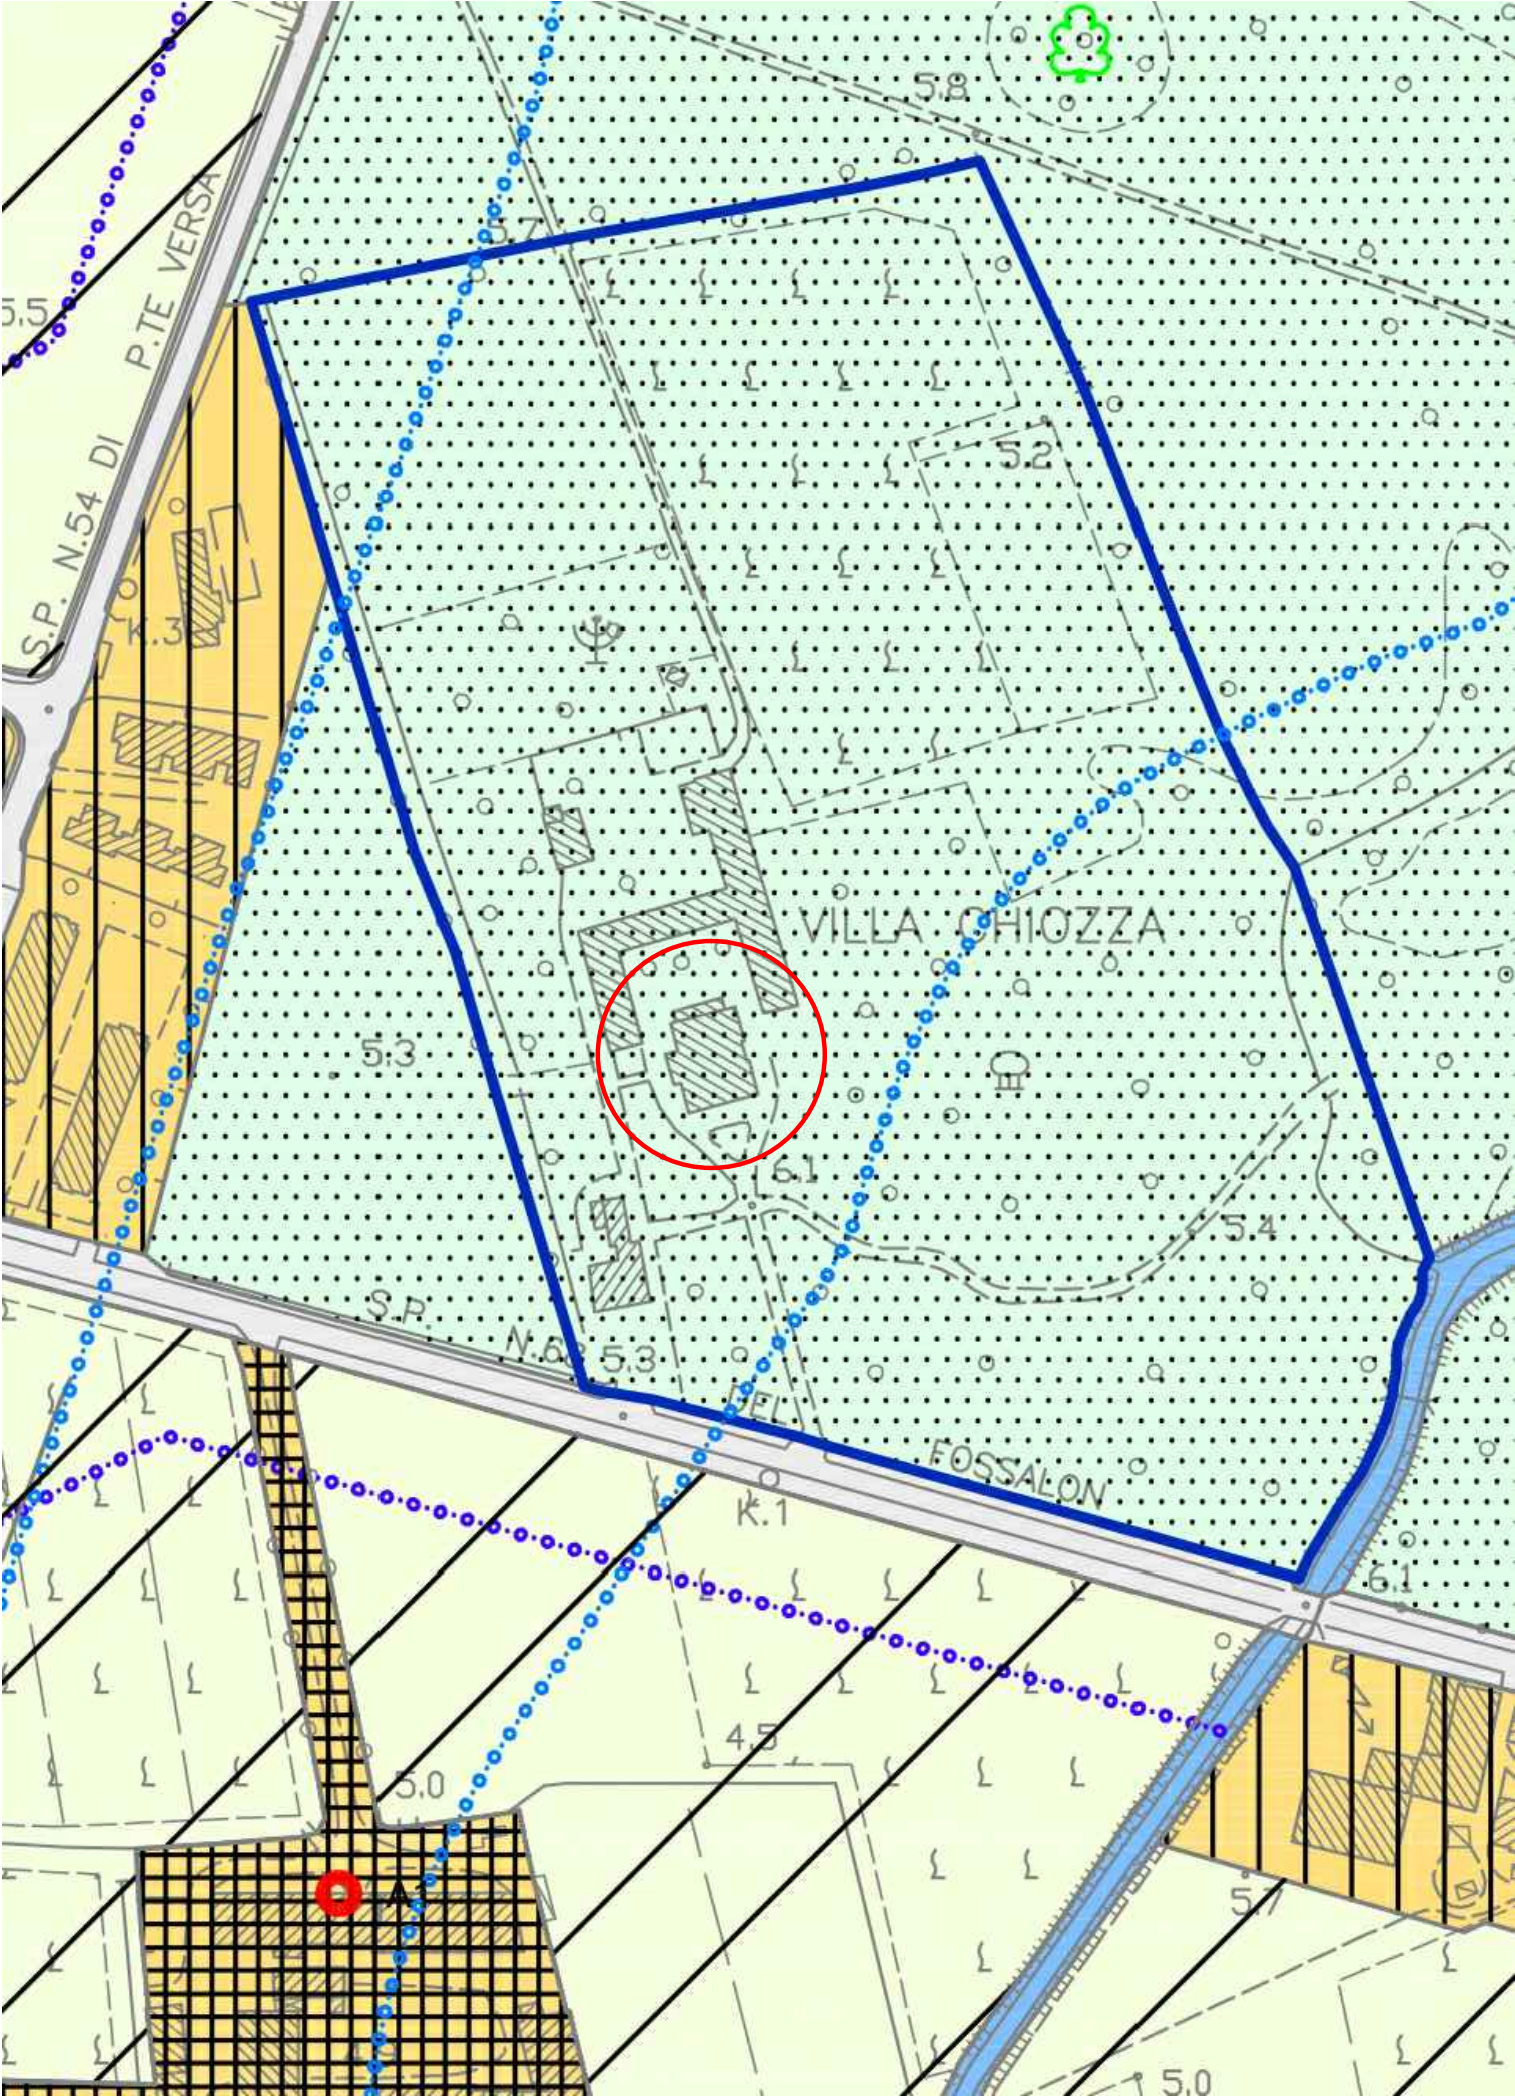

PRGC_scala 1:2000 - Zona omogenea P



Ortofoto_scala 1:2000