





SEZIONE LONGITUDINALE C-C

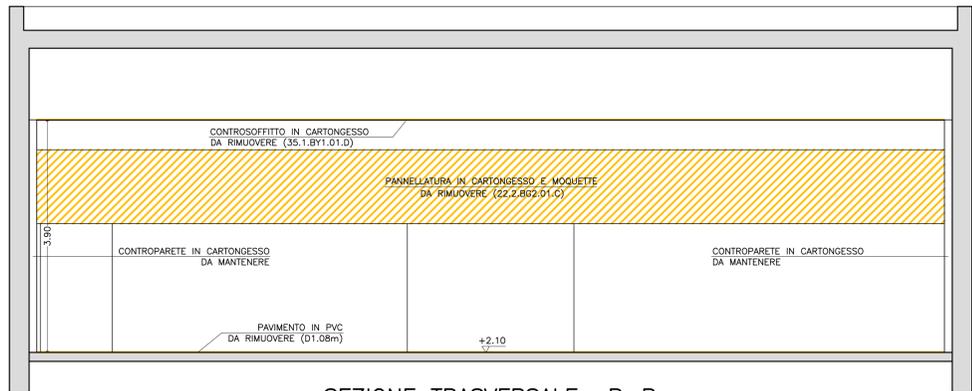


SEZIONE TRASVERSALE B-B

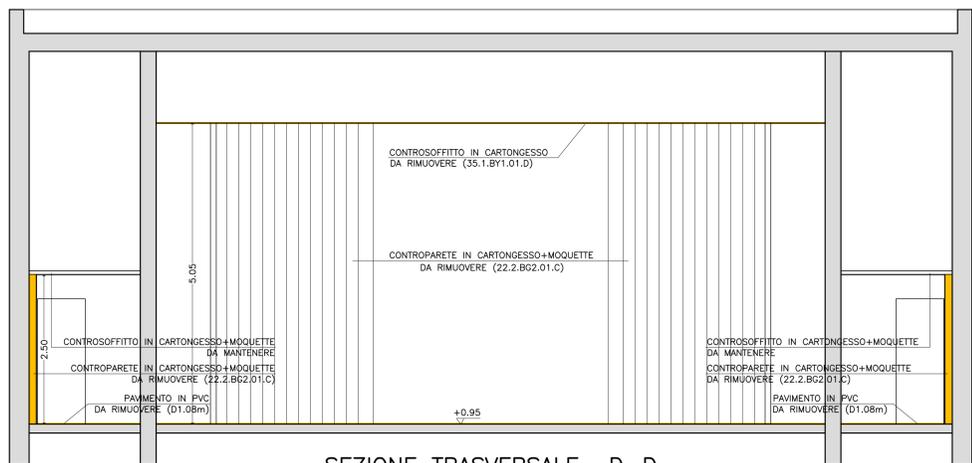

SEZIONE TRASVERSALE D-D

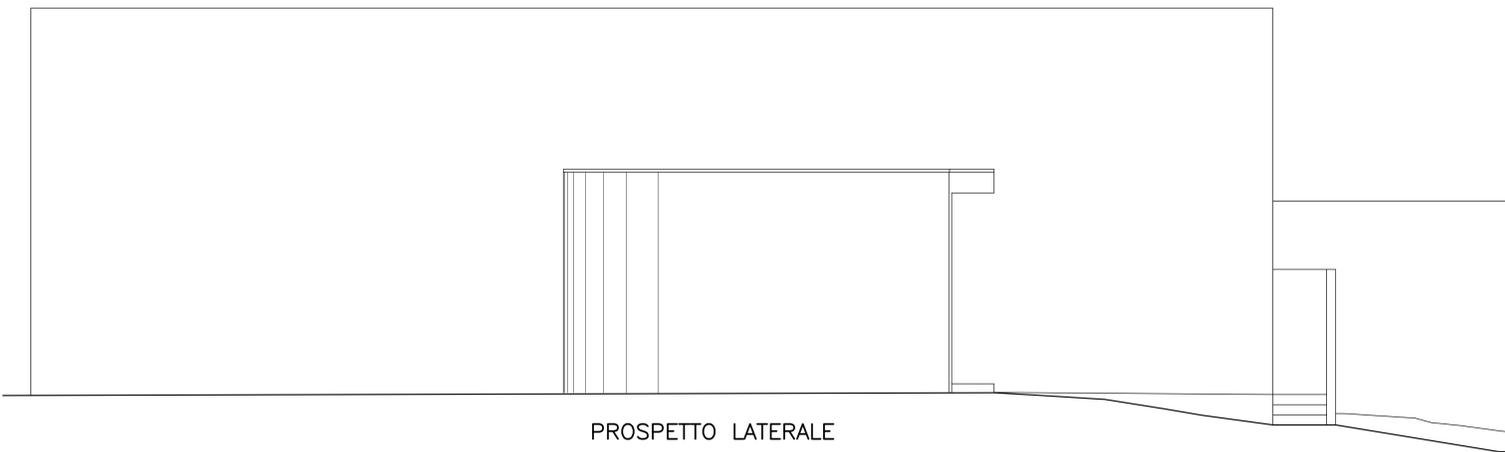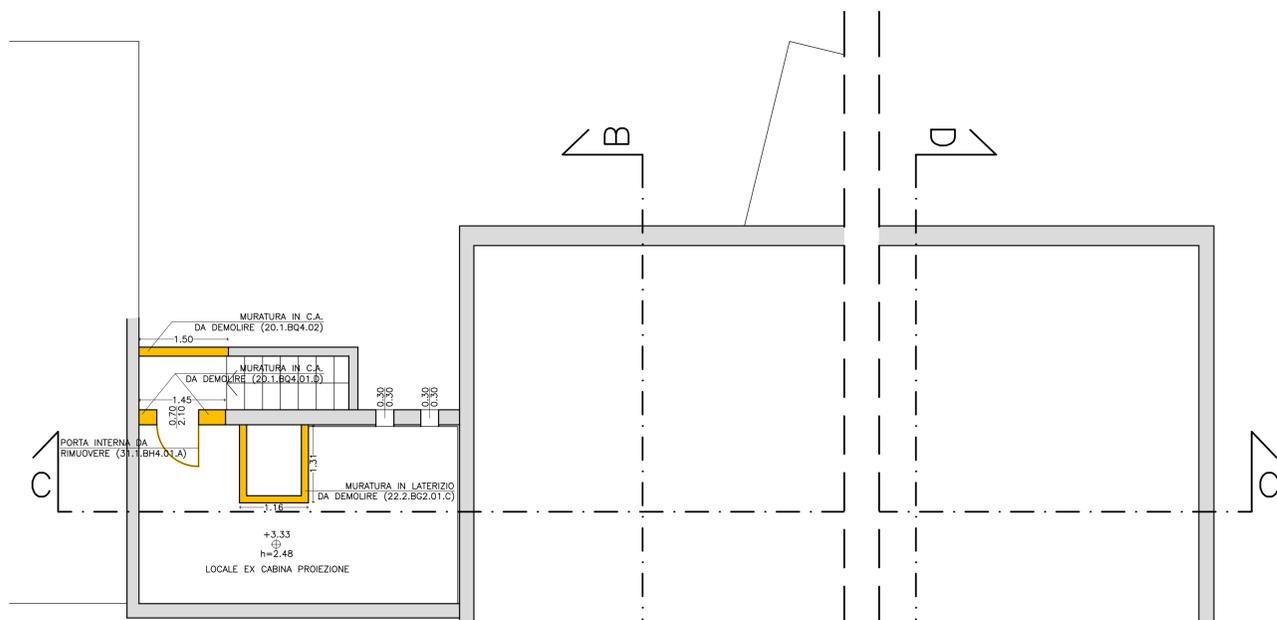

PROSPETTO LATERALE

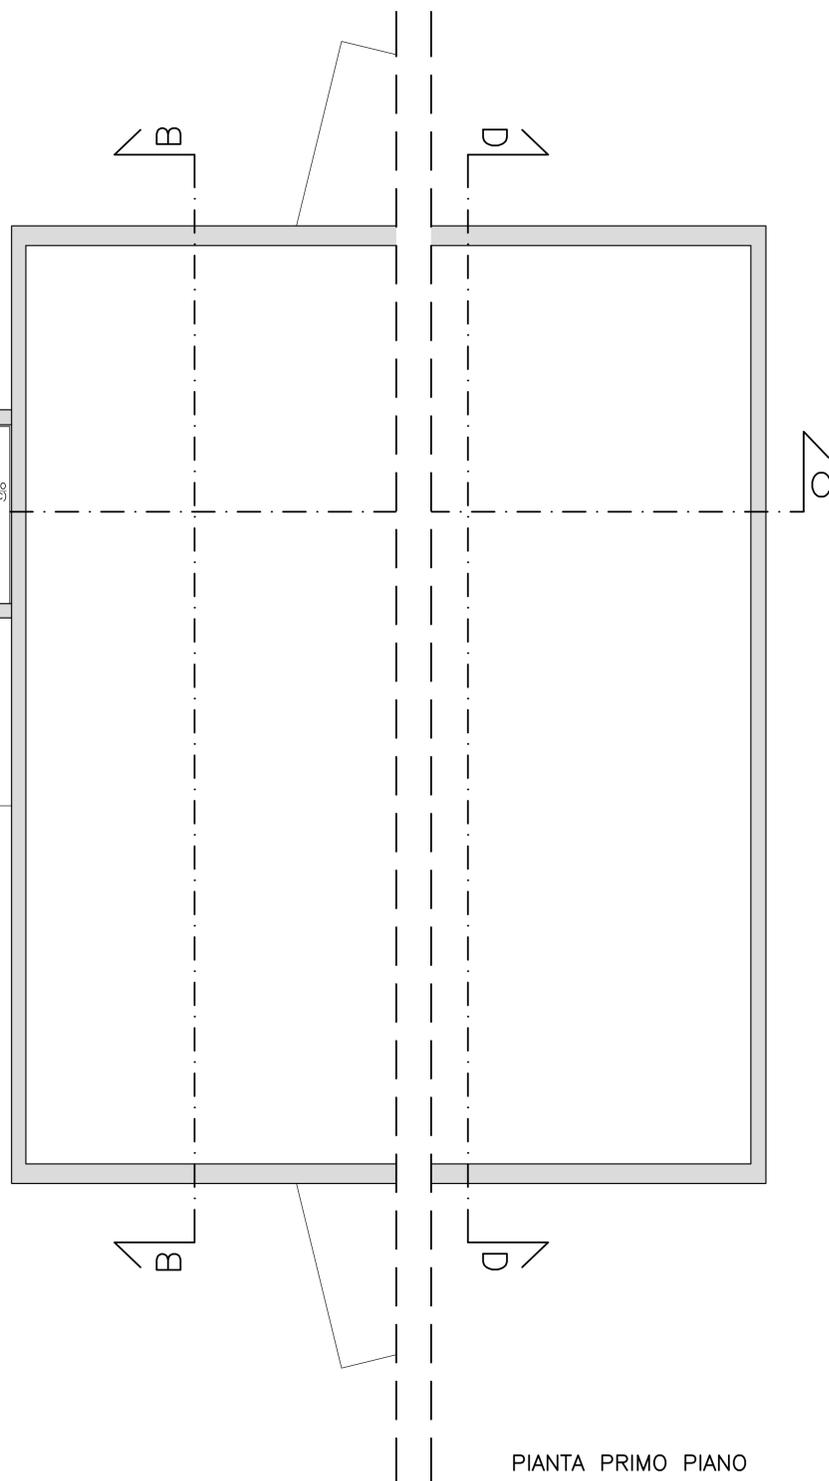

PIANTA PRIMO PIANO