Vittorio & Associati
Studio di architettura
Vicolo degli orti 2
33100 UDINE
Tel. 0432.508765 - Fax. 0432.201595
www.vittorioeassociati.it
info@vittorioeassociati.it

provincia	PORDENONE	comune	AVIANO
committente	PromoTurismo FVG		
opera	INTERVENTO DI ADEGUAMENTO PREVENZIONE INCENDIO DELLA SALA CONVEGNI DI PIANCAVALLO		
tavola	PROGETTO ESECUTIVO PROGETTO PIANTA P.T. E SEZIONE A-A		
committente		progettista	
scala: 1:50 data: Marzo 2017	disegnato da V&A Cod. : Prom PC Sala	verificato: 15/03/2017 modifica tavola:	

EX
04

REALIZZATO CON ArcoLT 2002. IT Serial No. 700-51189466

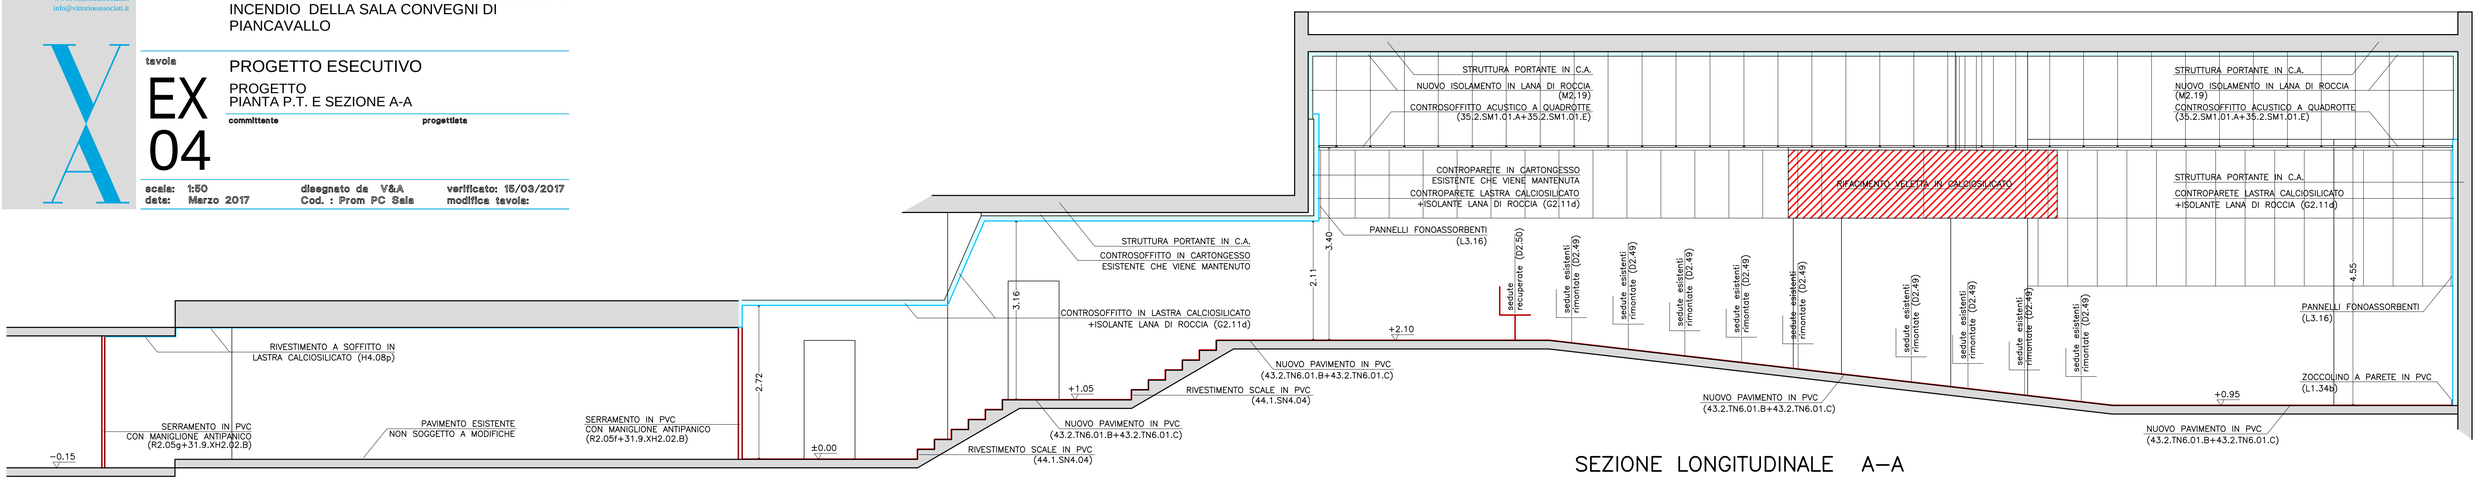

SEZIONE LONGITUDINALE A–A

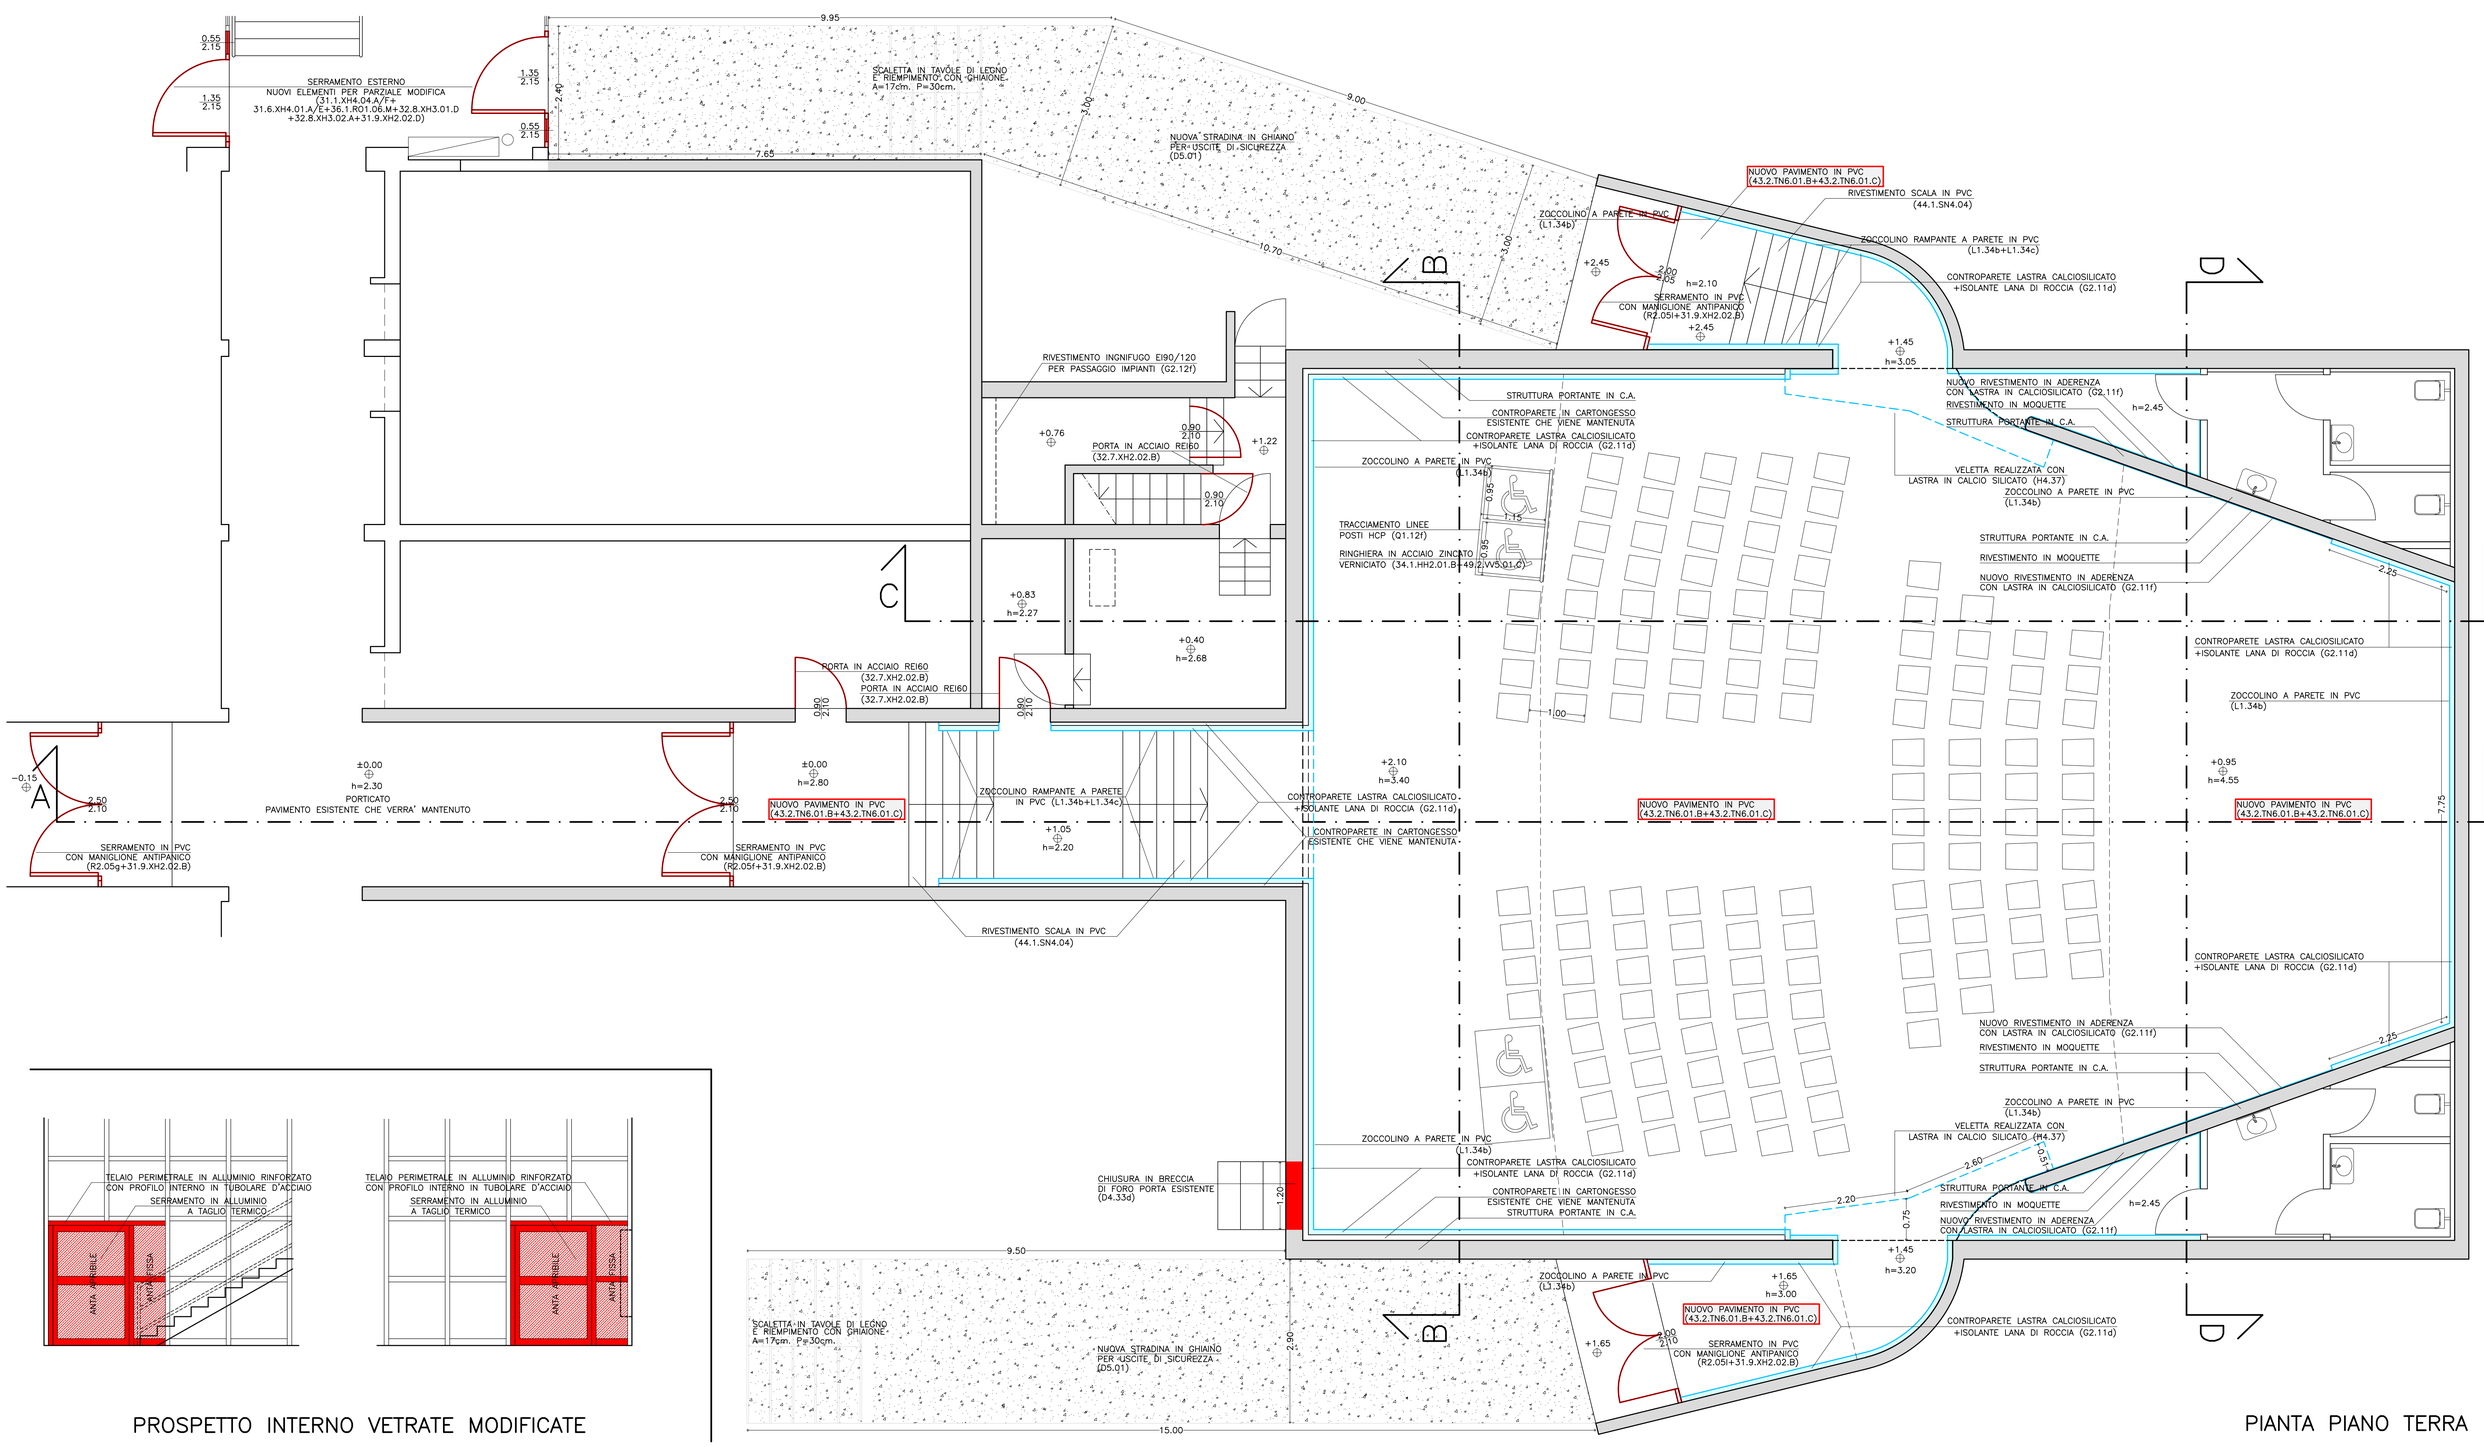

PIANTA PIANO TERRA

PROSPETTO INTERNO VETRATE MODIFICATE