REALIZZATO CON ArchiLT 2002 IT Serial No. 700-51189466

Vittorio & Associati
Studio di architettura
Vicolo degli orti 2
33100 UDINE
Tel. 0432.508765 - Fax. 0432.201595
www.vittorioeassociati.it
info@vittorioeassociati.it

provincia	PORDENONE — comune AVIANO
committente	PromoTurismo FVG
opera	INTERVENTO DI ADEGUAMENTO PREVENZIONE INCENDIO DELLA SALA CONVEGNI DI PIANCAVALLO
tavole	PROGETTO ESECUTIVO
	PROGETTO PIANTA 1P, PROSPETTO E SEZIONI B-B, C-C, D-D
committente	progettista

EX 05

scala: 1:50 — disegnato da V&A — verificato: 15/03/2017
data: Marzo 2017 — Cod. : Prom PC Sala — modifica tavole:

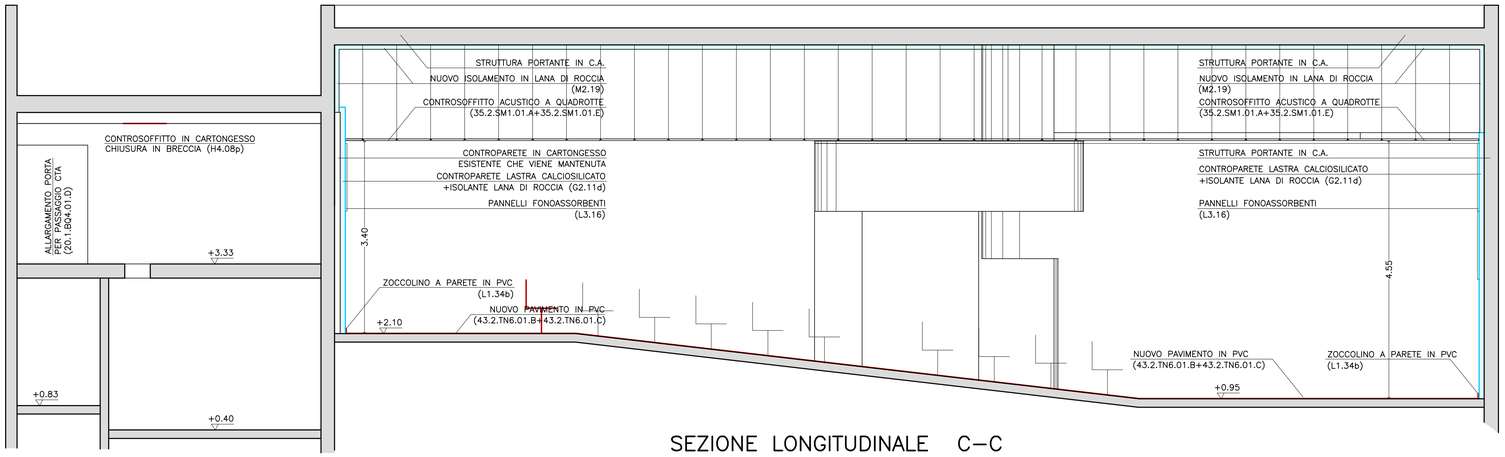

SEZIONE LONGITUDINALE C–C

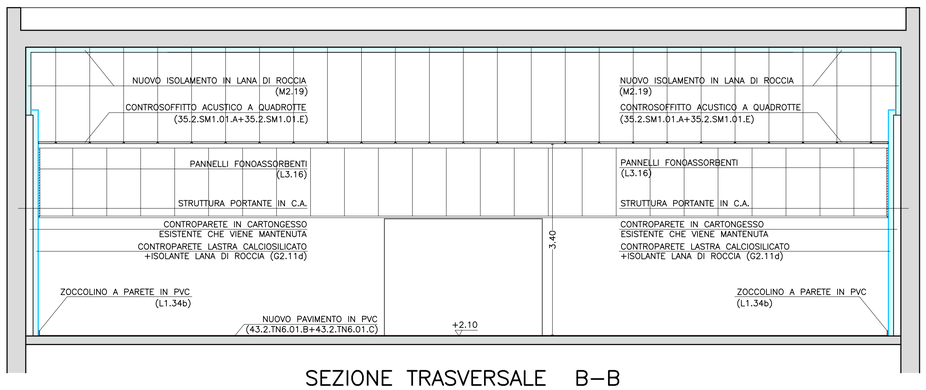

SEZIONE TRASVERSALE B–B

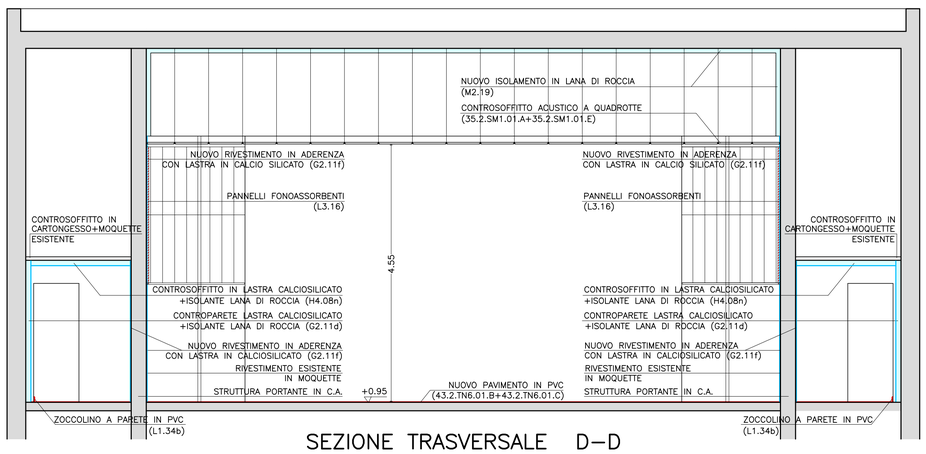

SEZIONE TRASVERSALE D–D

PIANTA PRIMO PIANO

PROSPETTO LATERALE