
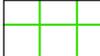
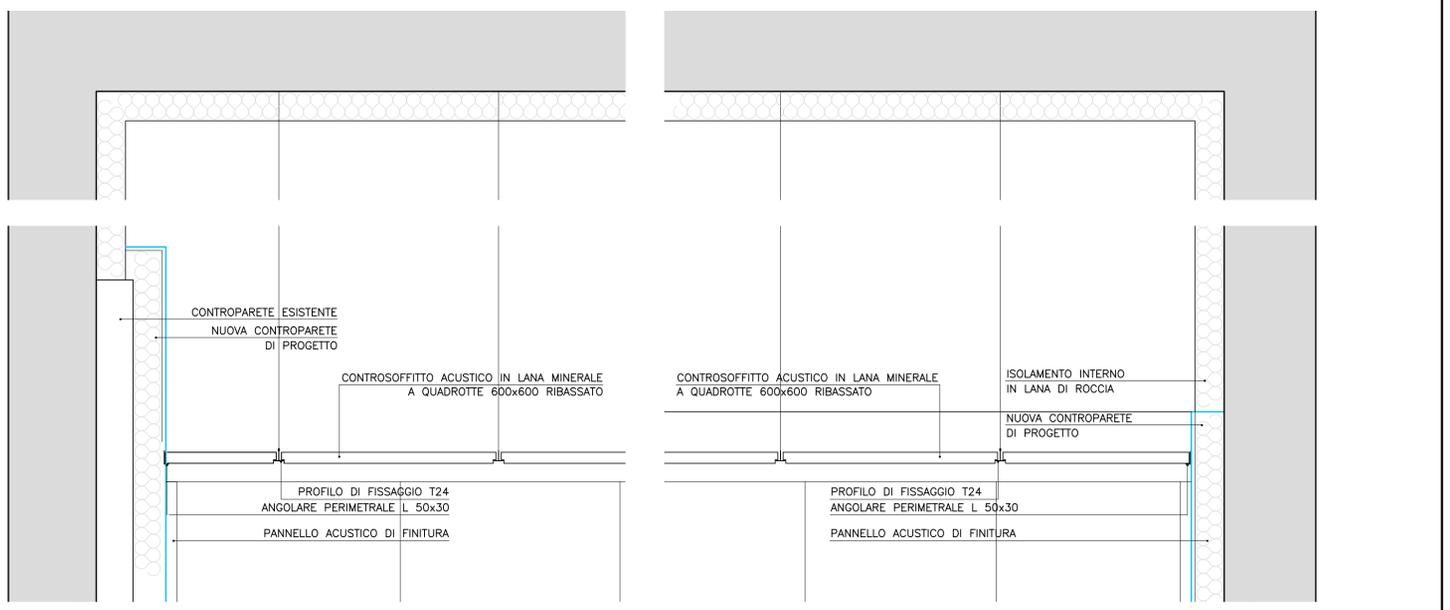
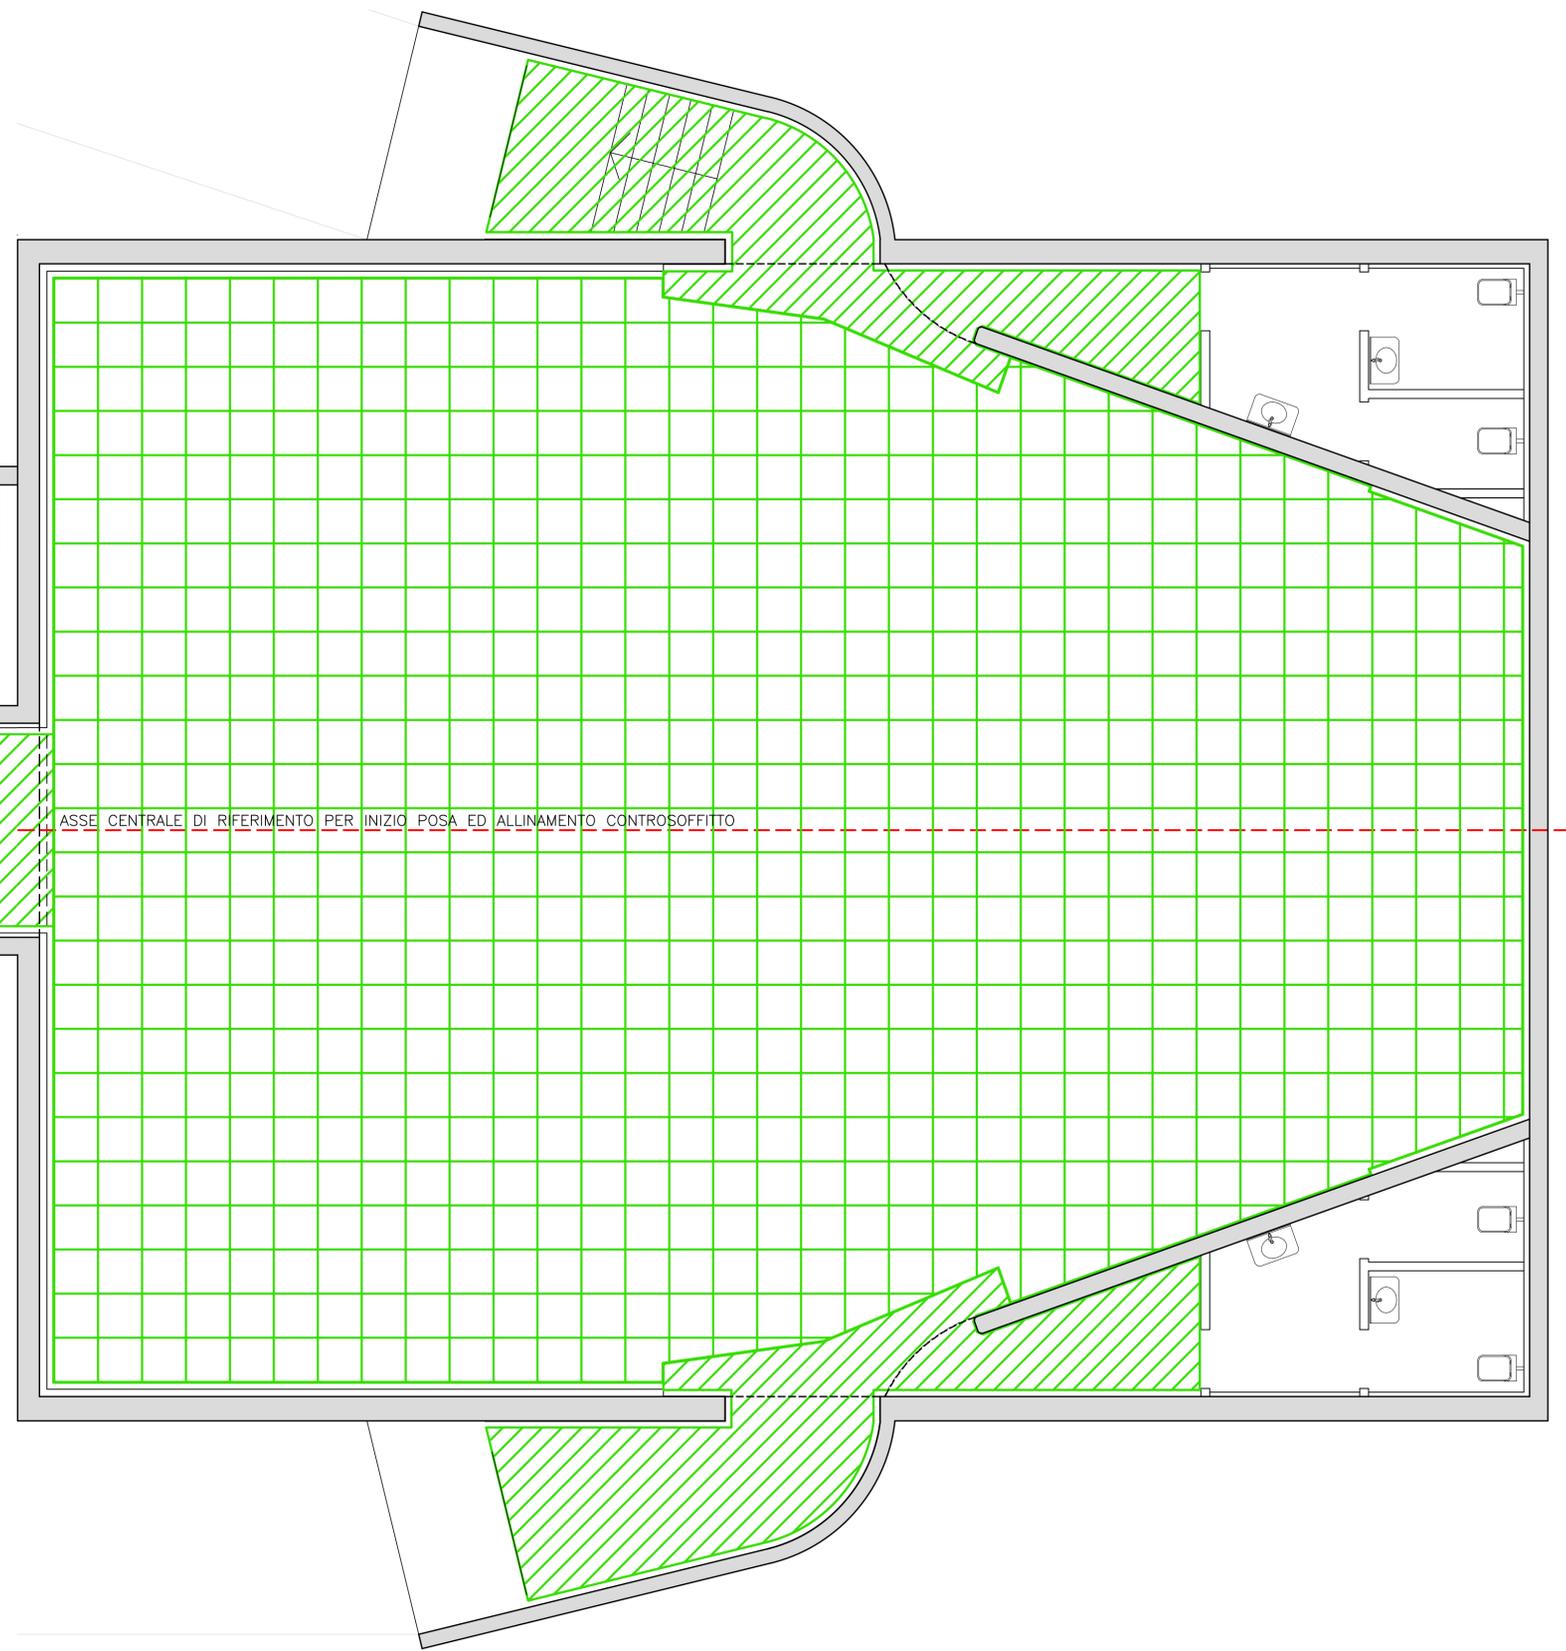


Vittorio & Associati
Studio di architettura
Vicolo degli arti 2
33100 UDINE
Tel. 0432.508765 - Fax. 0432.201595
www.vittorioassociati.it
info@vittorioassociati.it

provincia PORDENONE comune AVIANO
committente PromoTurismo FVG
opera INTERVENTO DI ADEGUAMENTO PREVENZIONE INCENDIO DELLA SALA CONVEGNI DI PIANCAVALLO
tavola PROGETTO ESECUTIVO
EX 06
committente progettista
scale: 1:50 1:10
data: Marzo 2017
disegnato da V&A Cod.: Prom PC Sala
verificato: 15/03/2017
modifica tavola:

LEGENDA CONTROSOFFITTI

-  CONTROSOFFITTO IN LASTRA CALCIOSILICATO (H4.08p)
-  CONTROSOFFITTO IN LASTRA CALCIOSILICATO + ISOLANTE LANA DI ROCCIA (G2.11d)
-  CONTROSOFFITTO A QUADROTTE IN LANA MINERALE (35.2.SM1.01.A+35.2.SM1.01.E)

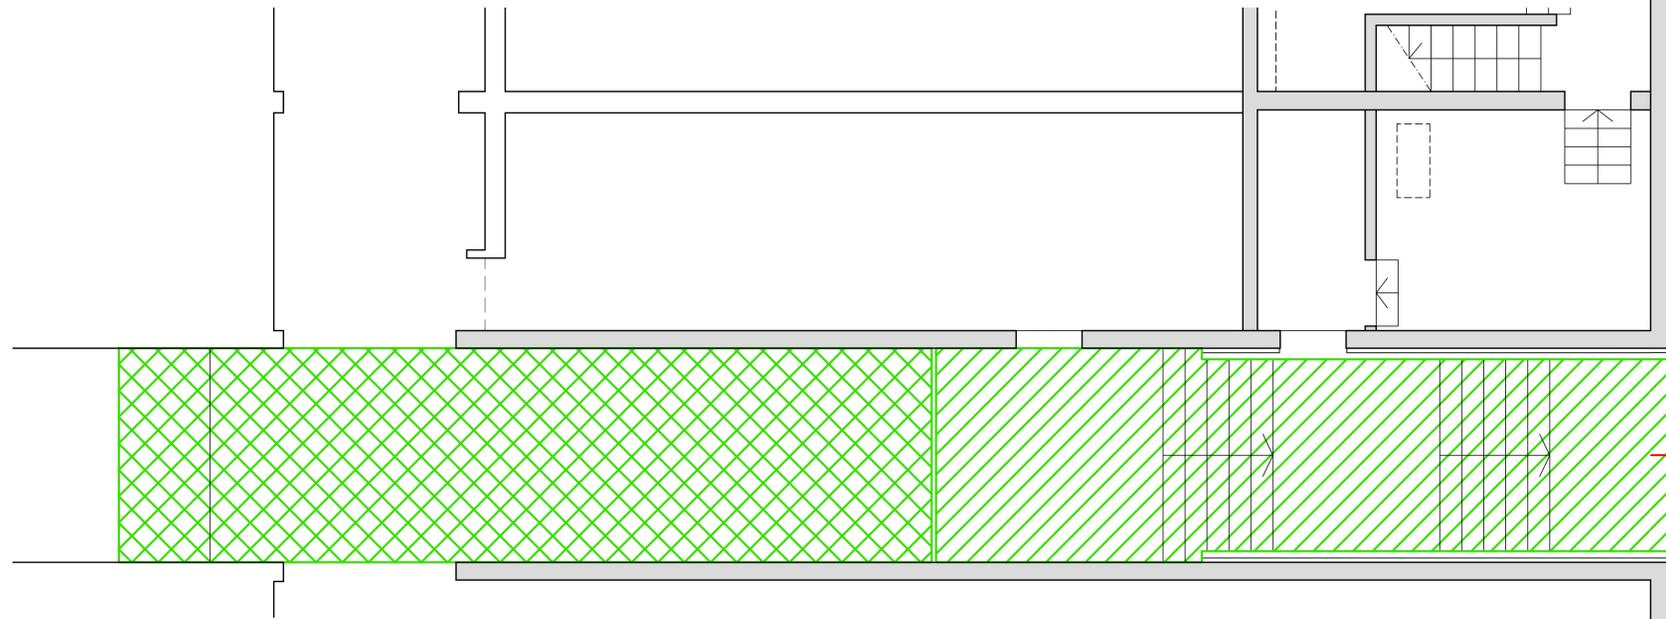

DETTAGLIO SEZIONE CONTROSOFFITTO