

## ALLEGATO N. 3

### *Layout di cantiere*

<b>ENTE APPALTANTE:</b>	<i>PromoTurismoFVG</i>
<b>OGGETTO DEI LAVORI:</b>	<i>Lavori di manutenzione in efficienza e in sicurezza degli immobili di proprietà della Regione affidati alla gestione e vigilanza di Promoturismo FVG in località "Lignano Sabbiadoro e Pineta" - CUP I21E15000270002</i>
<b>TIPOLOGIA DEI LAVORI:</b>	<i>Opere di manutenzione ordinaria e straordinaria</i>
<b>INIZIO DEI LAVORI:</b>	<i>Febbraio 2017</i>
<b>FINE DEI LAVORI:</b>	<i>Maggio 2017</i>
<b>DATA DEL DOCUMENTO:</b>	<i>23/01/2017</i>
<b>IL CSP</b>	<i>geom. Valentino Lorenzi</i>  <i>Claut, li 23/01/2017</i>  <i>Firma .....</i>
<b>V.TO: IL RUP</b>	<i>dott. Maurizio Bianchet</i>  <i>Firma .....</i>

Documento	Data	Fase	Note	Nome e firma redattore
Versione n.				


Revisione	Data	Fase	Note	Nome e firma redattore
N.				
N.				
N.				

# LAYOUT DI CANTIERE IMMOBILE 01 VIA LATISANA, 42

COMUNE: LIGNANO SABBIAORO (UD)  
DATI CATASTALI: FOGLIO 44 MAPP. 109  
INDIRIZZO: VIA LATISANA 42  
PIANI: S1-T-P1-P2-P3  
SCALA 1:500




## PLANIMETRIA GENERALE

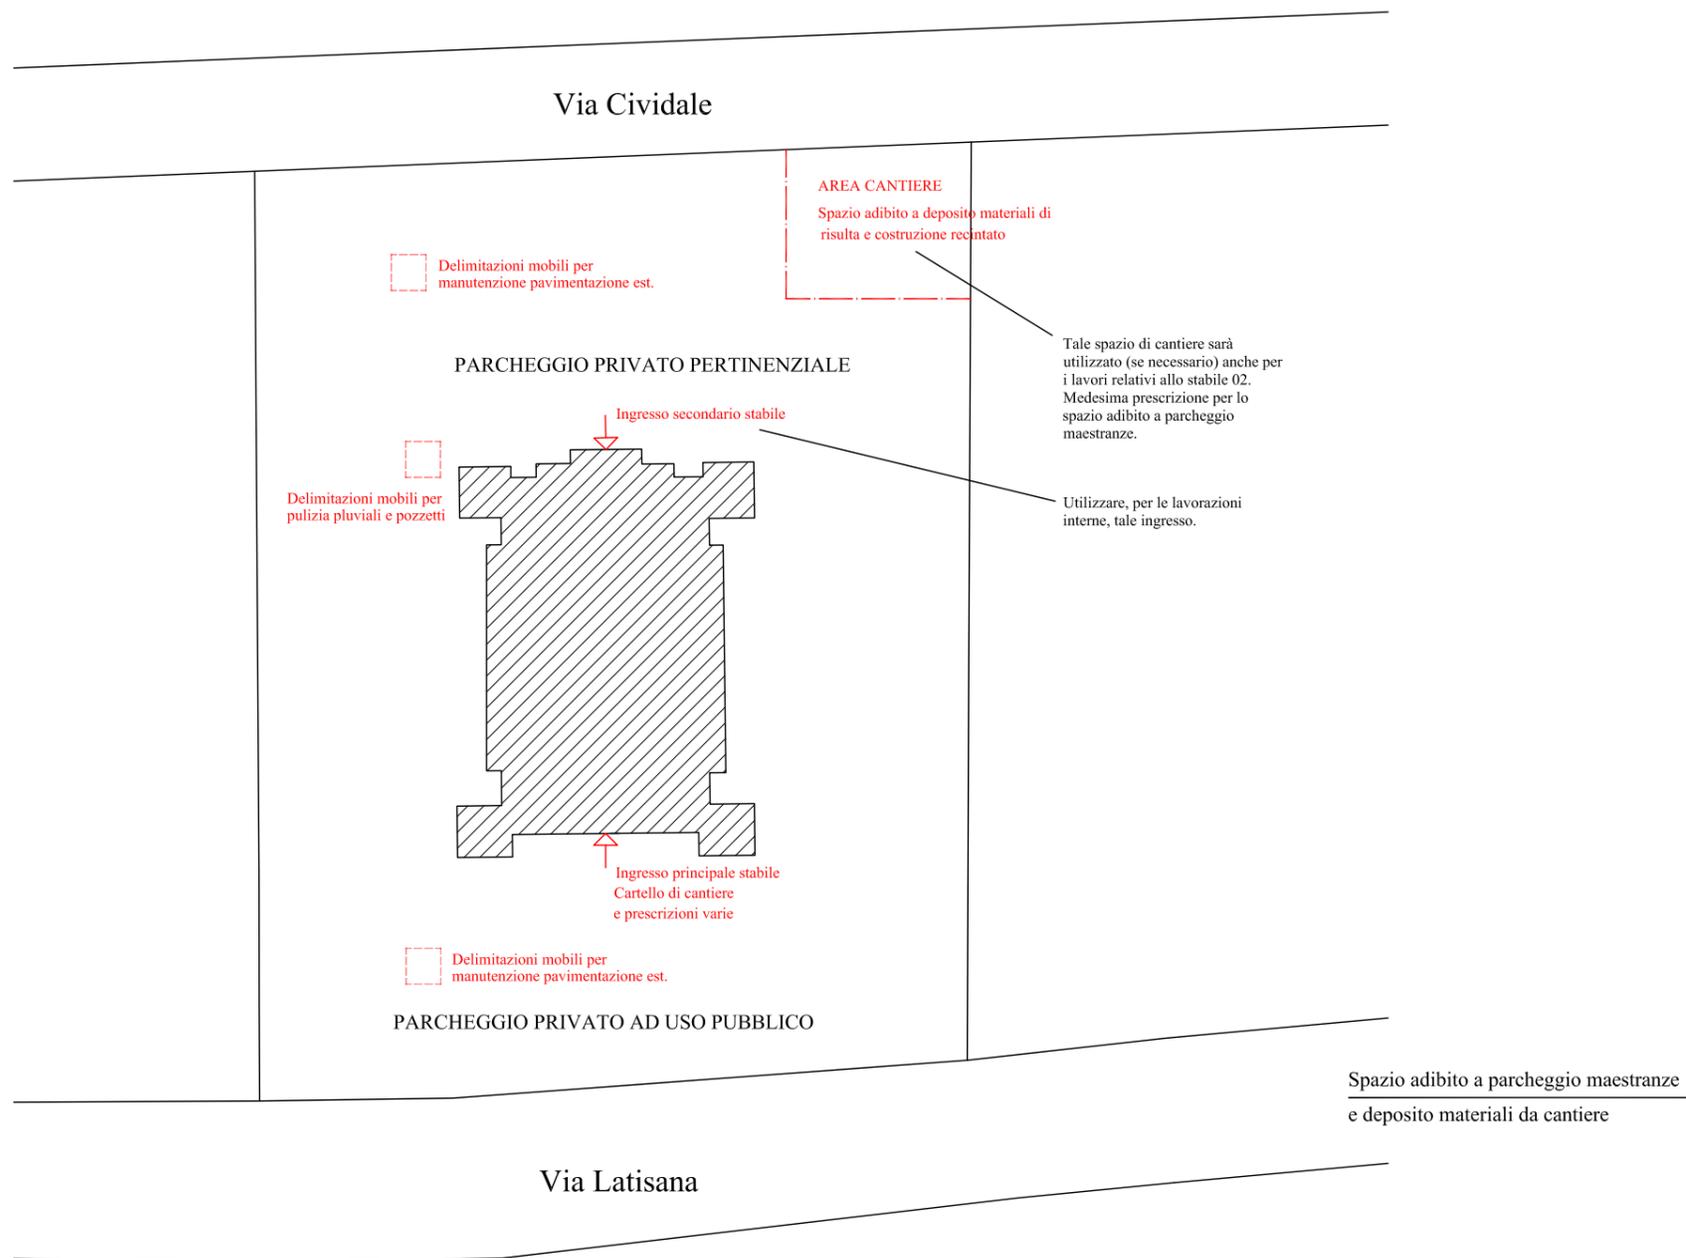


**N.B.** Bagno e l'area di "baracca di cantiere" dovranno essere individuate prima dell'inizio dei lavori all'interno dello stabile



DOCUMENTAZIONE FOTOGRAFICA

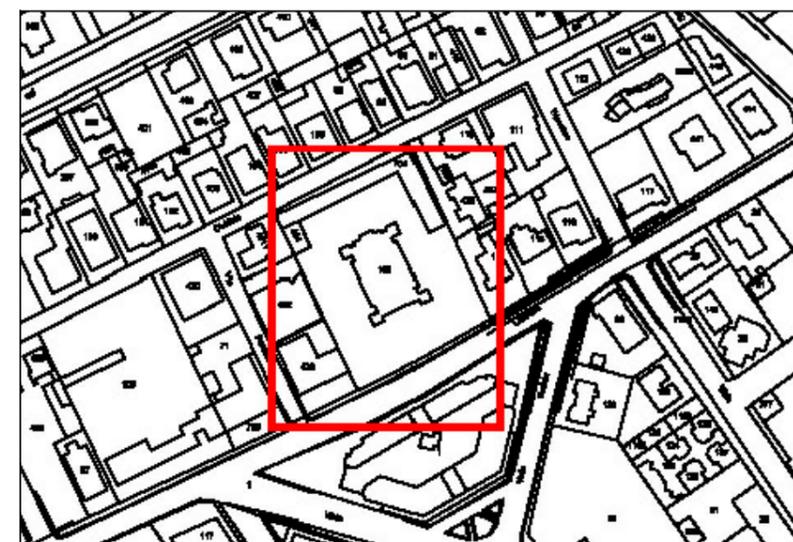

ESTRATTO CATASTALE


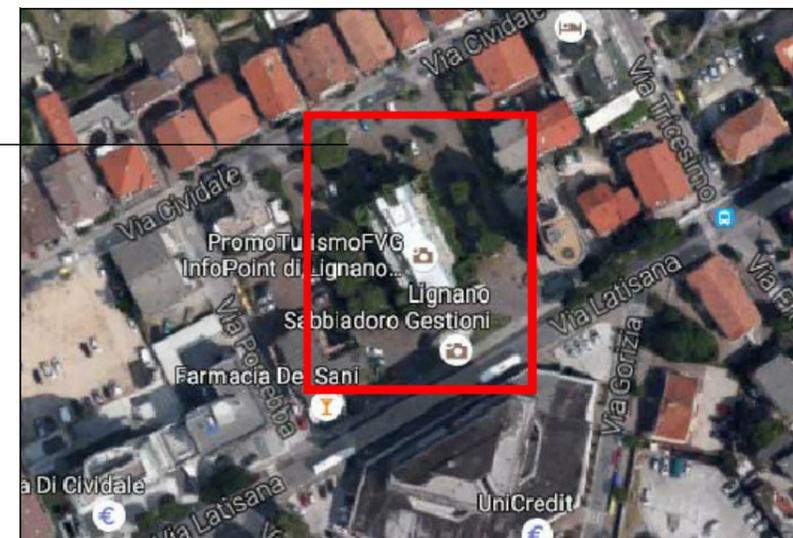


ESTRATTO ORTOFOTOGRAFICO


# LAYOUT DI CANTIERE IMMOBILE 02 VIA LATISANA, 44

COMUNE: LIGNANO SABBIAADORO (UD)  
DATI CATASTALI: FOGLIO 44 MAPP. 433  
INDIRIZZO: VIA LATISANA 44  
PIANI: S1-T-P1-P2  
SCALA 1:100

## PLANIMETRIA COPERTURA

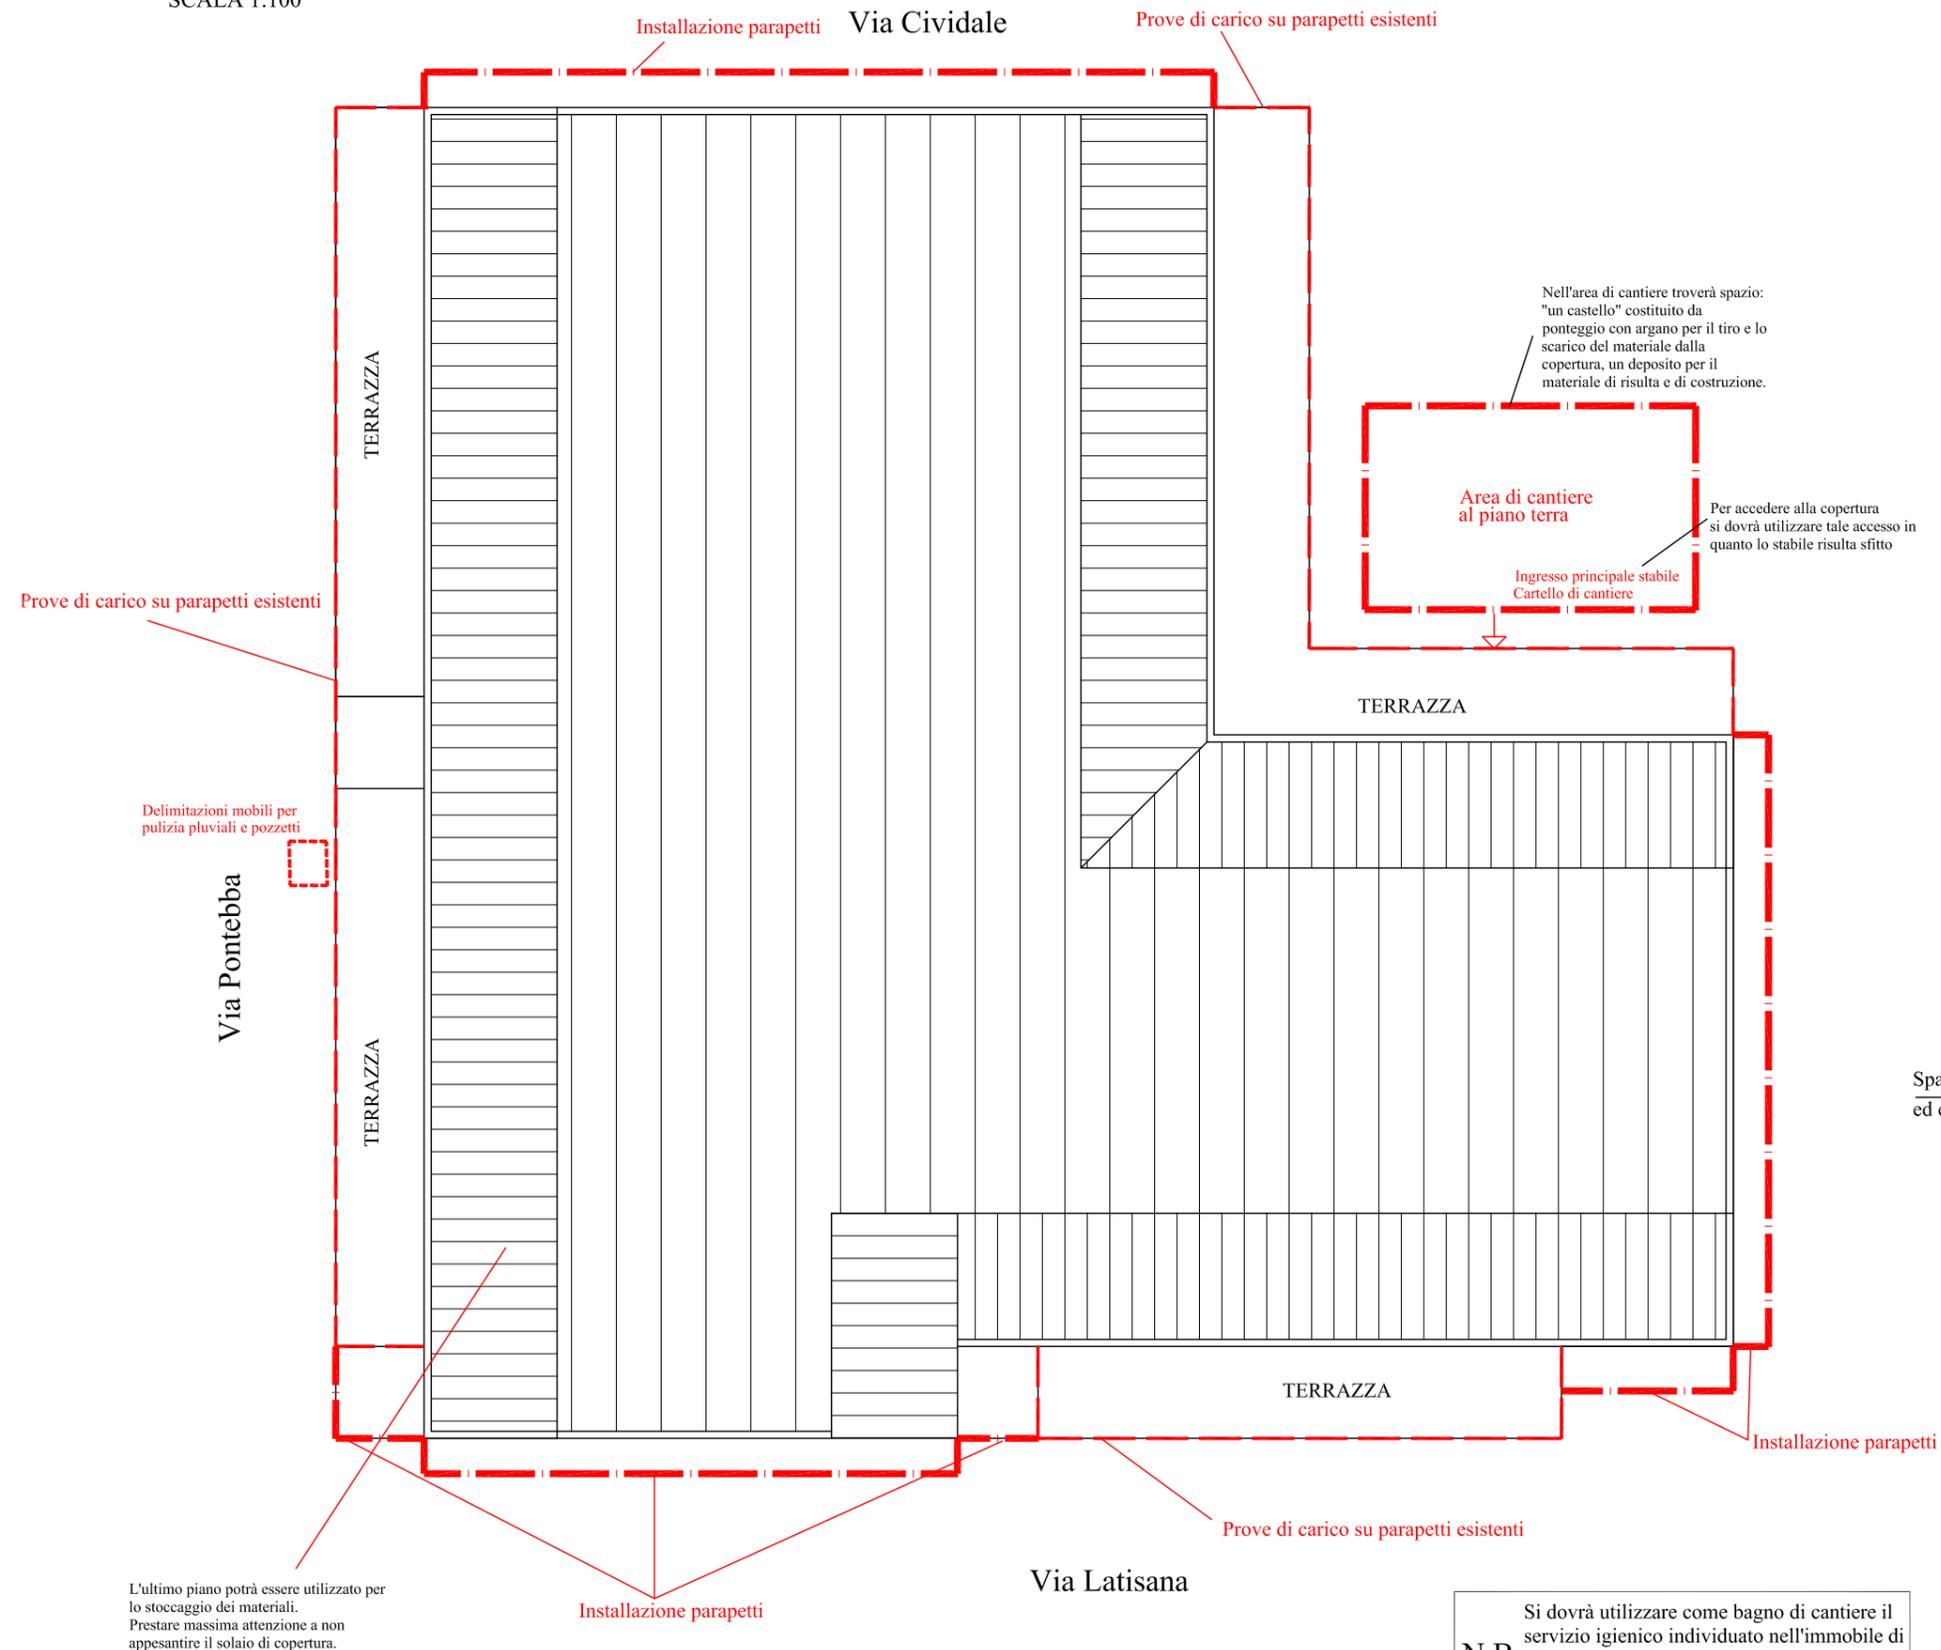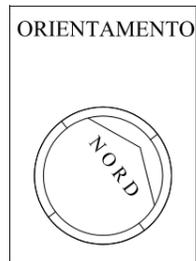


DOCUMENTAZIONE FOTOGRAFICA

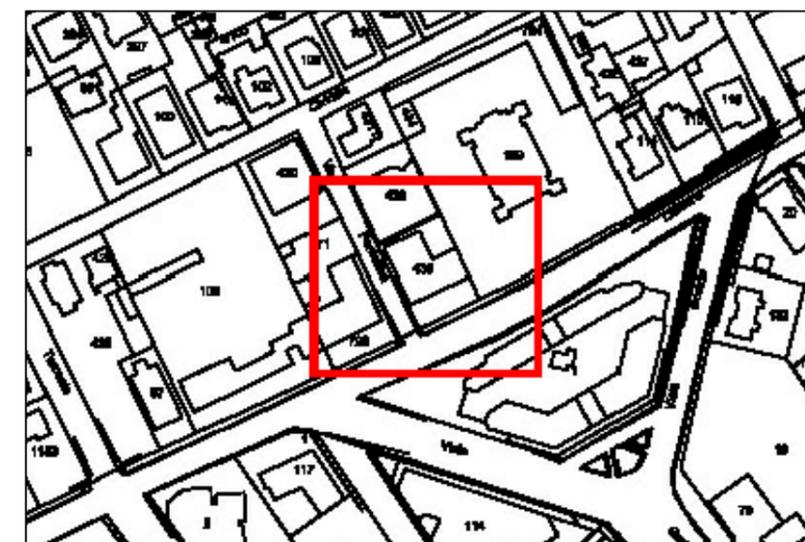

ESTRATTO CATASTALE

Spazio adibito a parcheggio maestranze ed eventuale spazio di cantiere suppletivo

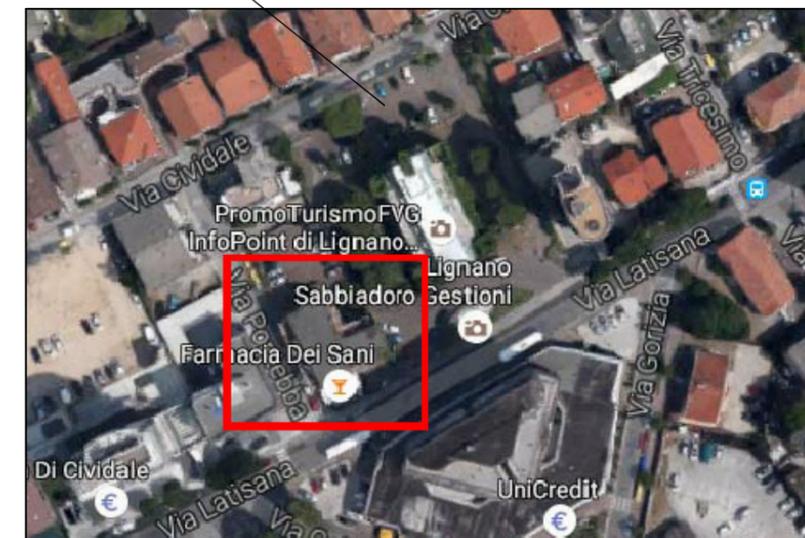

ESTRATTO ORTOFOTOGRAFICO

**N.B.** Si dovrà utilizzare come bagno di cantiere il servizio igienico individuato nell'immobile di via Latisana, 42  
L'area "baracca di cantiere" dovrà essere individuata all'ultimo piano di questo stabile

# LAYOUT DI CANTIERE IMMOBILE 03 VIA ITALIA, 50


COMUNE: LIGNANO SABBIA DORO (UD)  
DATI CATASTALI: FOGLIO 44 MAPP. 121  
INDIRIZZO: VIA ITALIA 50  
PIANI: S1-T-P1  
SCALA 1:200

## PLANIMETRIA COPERTURA E PIANO PRIMO

ORIENTAMENTO



PARCHEGGIO PUBBLICO A SERVIZIO DELLE MAESTRANZE

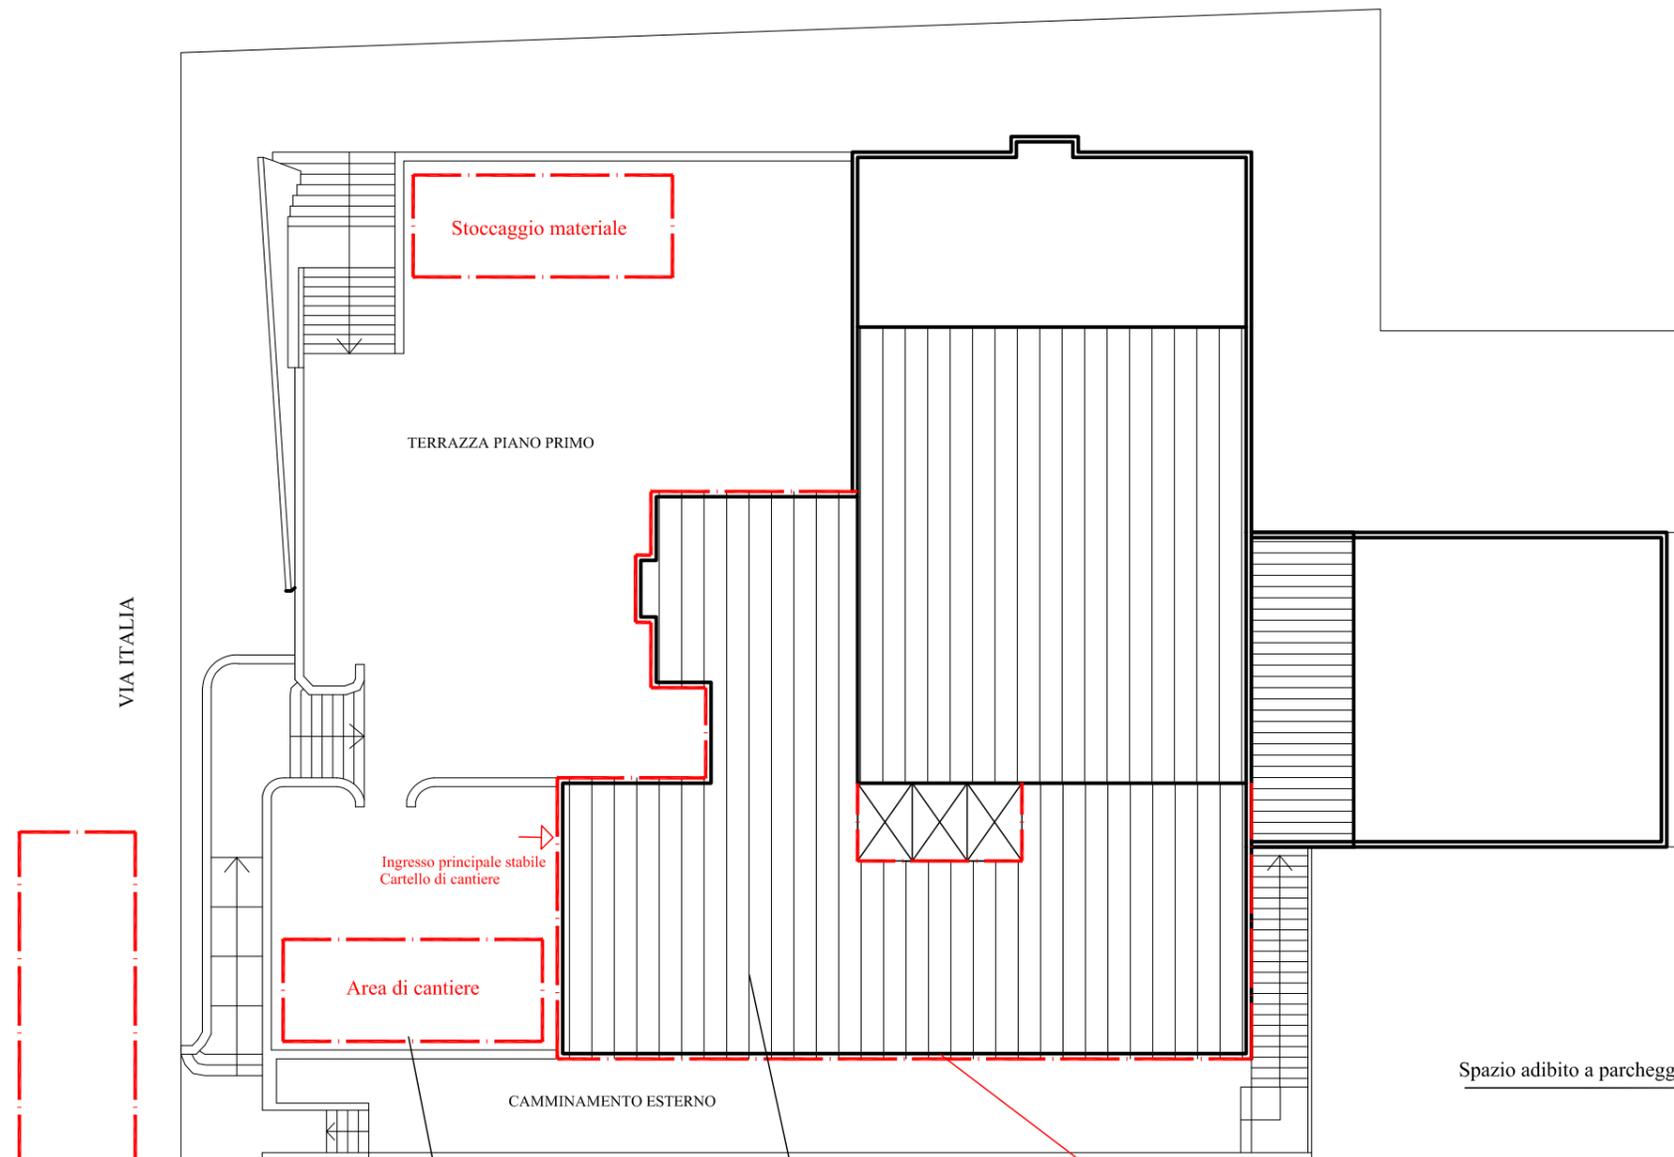

Delimitazione temporanea da eseguire ogni qualvolta il camion gru delle ditte fornitrici scaricherà il materiale presso l'area di cantiere. Prestare massima attenzione a non appesantire il solaio, se dovessero emergere problematiche relative agli spazi di deposito si dovrà individuare un'altra area di cantiere.


Nell'area di cantiere troverà spazio: "un castello" costituito da ponteggio con argano per il tiro e lo scarico del materiale dalla copertura, un deposito per il materiale di risulta e di costruzione. Si precisa inoltre l'area di cantiere dovrà essere utilizzata per la salita al piano di copertura.

Il piano di copertura potrà essere utilizzato per lo stoccaggio dei materiali. Prestare massima attenzione a non appesantire il solaio di copertura.


**N.B.** Bagno e l'area di "baracca di cantiere" dovranno essere individuate prima dell'inizio dei lavori all'interno dello stabile



DOCUMENTAZIONE FOTOGRAFICA

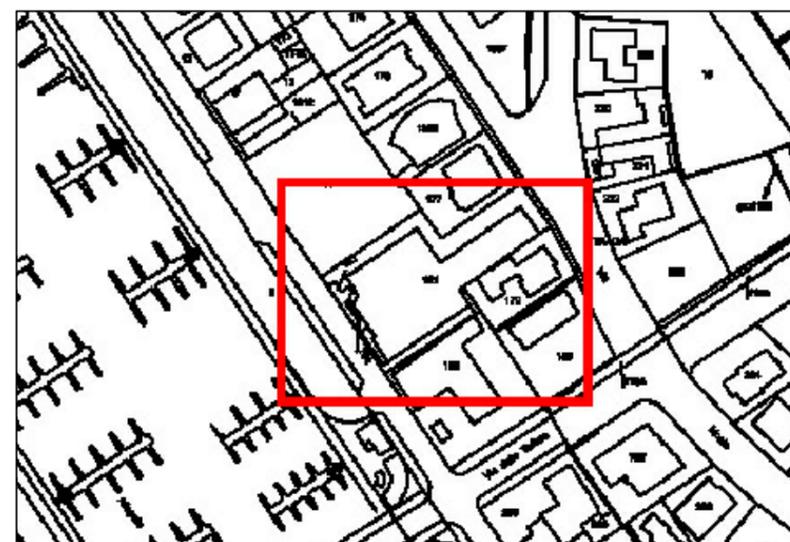

ESTRATTO CATASTALE

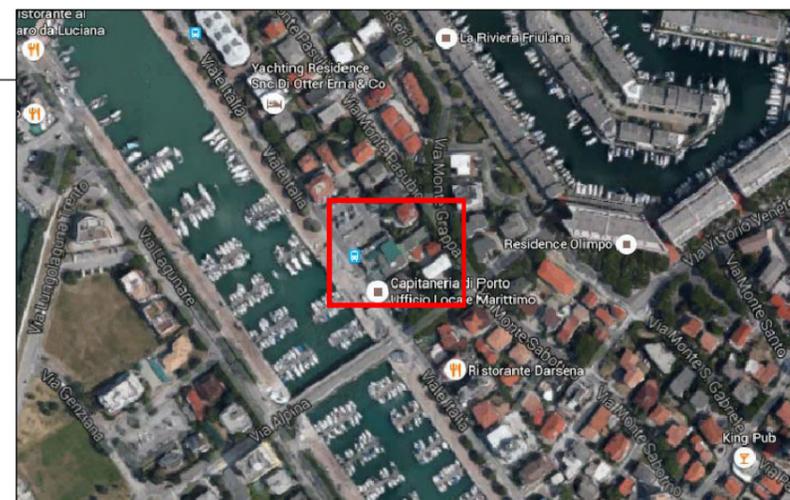

ESTRATTO ORTOFOTOGRAFICO


Spazio adibito a parcheggio maestranze

# LAYOUT DI CANTIERE


## IMMOBILE 04 VIA DEI PINI, 53

COMUNE: LIGNANO SABBIADORO LOCALITA' LIGNANO PINETA (UD)  
 DATI CATASTALI: F. 56 N. 1092 S. 3  
 INDIRIZZO: VIA DEI PINI 53  
 PIANI: S1-T  
 SCALA 1:100


ORIENTAMENTO

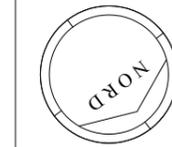

### PIANO SCANTINATO

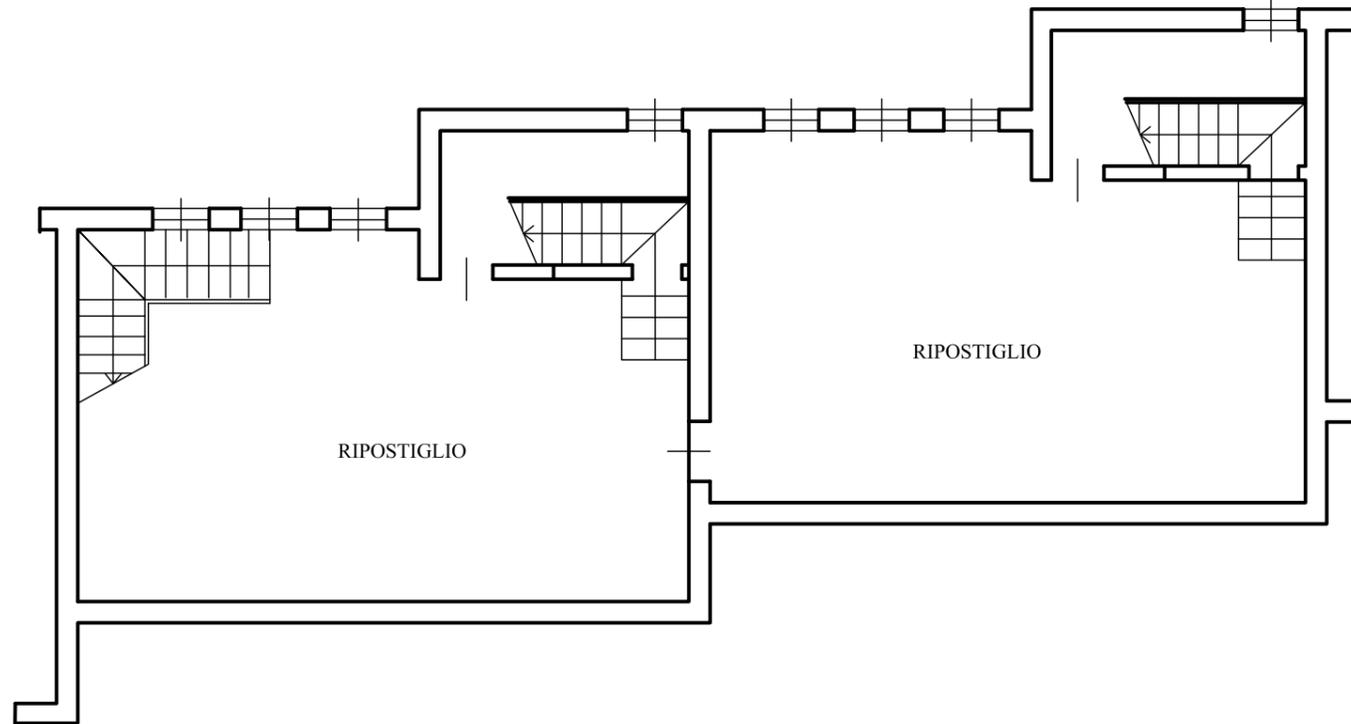

### PIANO TERRA

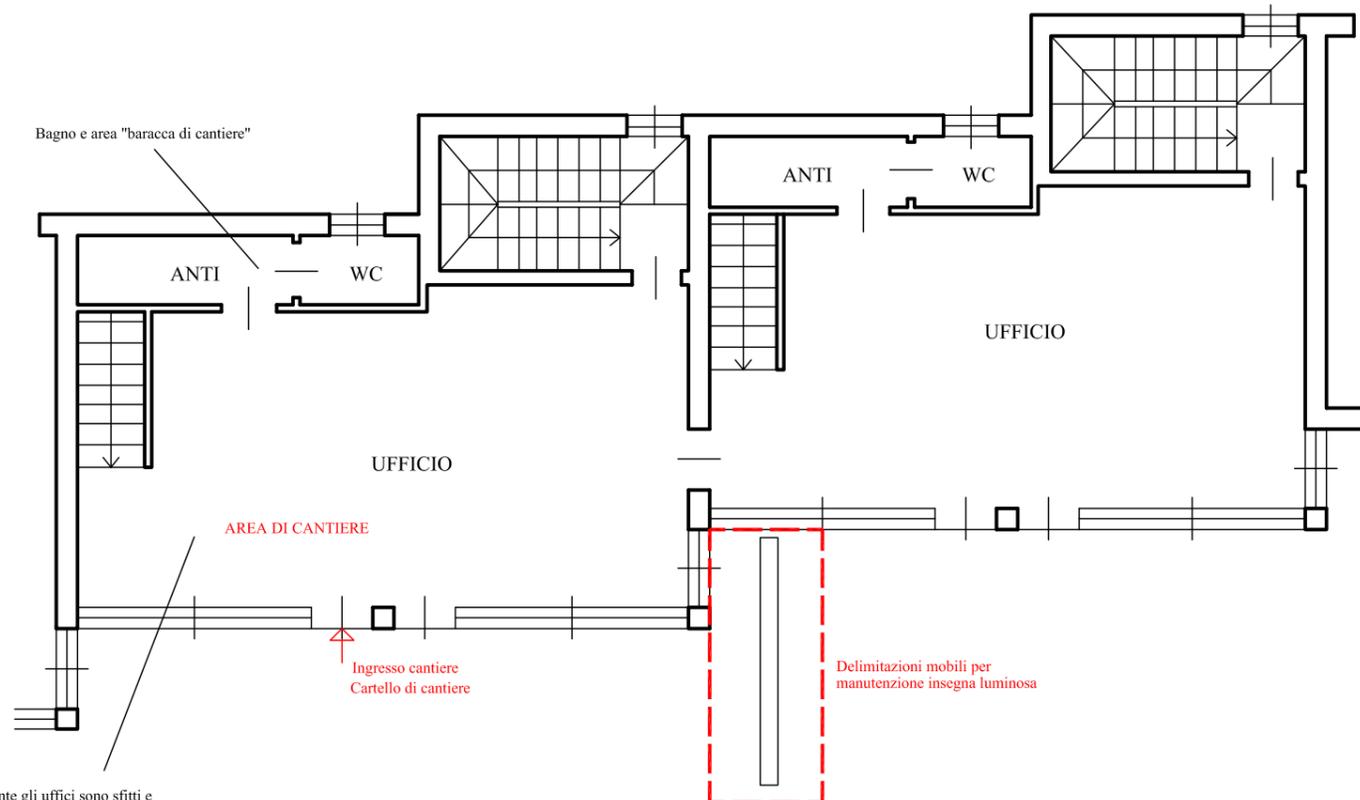

Attualmente gli uffici sono sfitti e saranno utilizzati come deposito e stoccaggio materiali di cantiere

PARCHEGGIO SU VIA DEI PINI




DOCUMENTAZIONE FOTOGRAFICA



Spazio adibito a parcheggio maestranze

ESTRATTO CATASTALE

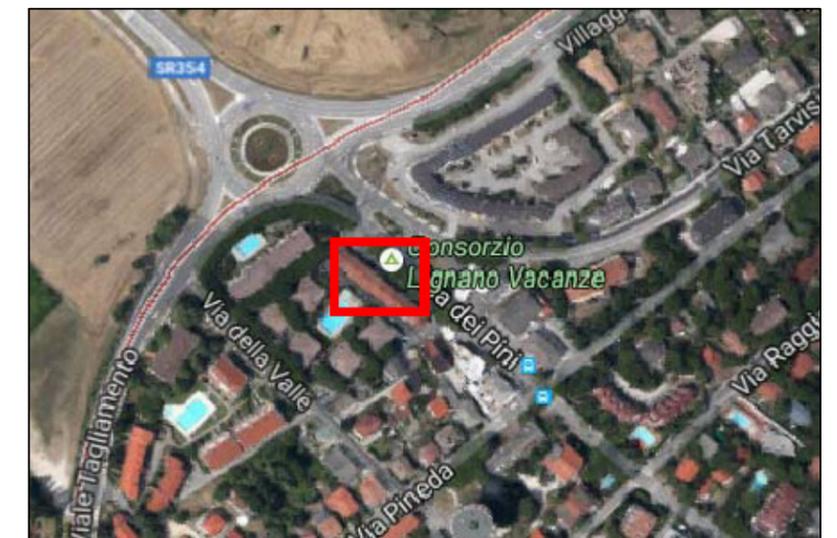

ESTRATTO ORTOFOTOGRAFICO


# LAYOUT DI CANTIERE

## IMMOBILE 05 PIAZZA ROSA DEI VENTI, 26

COMUNE: LIGNANO SABBIAADORO LOCALITA' LIGNANO PINETA (UD)  
DATI CATASTALI: F. 56 N. 754 S. 10  
INDIRIZZO: PIAZZA ROSA DEI VENTI 26  
PIANI: S1-T  
SCALA 1:100



DOCUMENTAZIONE FOTOGRAFICA

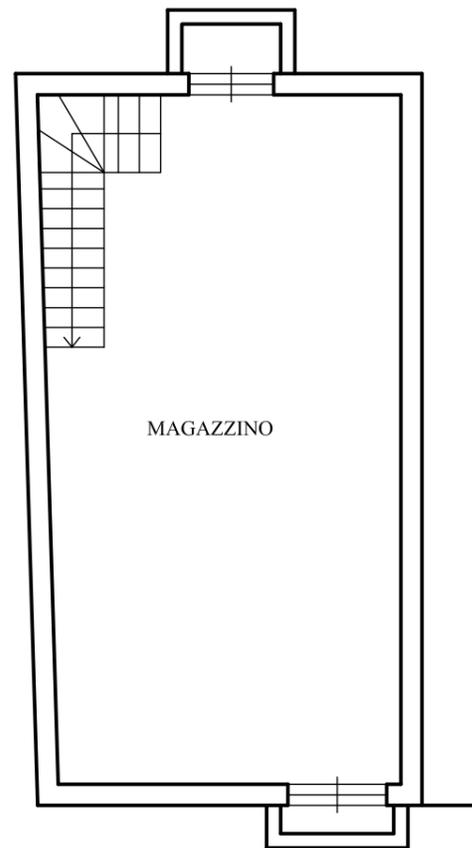

PIANO SCANTINATO


Bagno e area "baracca di cantiere"  
Il servizio igienico, prima del suo  
utilizzo, dovrà essere rimesso in uso.

VIA ARCO DELL'ERICA

Attualmente l'immobile è sfritto  
pertanto la superficie sarà utilizzata  
come deposito e stoccaggio  
materiali di cantiere




PIANO TERRA

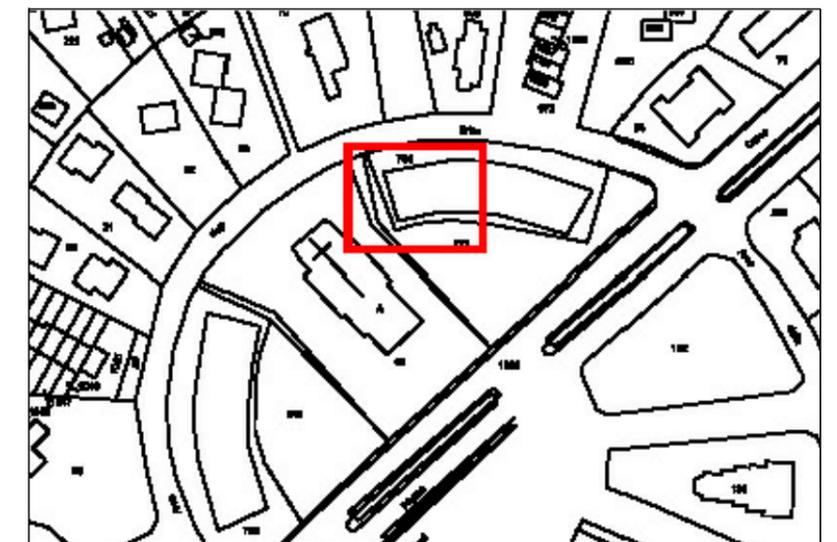

ESTRATTO CATASTALE

Spazio adibito a  
parcheggio maestranze

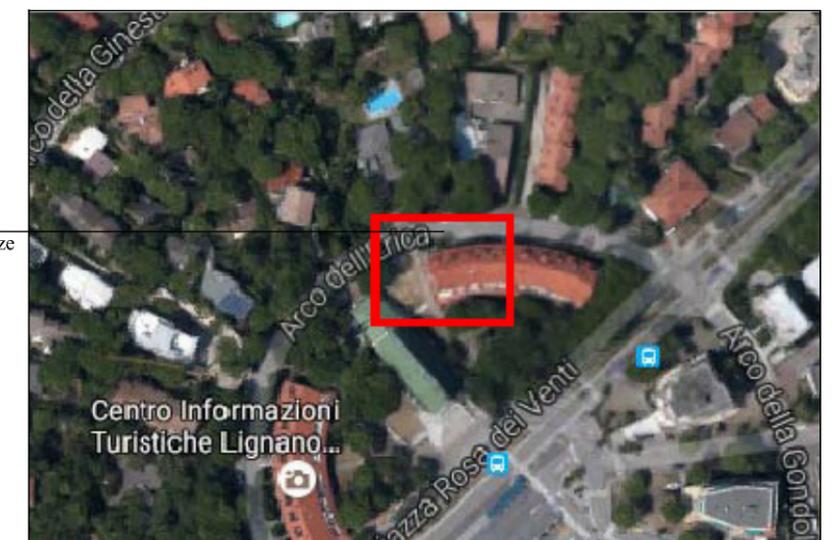

ESTRATTO ORTOFOTOGRAFICO