




PROSPETTO SUD-OVEST

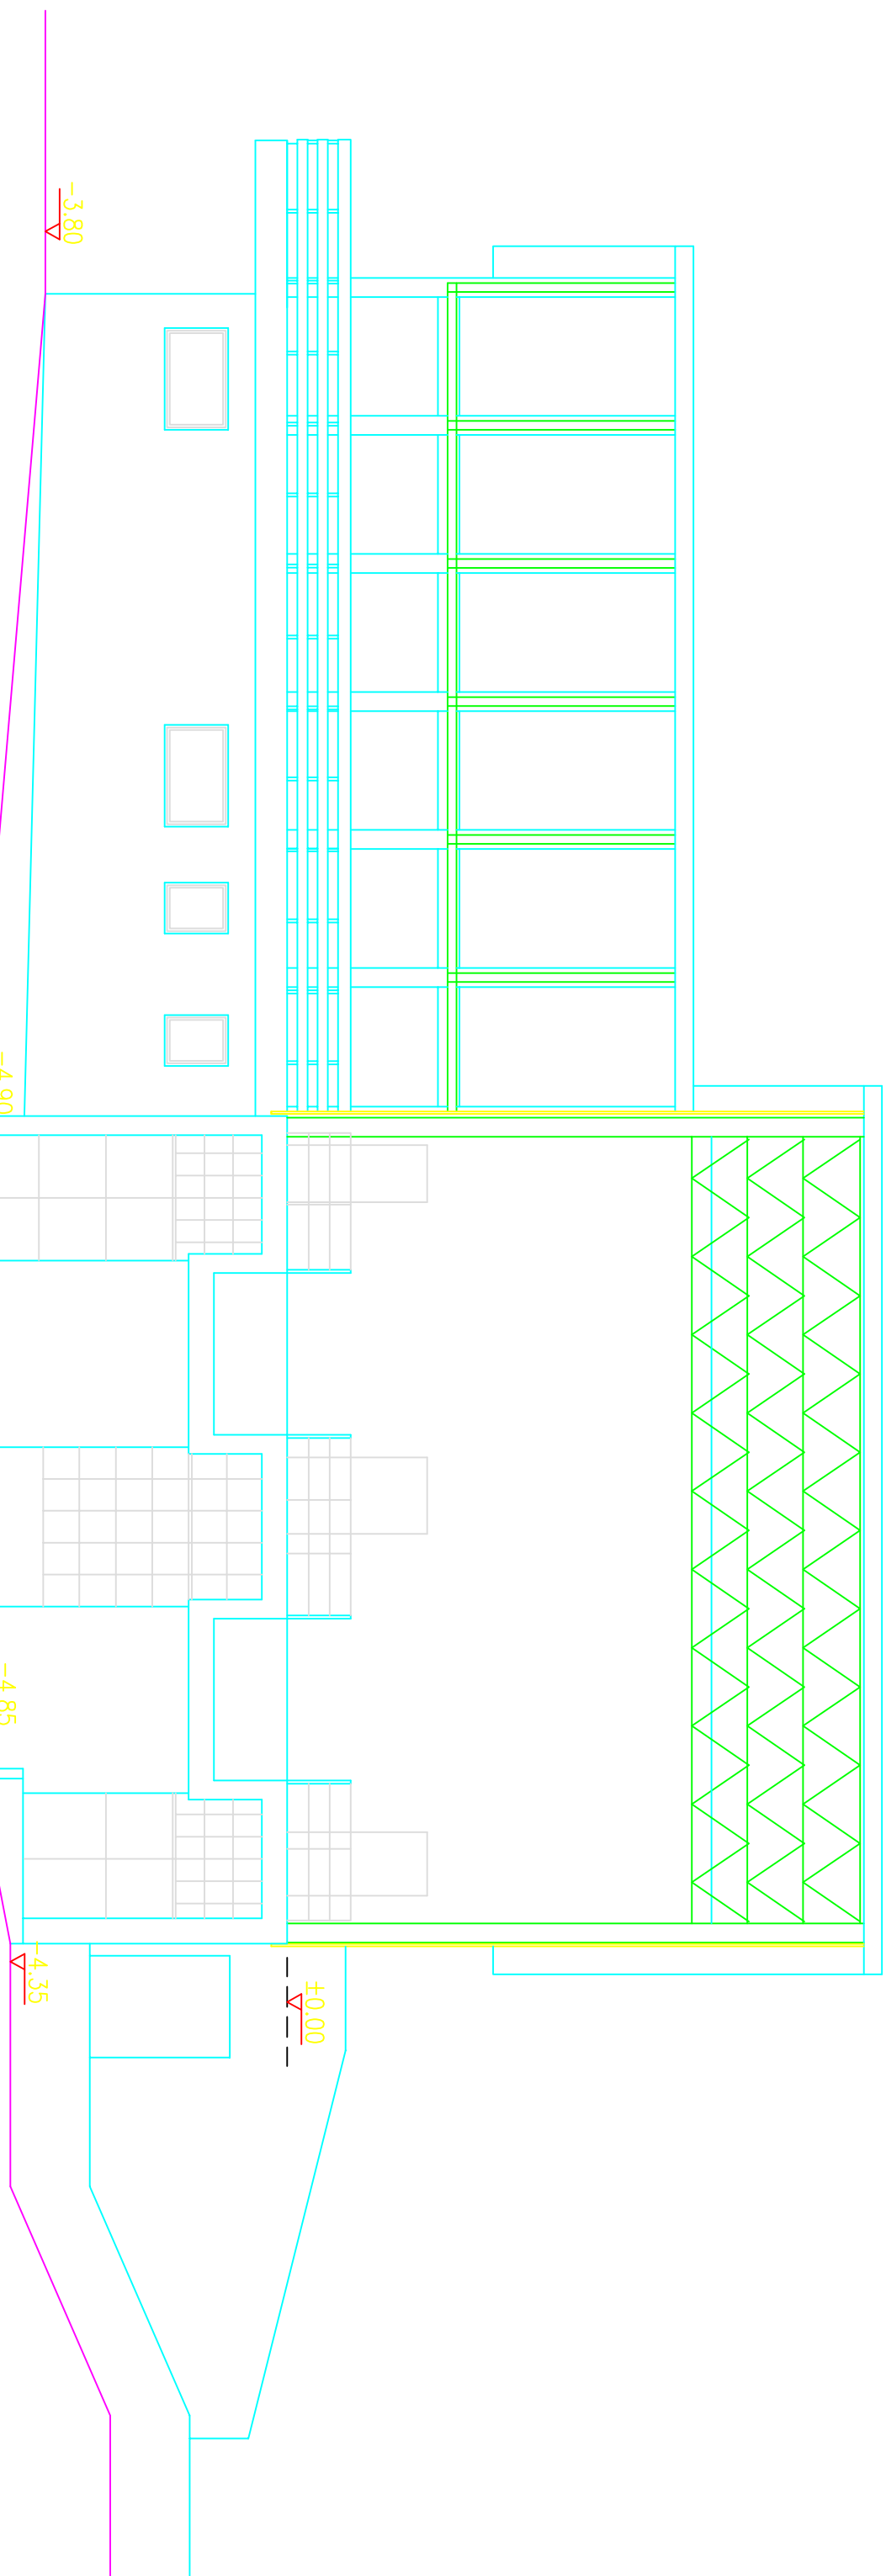

PROSPETTO NORD-OVEST


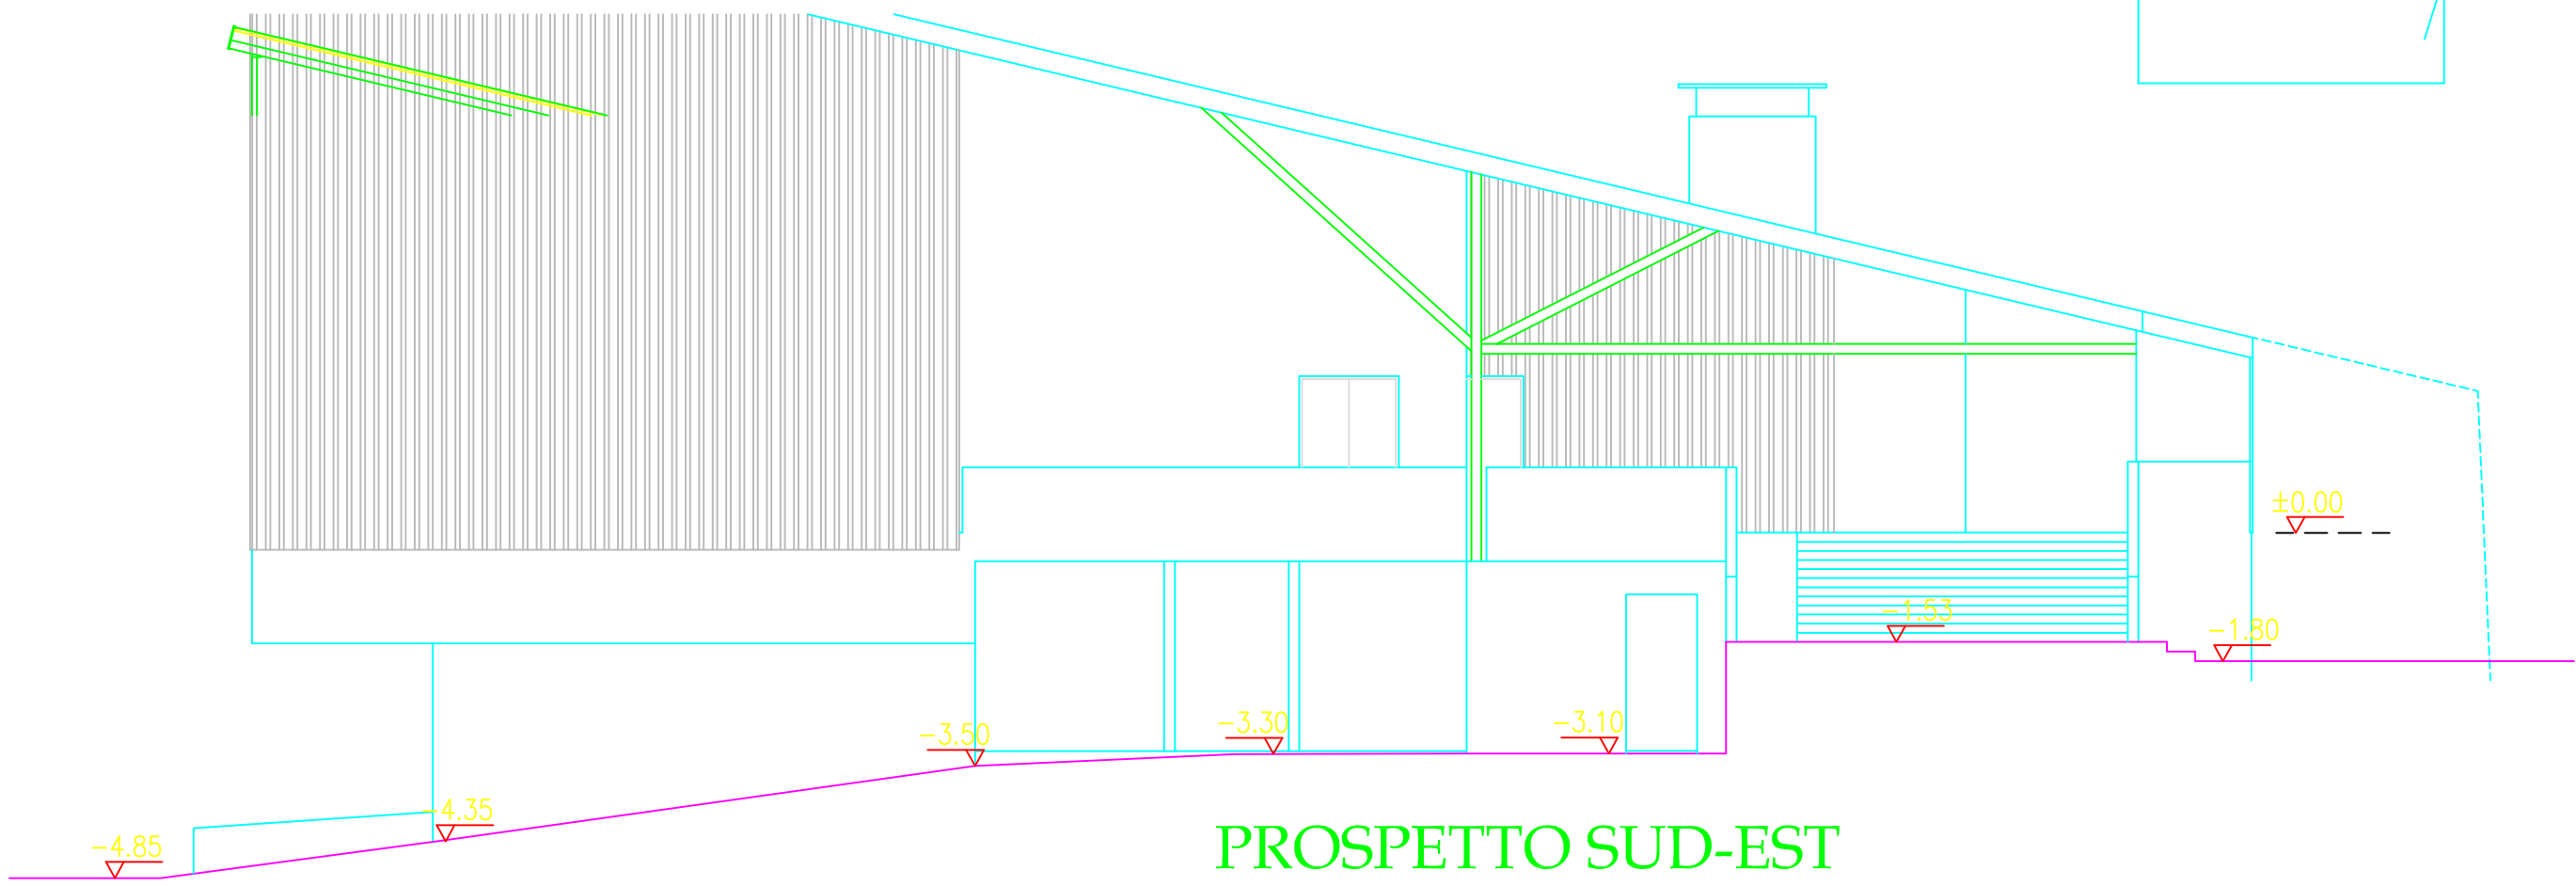


PROSPETTO SUD-EST

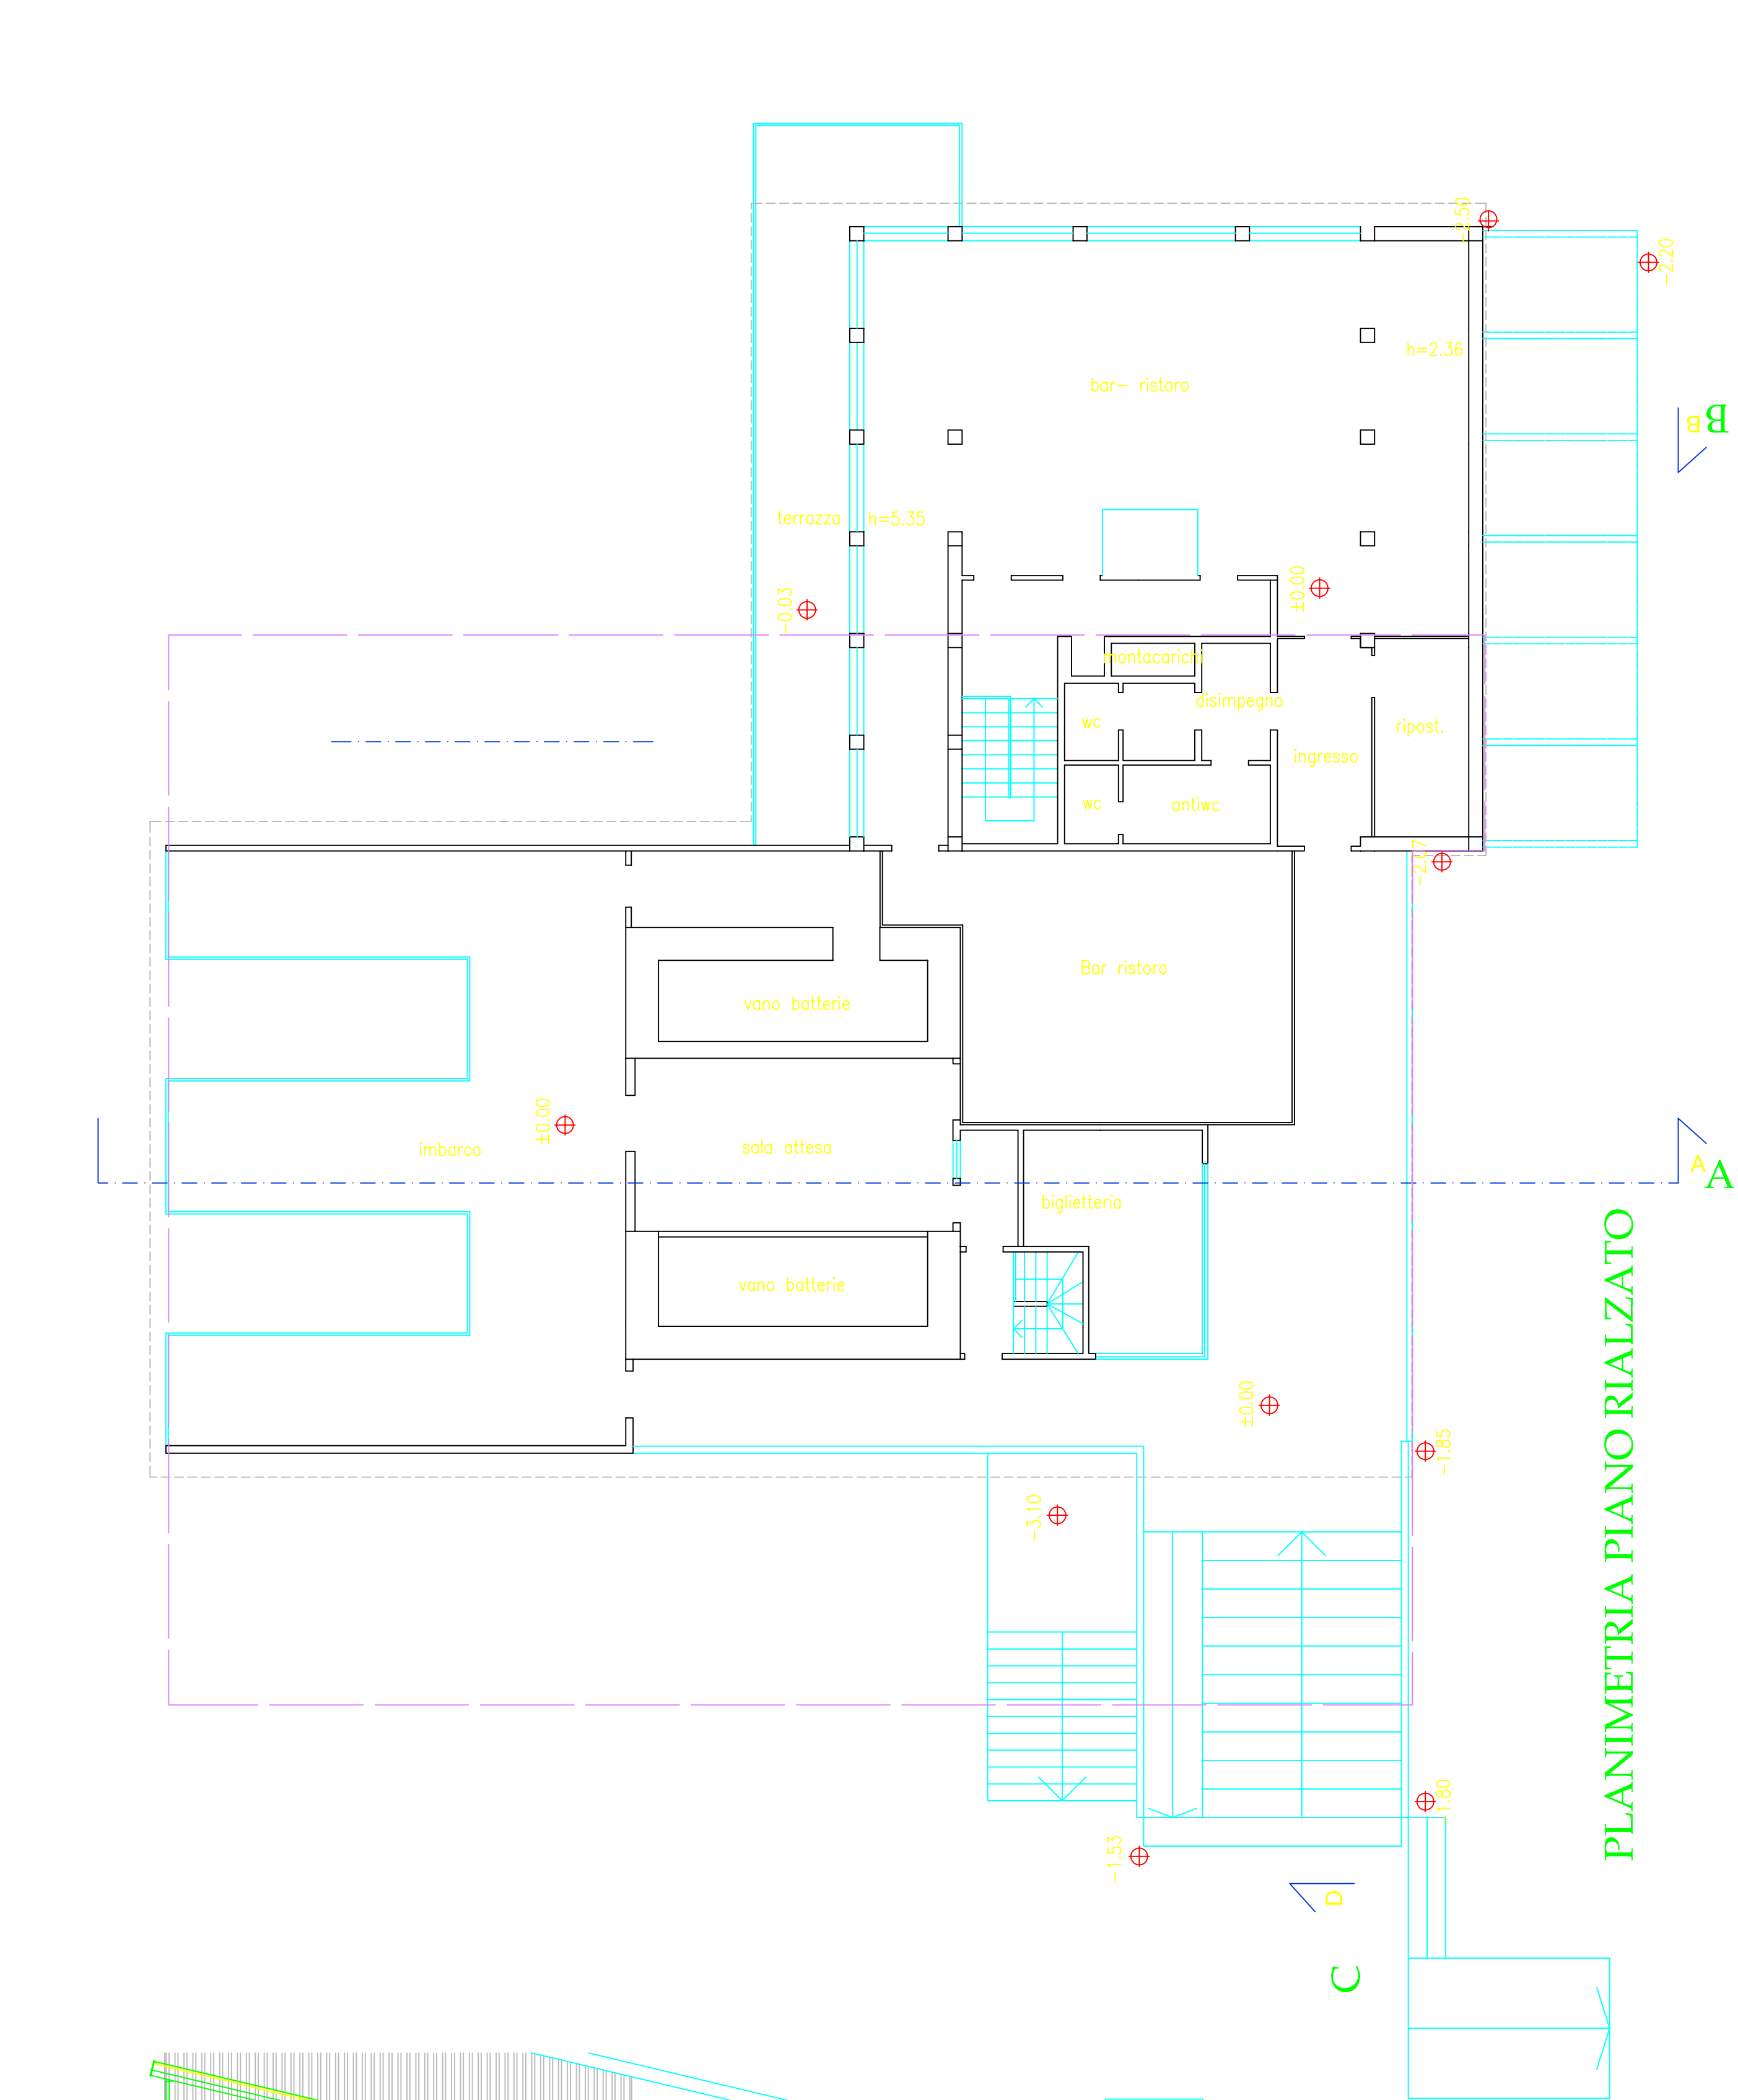

PLANIMETRIA PIANO RIALZATO

PROSPETTO NORD-OVEST

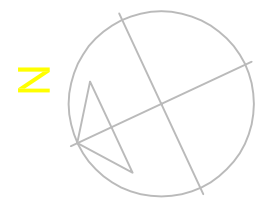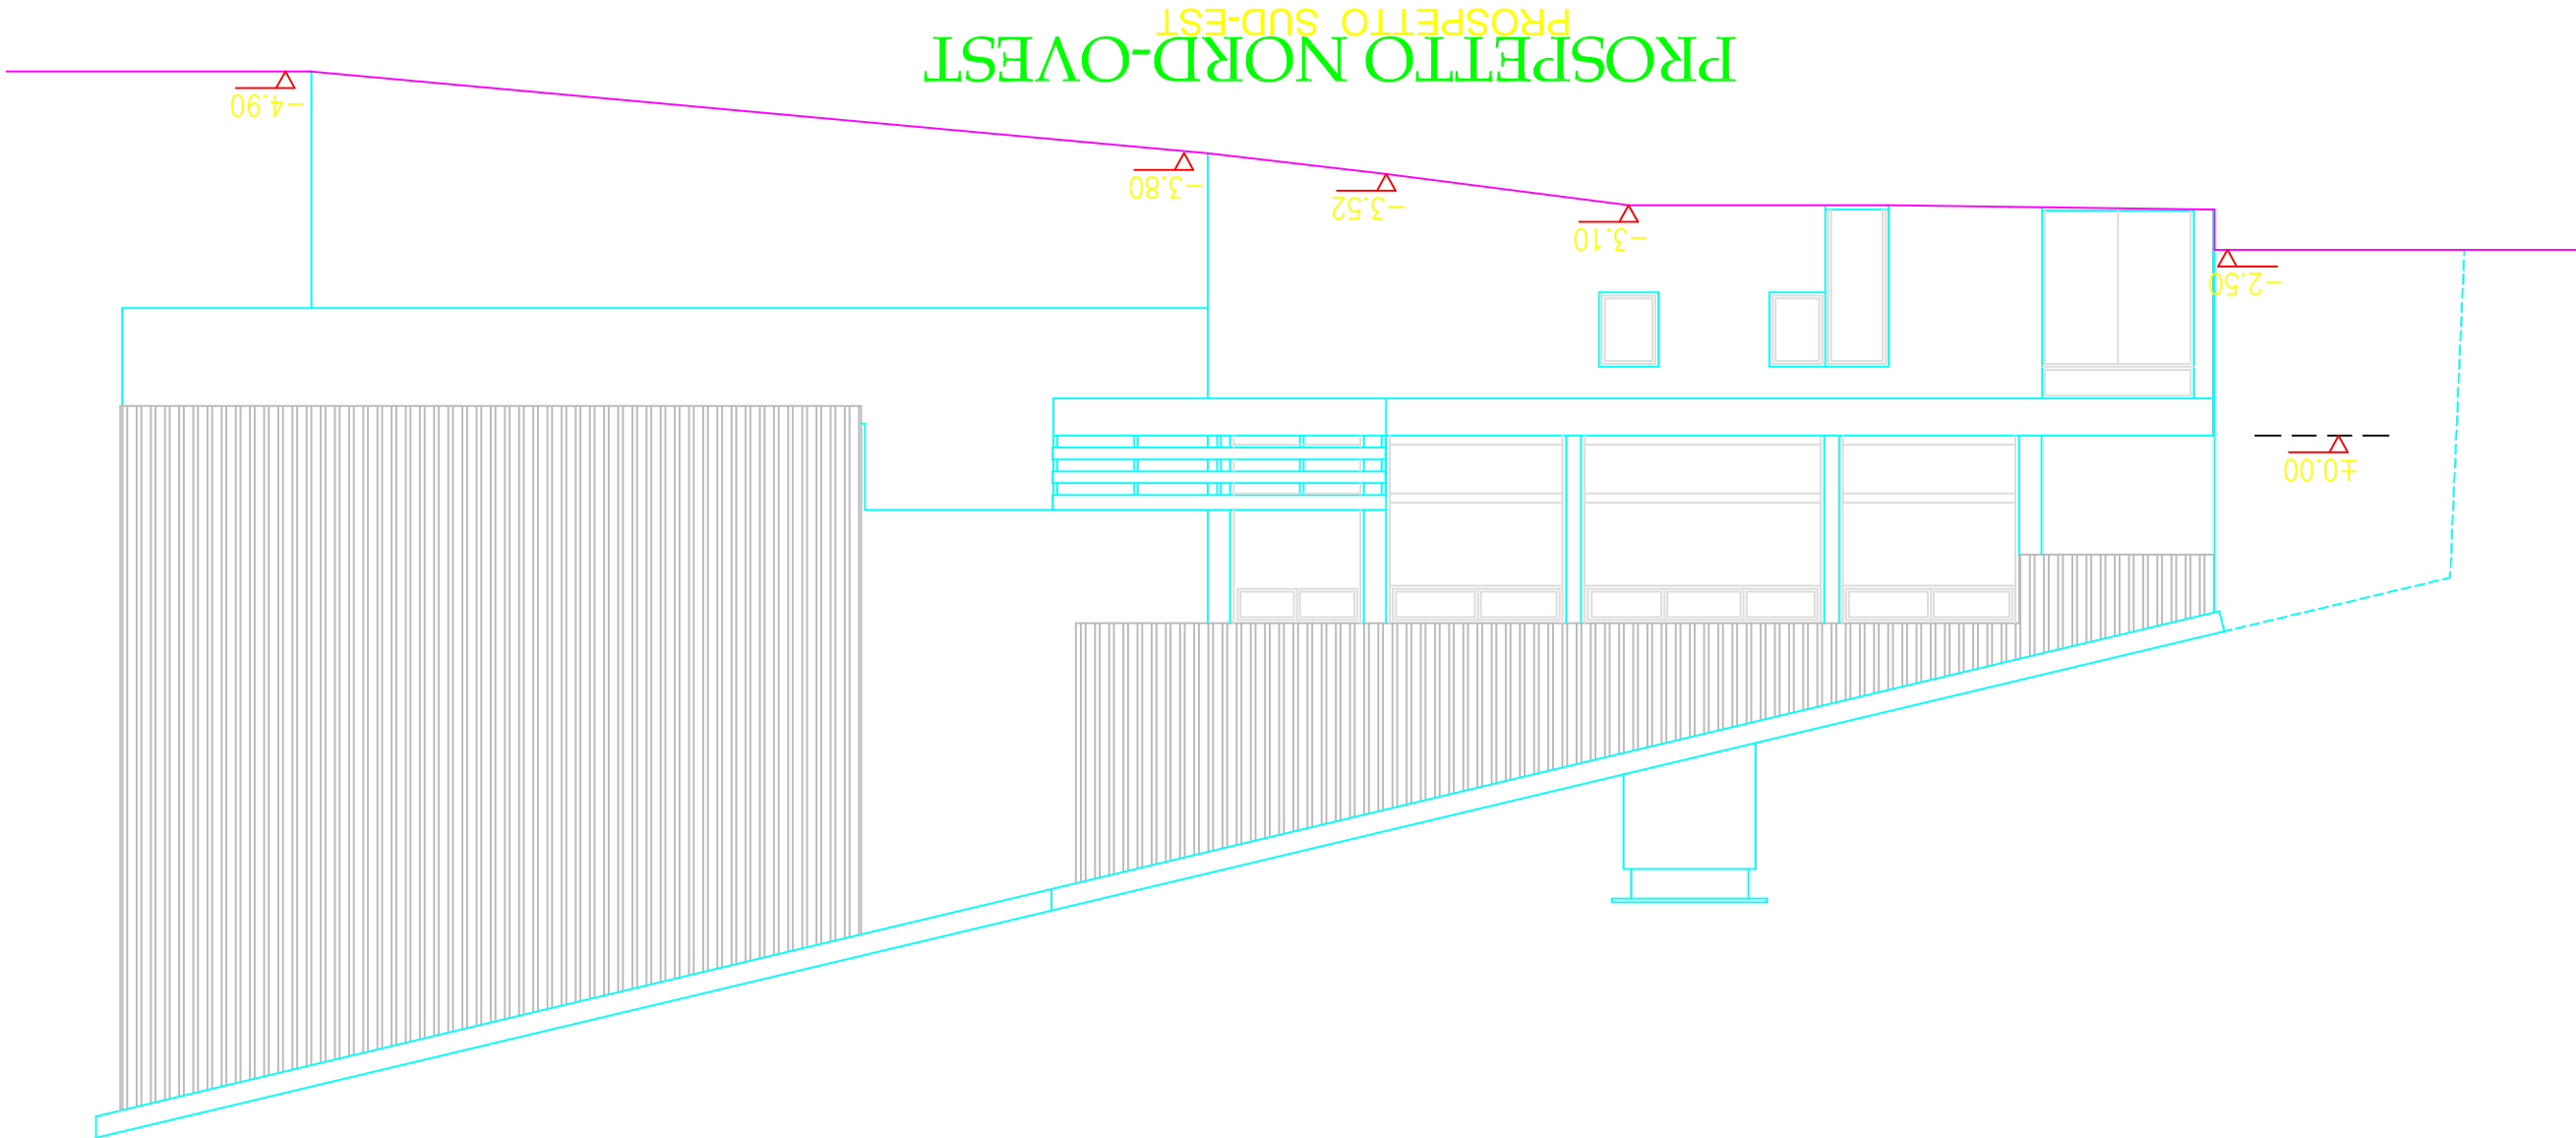

PROSPETTO SUD-OVEST

