


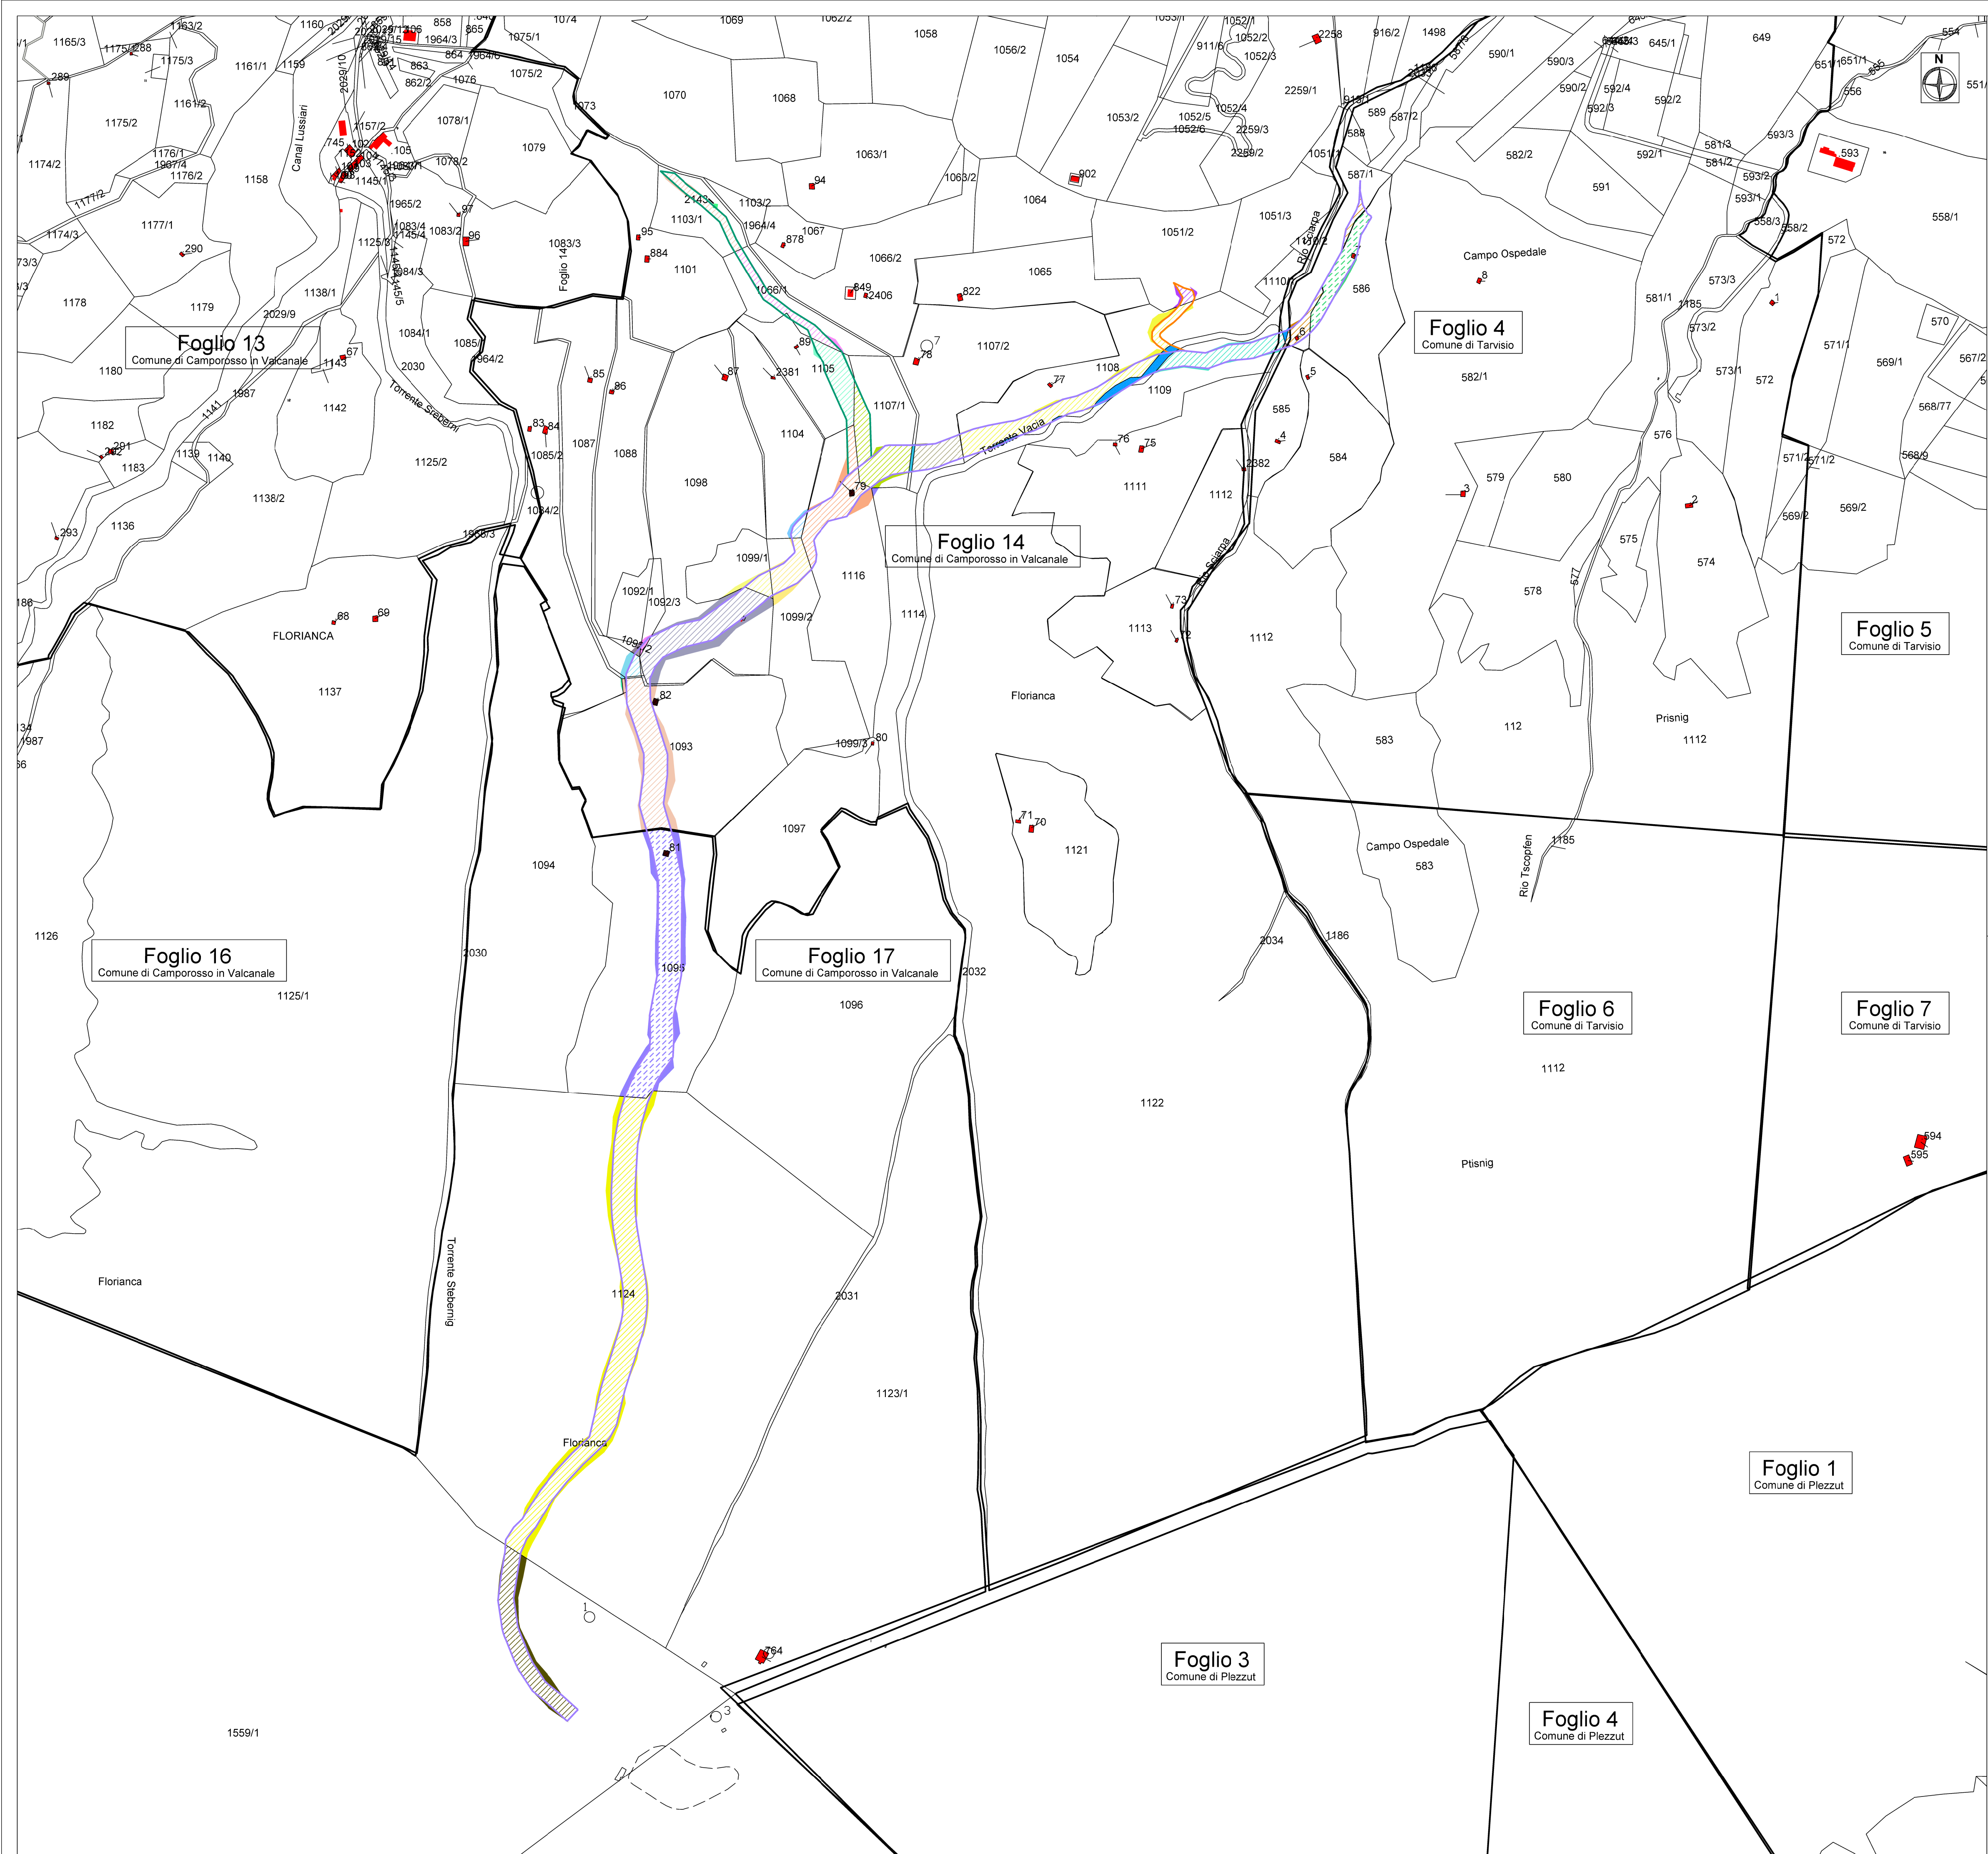

- LEGENDA
- Pista in progetto: Krcjvoi
 - Pista in progetto: variante Krcjvoi-Rio Argento
 - Pista in progetto: variante dell'Angelo-Krcjvoi

Base tavola fogli catastali di Tarvisio e Camporosso in Valcanale.

- Occupazioni pista
- Occupazioni scarpate

COMMITTENTE



PromoTurismoFVG

R.T.P.

PISTA KRCJVOI

CAPOGRUPPO - DEBIASIOPROGETTI s.r.l.

MANDANTI

- dott. for. Graziano Martello
- dott. for. Giuseppe Montanaro
- ing. Gianpaolo Anselmi
- ing. Angelo Corti
- genl. Andrea Micchiatti
- dott. Luca Bezzi
- p.l. Lorenzo Crozzini

PROGETTISTI

- ing. Tito De Biasio
- arch. Alberto De Biasio
- ing. Claudio Palazzo
- p.m. Ovidio De Biasio

- dott. for. Graziano Martello
- dott. for. Giuseppe Montanaro
- ing. Gianpaolo Anselmi
- ing. Angelo Corti
- genl. Andrea Micchiatti
- arch. Luca Bezzi

REALIZZAZIONE DELLA PISTA DA SCI
DENOMINATA “KRCJVOI” E OPERE ACCESSORIE IN
COMUNE E POLO SCIISTICO DI TARVISIO (UD)
(CUP D8320000020002)

COMUNE TARVISIO (UD)

PROGETTO DI FATTIBILITÀ TECNICA ED ECONOMICA

ALL.		AGG.	
PFA 108		00	
SIGLA		02RS2	
DATA		01.12.2020	
SCALA		1:4000	
Scala plott.		1:0,1	
		Redaz. EMA Contr. PBA File	
		02RS2 PFA 108.dwg	
Agg. Data		Descrizione	
00		Redaz.	
01		Contr.	
02			
03			

TIMBRI