


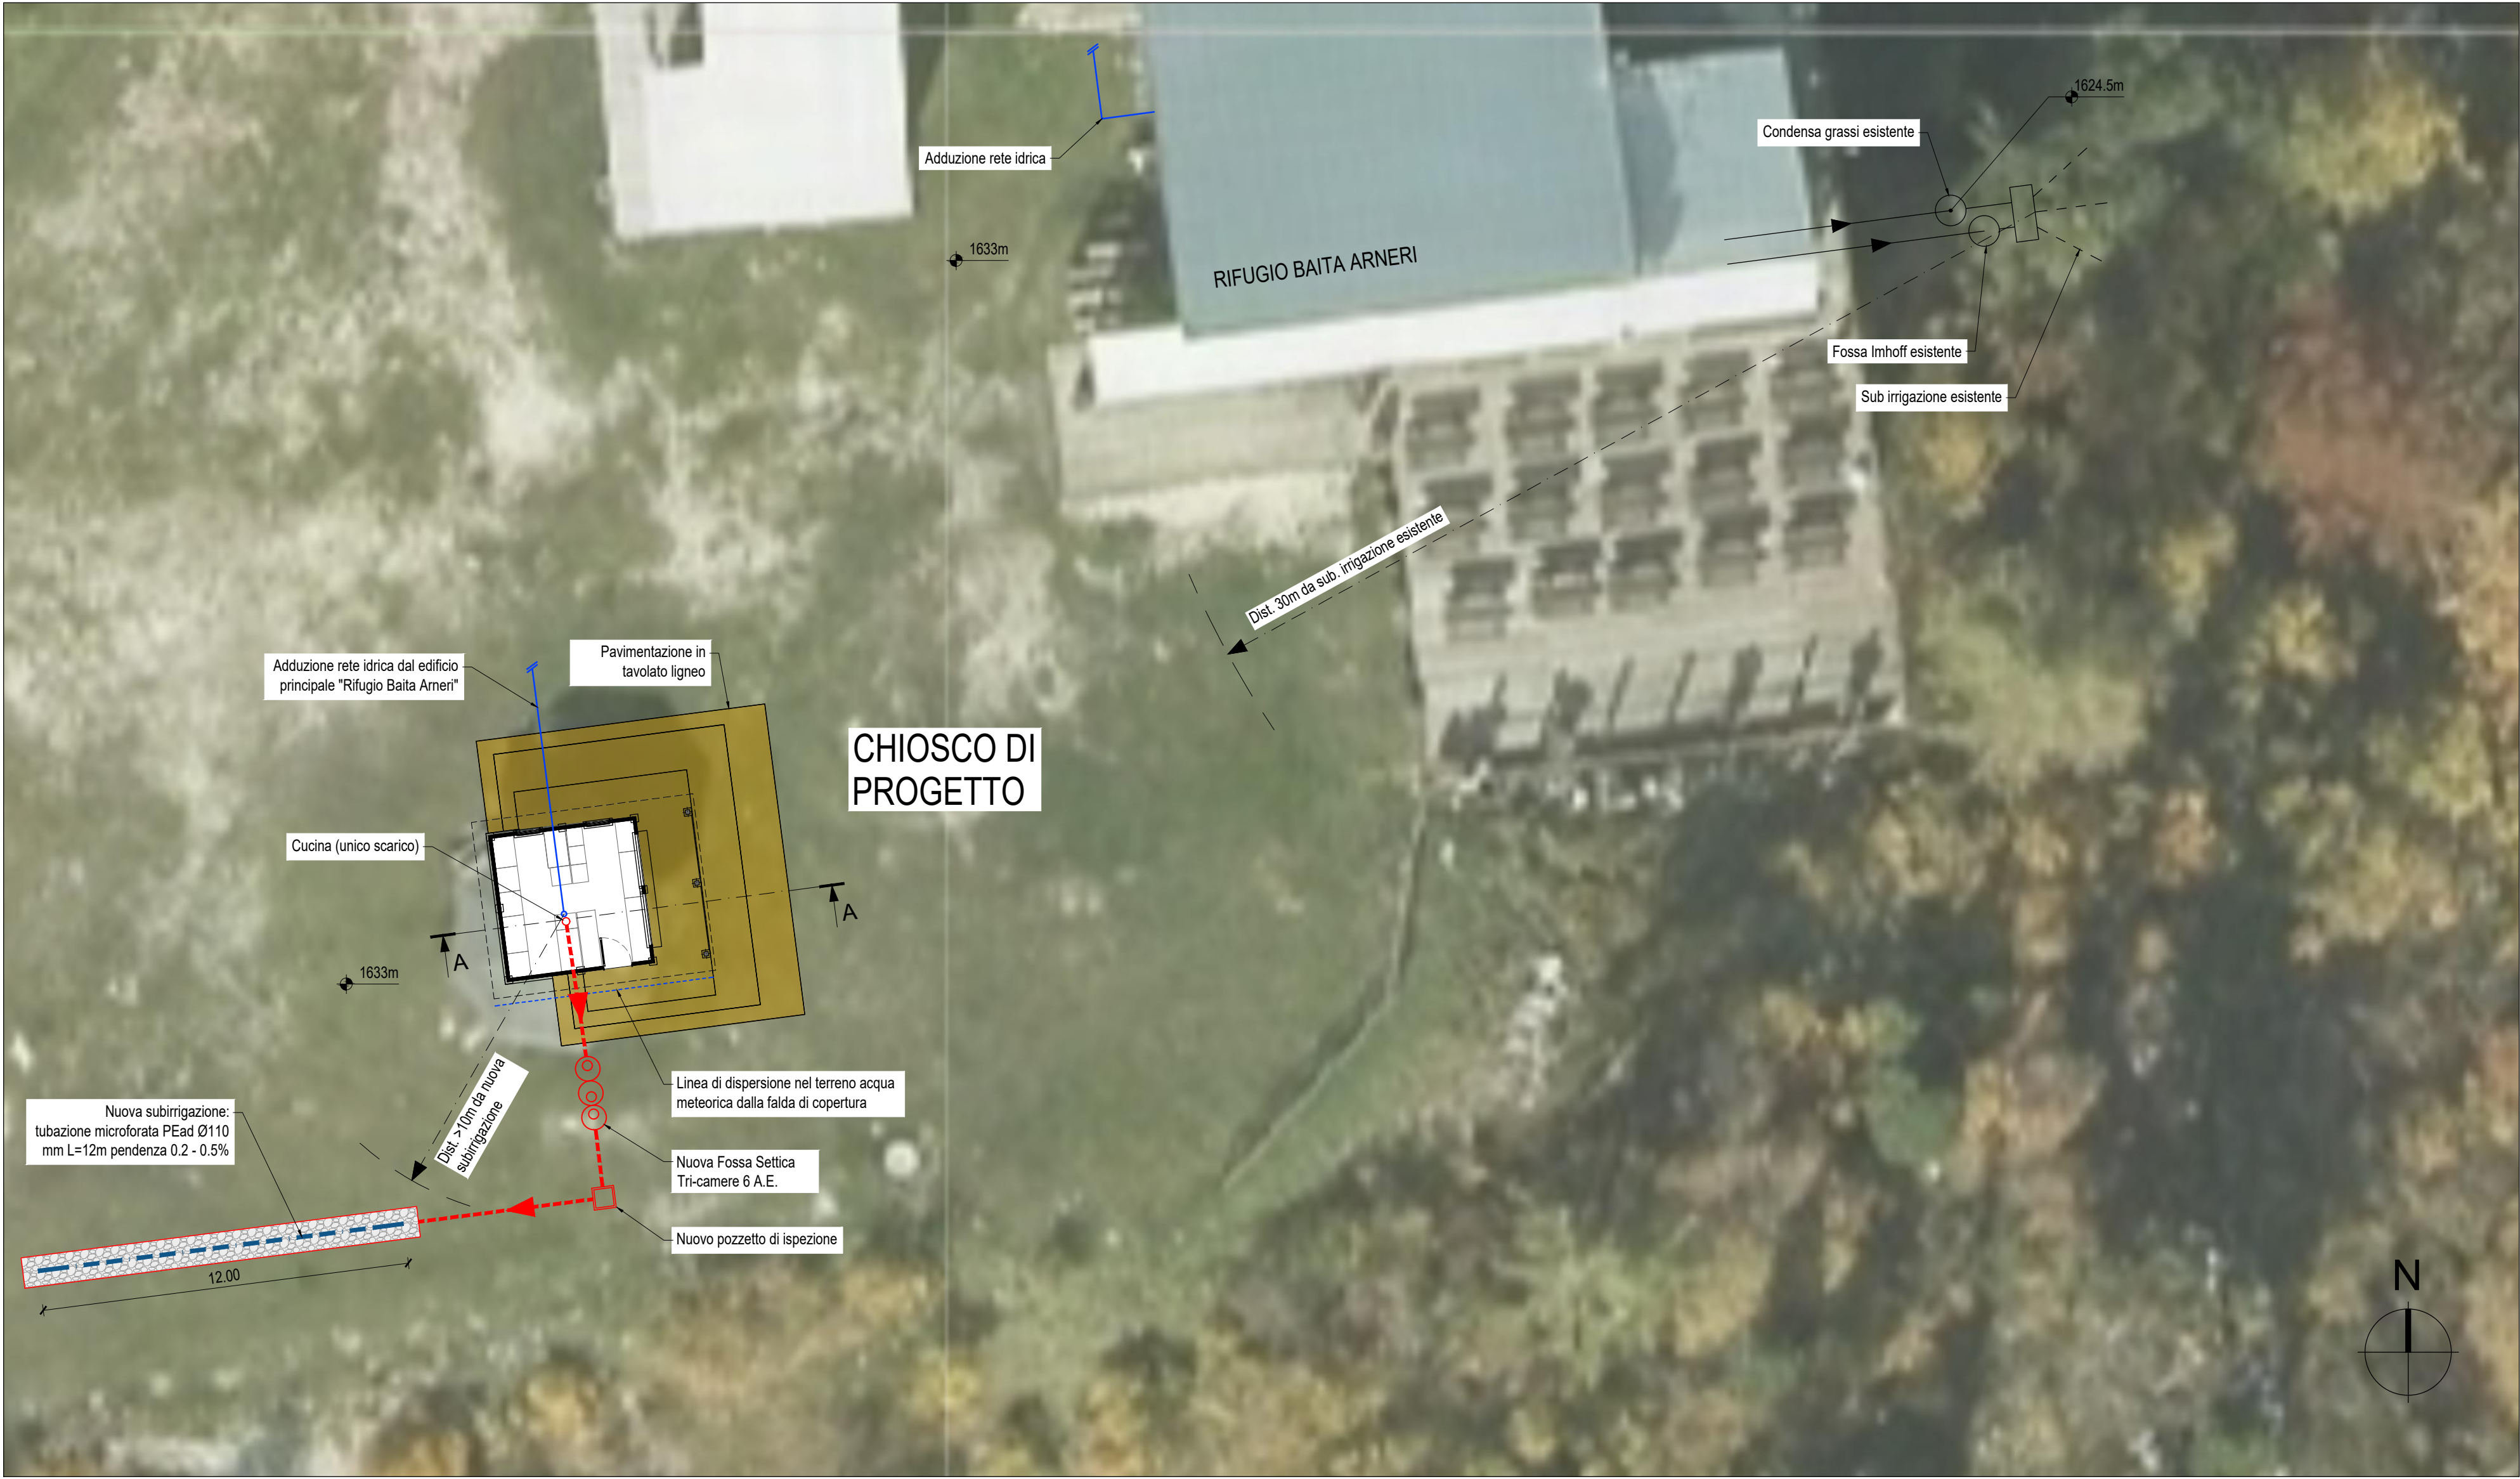


FOSSA SETTICA - (6 A.E. / 1800L)

SCALA 1:10

Articolo	Codice	Utenti (A.E.)	Capacità (l)	lxL (cm)	H (cm)	H _t (cm)	H _u (cm)	Ø _t e Ø _u (mm)
Tipo 400	IS2131R	4	1.200	80x240	80	60	55	100
Tipo 800	IS2132R	6	1.800	80x240	120	100	95	100
Tipo 1000	IS0313R	10	3.000	120x380	120	100	95	100
Tipo 1500	IS3131R	15	4.500	120x380	150	125	120	125


Il manufatto viene fornito non assemblato; se si desidera, richiedere al momento dell'ordine che venga fornito assemblato
Conformi alla norma **UNI EN 12566-1**

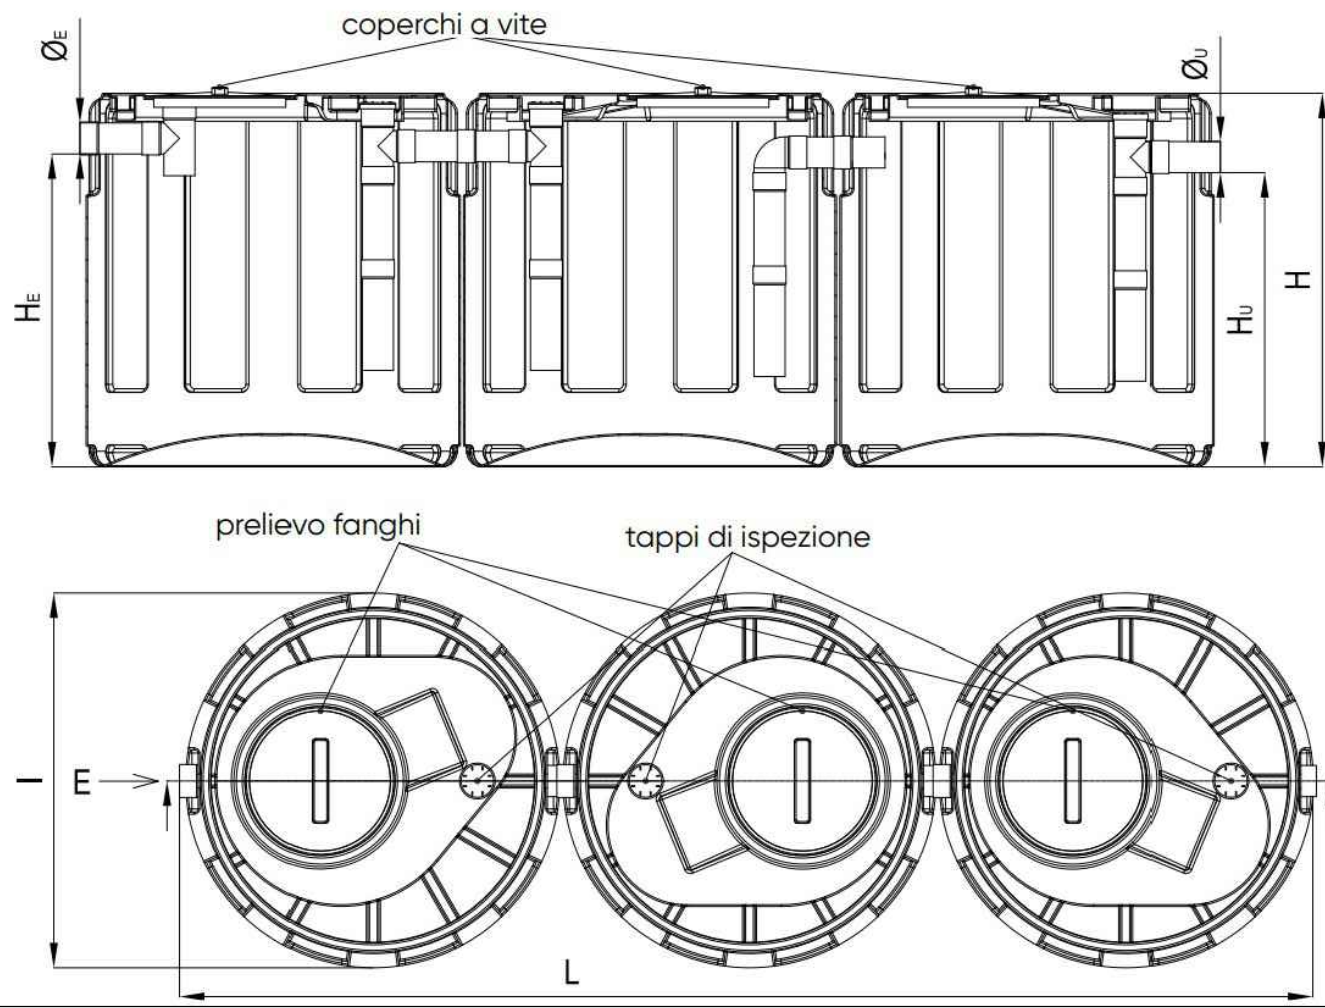

LEGENDA:

- Fossa settica Tri camere
- Tubazioni in PVC Ø125
- Tubazione microforata in Pead Ø110

SEZIONE A
SCALA 1:100

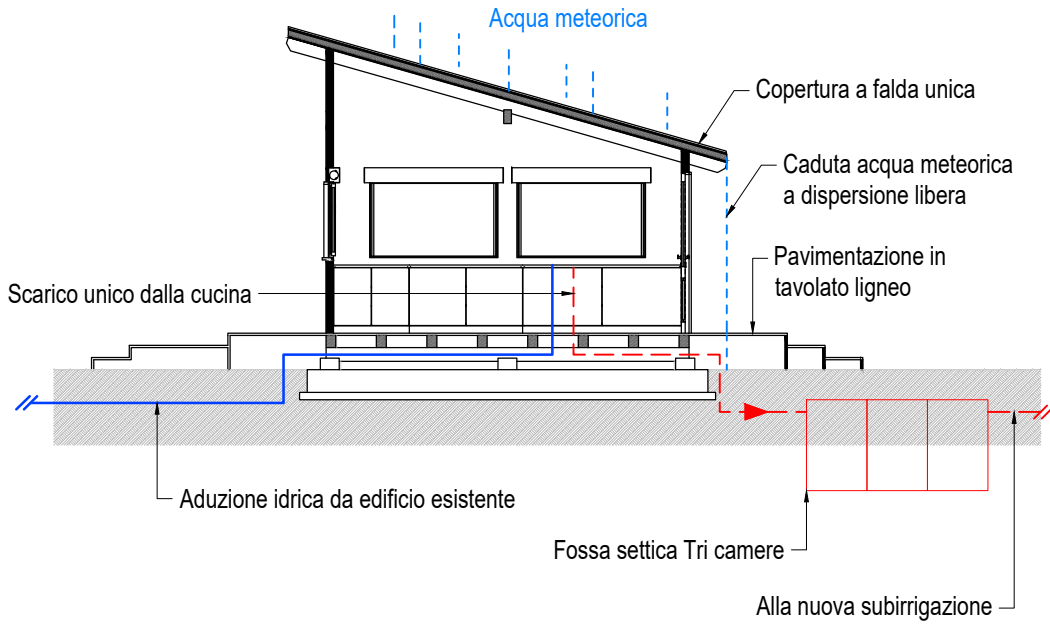

ORTOFOTO



ing. CRISTIANO ROSELLI DELLA ROVERE

REGIONE FRIULI VENEZIA GIULIA
PROVINCIA DI PORDENONE
COMUNE DI AVIANO



INTERVENTO DI REALIZZAZIONE DEL CHIOSCO DELLA BAITA ARNERI IN LOCALITA' PIANCAVALLO.

PROGETTO DI FATTIBILITA' TECNICO ECONOMICA
E PROGETTO ESECUTIIVO

COMMITTENTE
Promo Turismo FVG
via Locchi, 19
34123 - Trieste (TS)

PROGETTISTA
dott. ing. Cristiano Roselli della Rovere

TITOLO
CHIOSCO BAITA ARNERI
PLANIMETRIA IMPIANTO SCARICO

SCALA	DATA	INC	TAV	REV
1:100	02/09/2025	RA957B	PD	1
REV	DATA	DESCRIZIONE	REDDATTO	
0	18/08/2025	Prima emissione	A. Grigolini	
1	02/09/2025	Prima revisione	A. Grigolini	

FILE: RA957BPDGEN-D01R2 Chiosco Arneri scarico.dwg
Tutti i diritti riservati e tutelati a norma di Legge. La riproduzione, anche parziale, del presente elaborato è consentita esclusivamente a seguito di autorizzazione del progettista.