COMMITTENTE:	PromoTurismo FVG internet: http://www.promoturismo.fvg.it E. mail: tavagnacco@promoturismo.fvg.it	Sede legale: Via Locchi, 19 32134 TRIESTE Divisione Promotur amministrazione e Uffici tecnici: Via Palladio, 90 33010 TAVAGNACCO (UD) tel. +39 0432 573957 fax. +39 0432 574010

REGIONE AUTONOMA FRIULI VENEZIA GIULIA
PROVINCIA DI UDINE

COMUNE DI TARVISIO

POLO SCIISTICO DI TARVISIO

PROGETTO DEFINITIVO

1	OGGETTO: LAVORI PER LO SMANTELLAMENTO DELLA SEGGIOVIA DENOMINATA "TARVISIO II", CON RECUPERO COMPONENTISTICHE (carpenterie e parti elettromeccaniche) , SITUATA NEL POLO SCIISTICO E COMUNE DI TARVISIO (UD)	STATO DI: PROGETTO data: 27.marzo.2018 scala: 1:2 000 n° commessa: 30323 codice archivio:
TAVOLA N°:	ELABORATO: ***ESTRATTO CTR:*** individuazione aree di intervento	

progetto:	gara dematizzata
disegnatore:	
controllato da:	
approvato da:	
revisioni:	

UFFICIO TECNICO *PromoTurismo FVG*

CUMIN per.ind. Marco
via Palladio 90 - 33010 TAVAGNACCO (Ud)
telefono: +390432 573957 fax: +390432 574010
e_mail: marco.cumin@promoturismo.fvg.it
Internet: http://www.promoturismo.fvg.it
albo collegio Per. Ind di UDINE pos. n° 2469
c.f. CMN MRC 67A15 L195Z

IL COMMITTENTE:	IL PROGETTISTA:	VISTO:

LEGENDA _ opere esistenti

- piste da sci
- bacino innevamento
- impianti di risalita
- tappeti di risalita
- bob su rotaia

LEGENDA _ opere in progetto
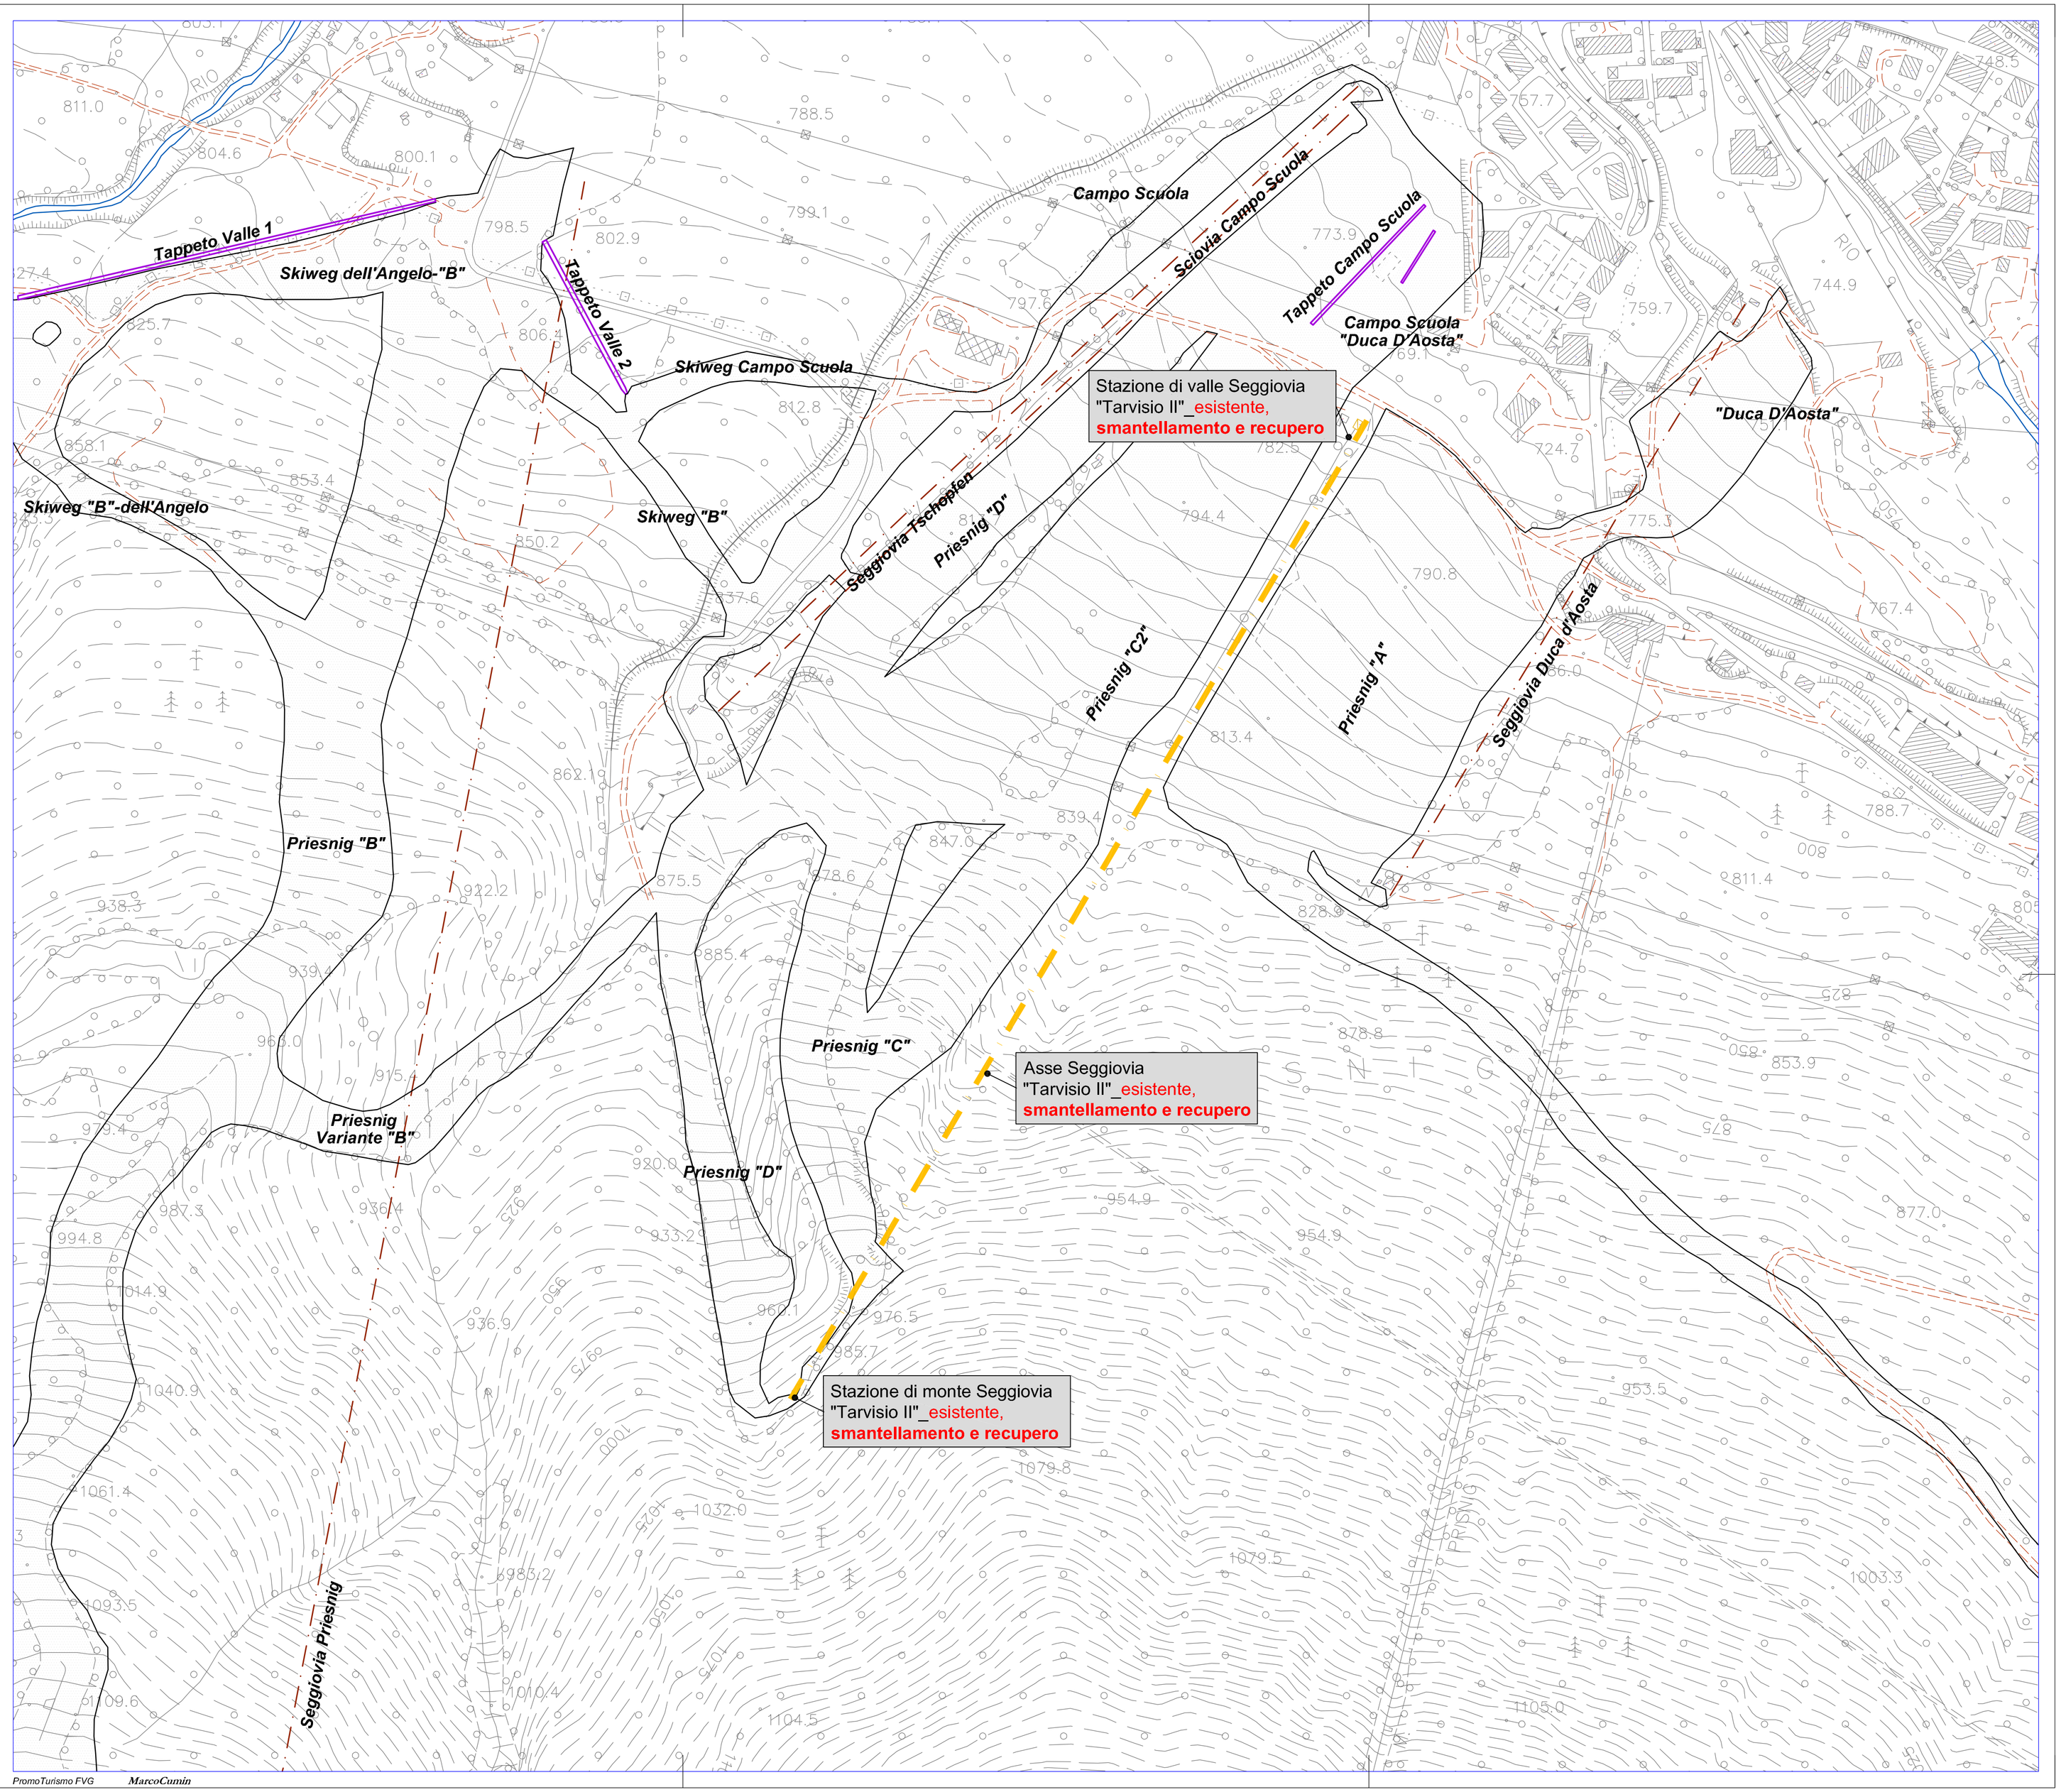
- area interessata dai lavori